

Projektdaten

Kantonsstrasse KV5/KH1
Gemeinde Stansstad
km 00.00 - 00.30

Projektbezeichnung

KV5/KH1 00.00 - 00.30 SST Schürmatt - Steigung Ausbau

Planinhalt

Normalprofile 1:50


Auflage

Phase


Vorprojekt

Projektverfasser	Bauherr	in Kooperation mit
 CENTRAPLAN Kanalstrasse 13 6362 Stansstad Telefon 041 610 90 00	 Baudirektion Nidwalden vertreten durch AMO 6371 Stans Telefon 041 618 72 02 Telefax 041 618 72 25	 Gemeinde Stansstad Acherreggasse 1 6362 Stansstad Telefon 041 618 24 24 Telefax 041 618 24 25
Format	Dokument - / Plan - Nr.	
105/50	1720- 08	
Datum	Ablage	
31.01.2018	N:\Alpplan\Stansstad\1720_Knoten Schürmatt	
Gezeichnet	Bezugsquelle:	
P.C.	GIS DATEN AG	
Geprüft	GIS DATEN AG	
W.L.	GIS DATEN AG	
Grunddaten:	Revisions:	
Stand:		
AV-Daten:	Datum/Ersteller:	
02.03.2017	22.05.2018 / P.C.	
Werkleitungen:		
02.03.2017		
Geländemodell:		
02.03.2017		
Änderungsindex:		
a		
b		
c		
d		
e		
Bemerkung		
-		


NP 1
Kreisel Stanserstrasse

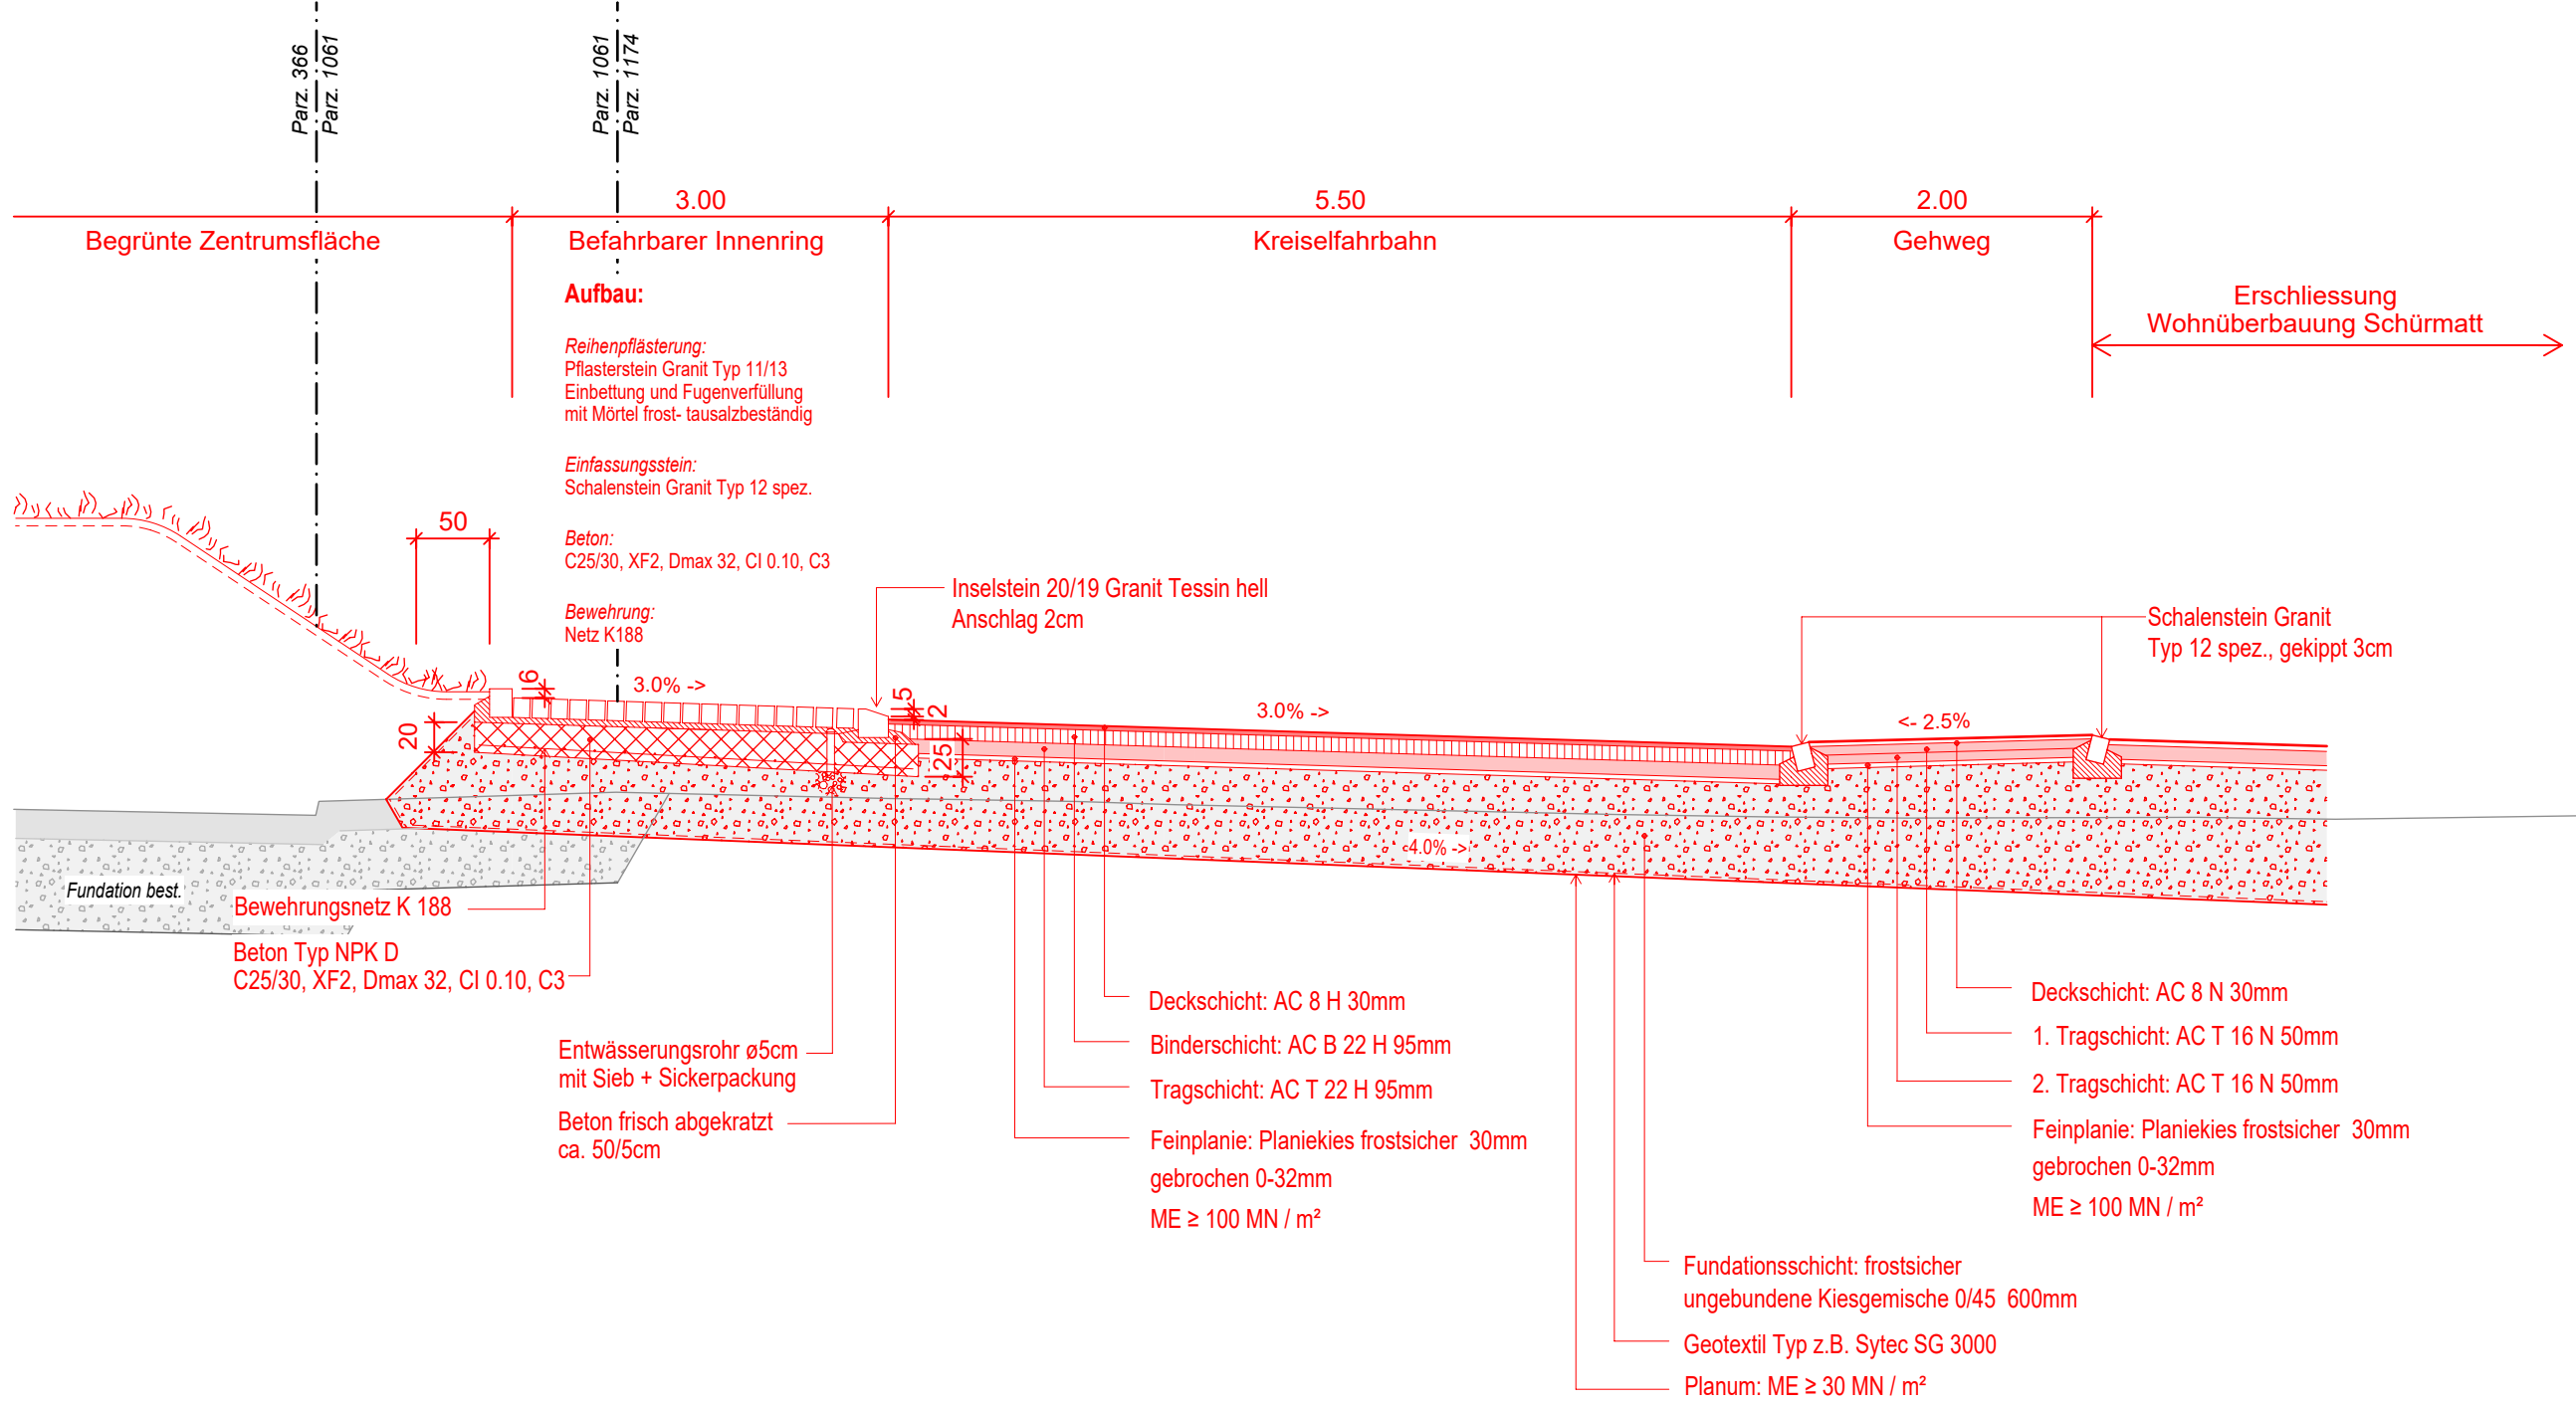

NP 2
Übergang Fussgängerinsel Stanserstrasse

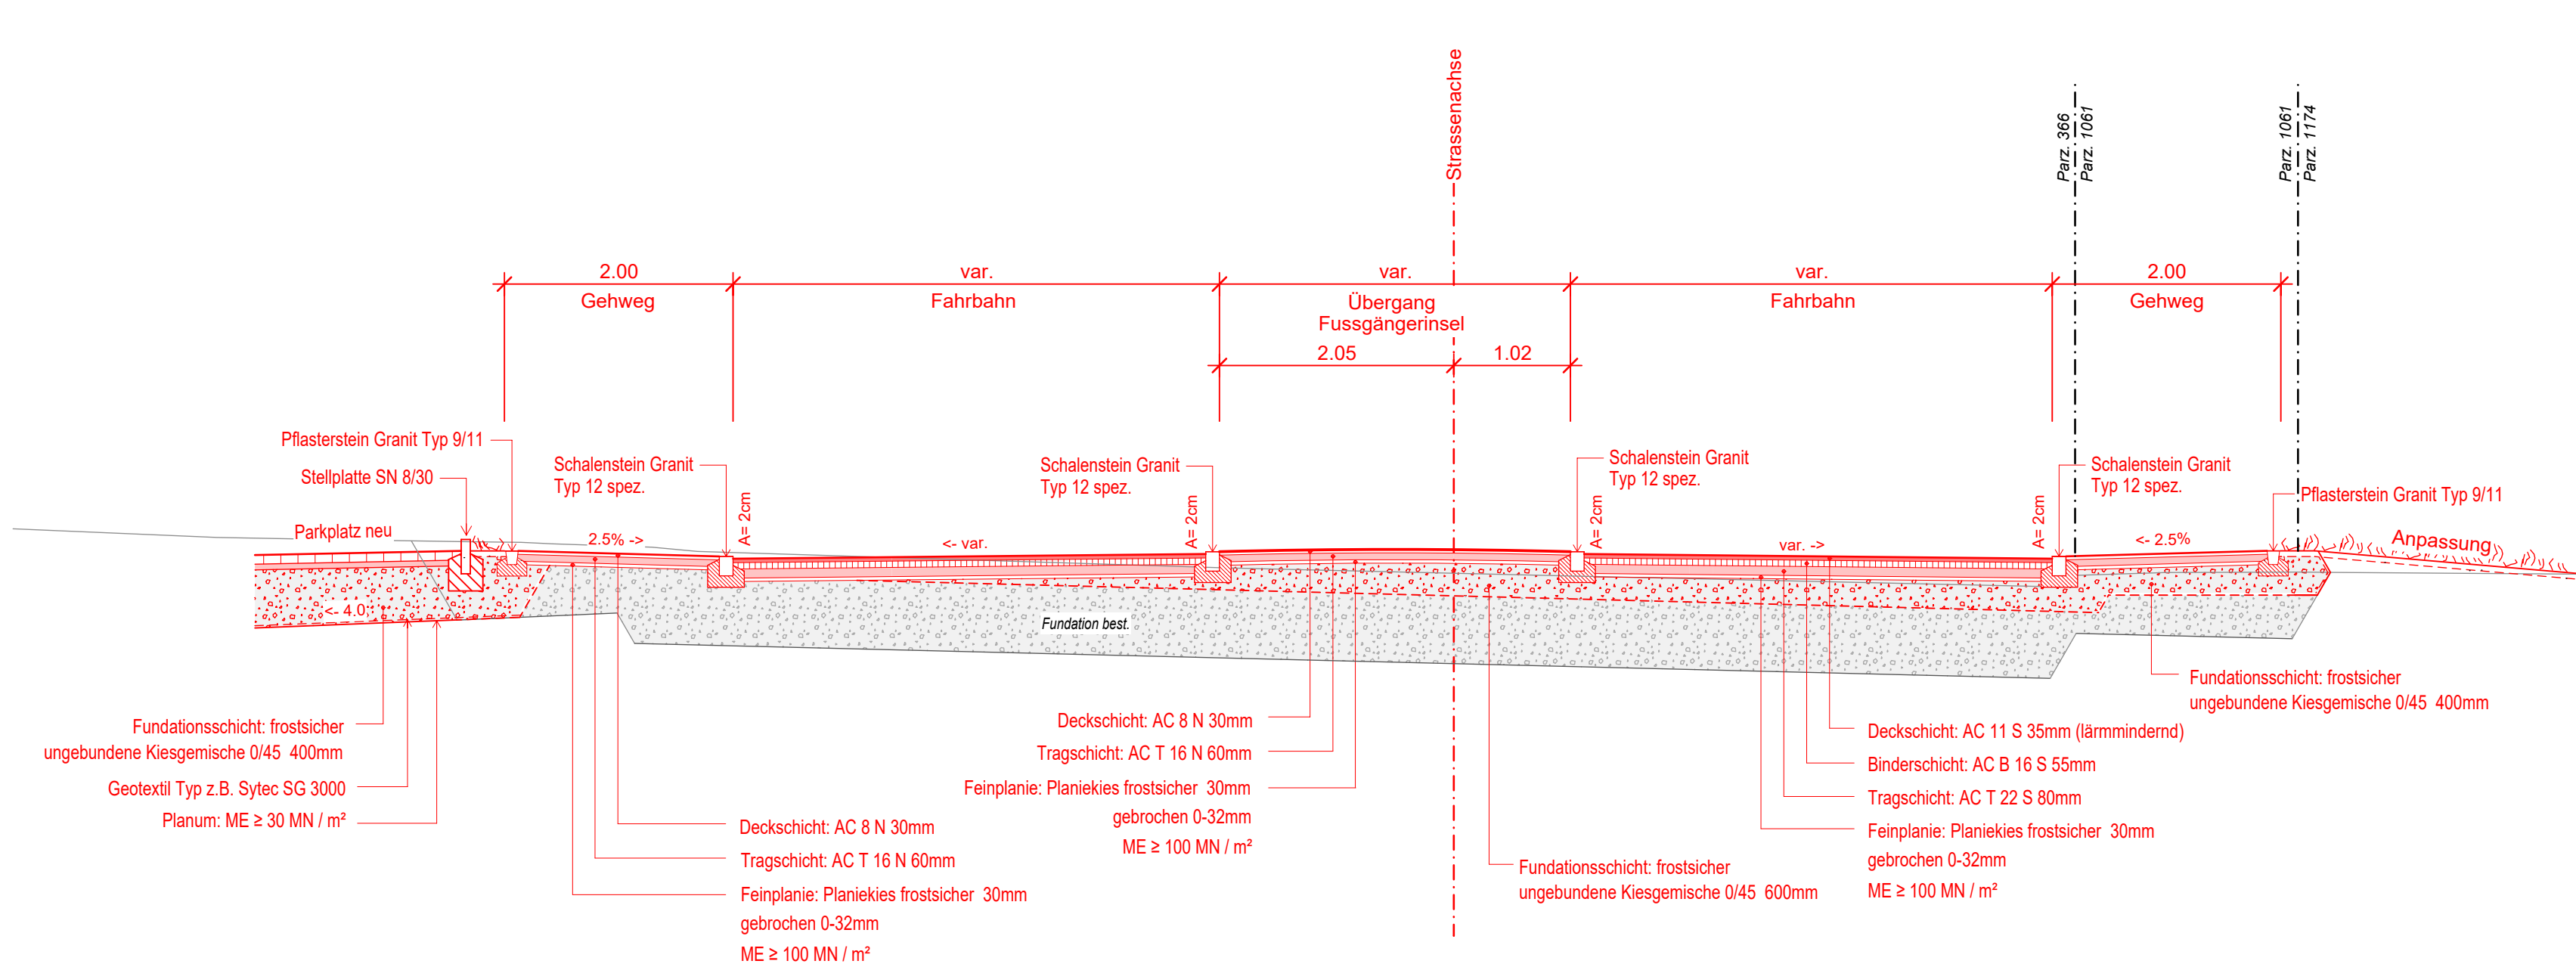

NP 3
Übergang Fussgängerinsel Bürgenstockstrasse

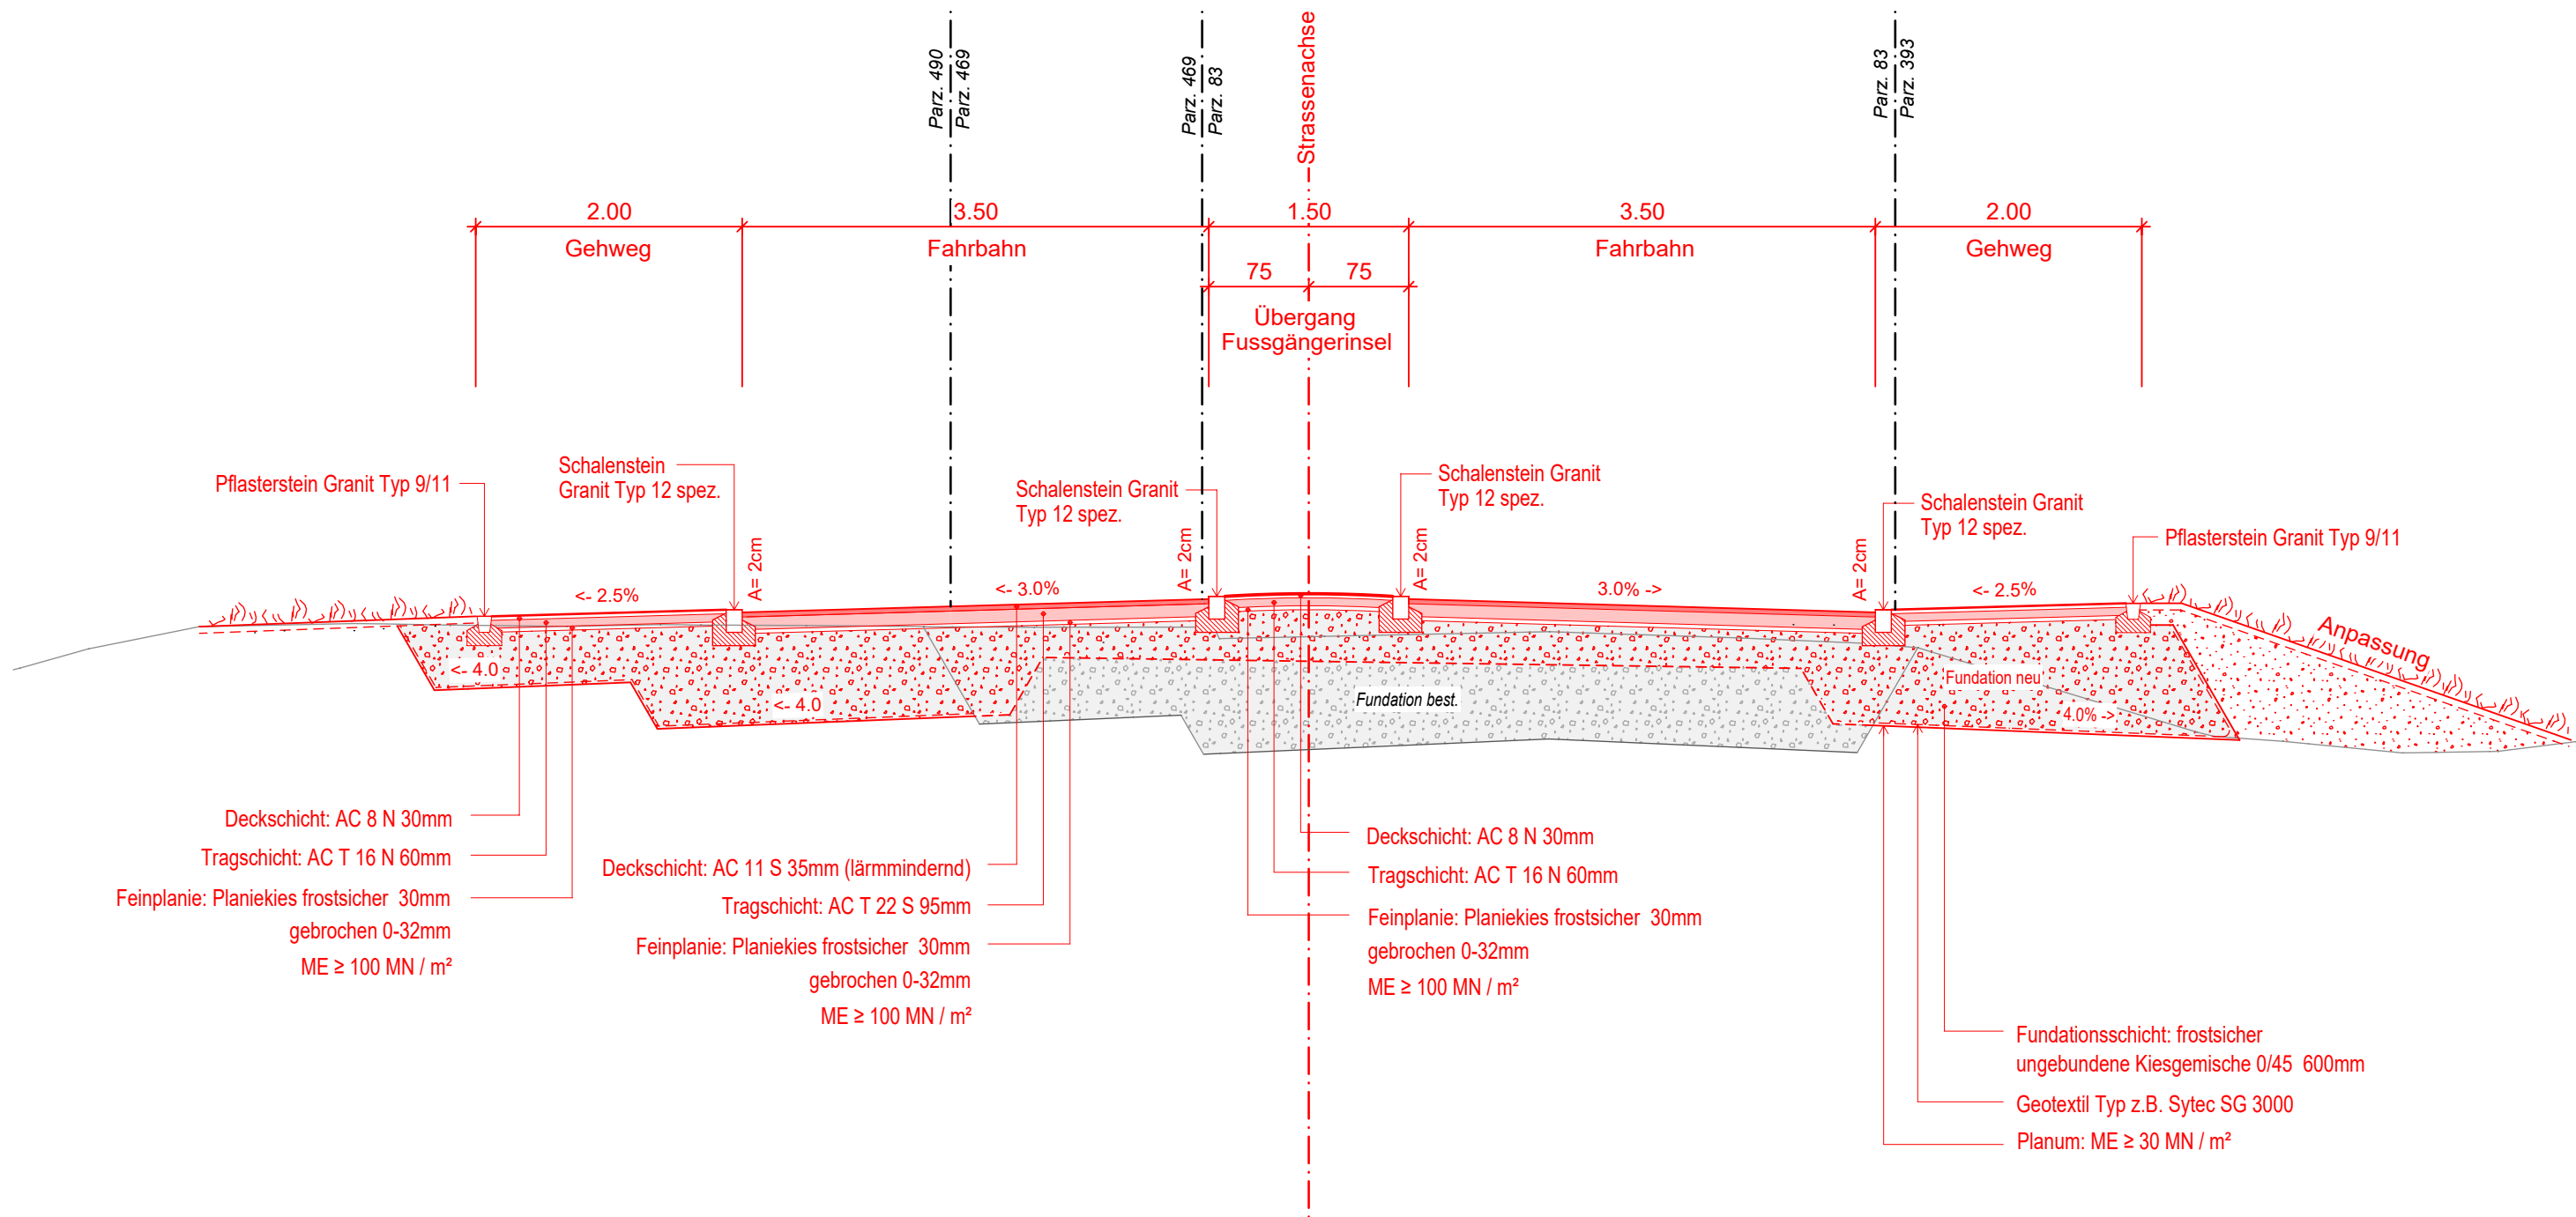

NP 4
Bushaltestelle Bürgenstockstrasse

