




NP 1 Rad- und Gehweg / Parkplatz Winkelriedhaus

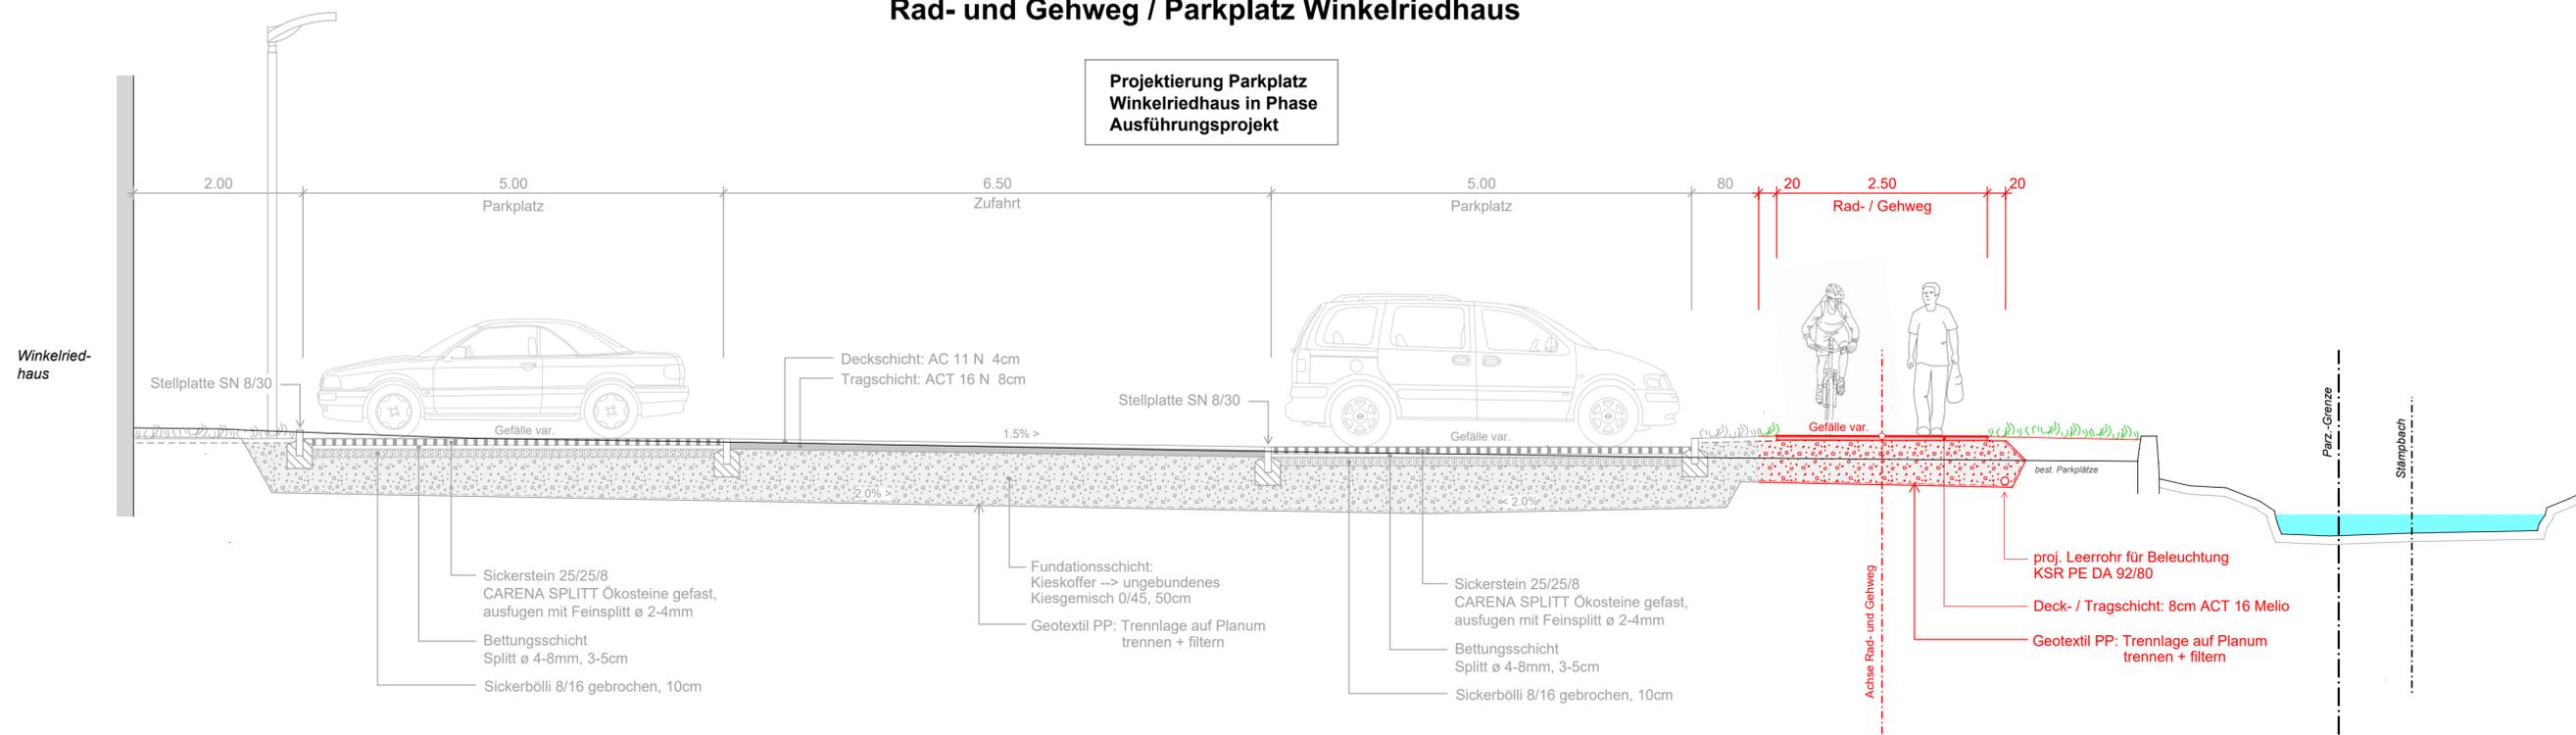


NP 2 Rad- und Gehweg auf best. Asphalt-Bahn

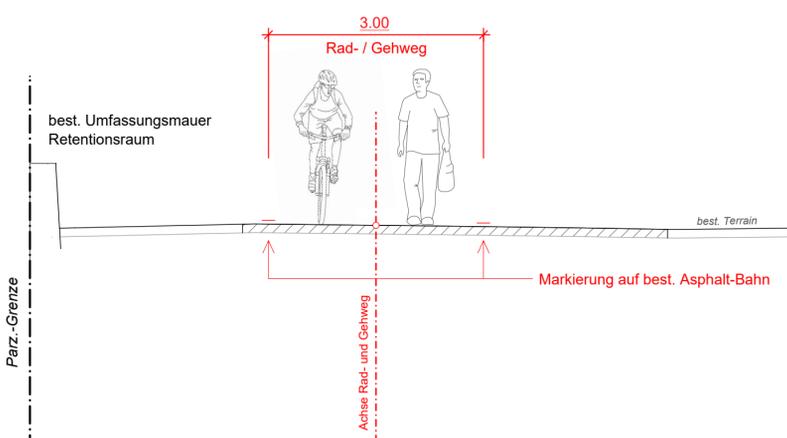

NP 3 Rad- und Gehweg

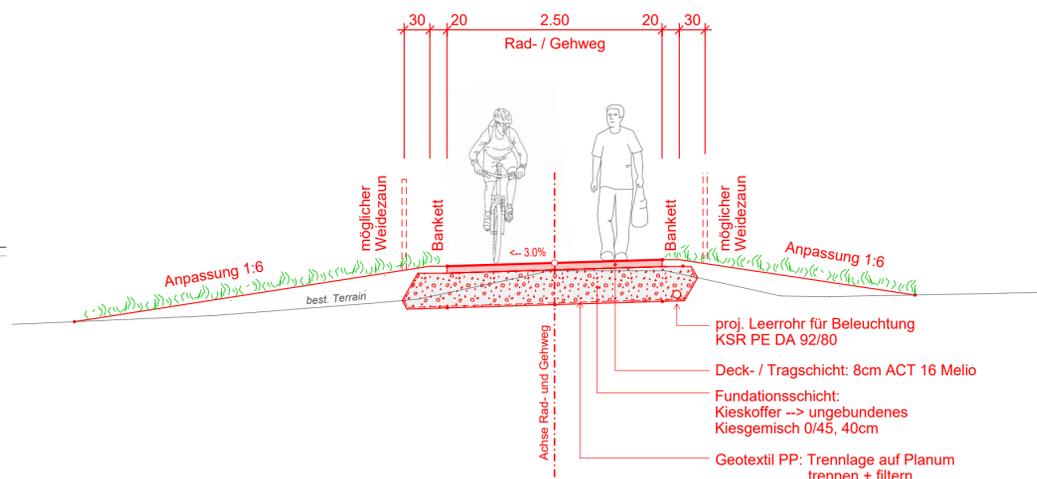

NP 4 Aufpflasterung Knoten St. Heinrich-Strasse

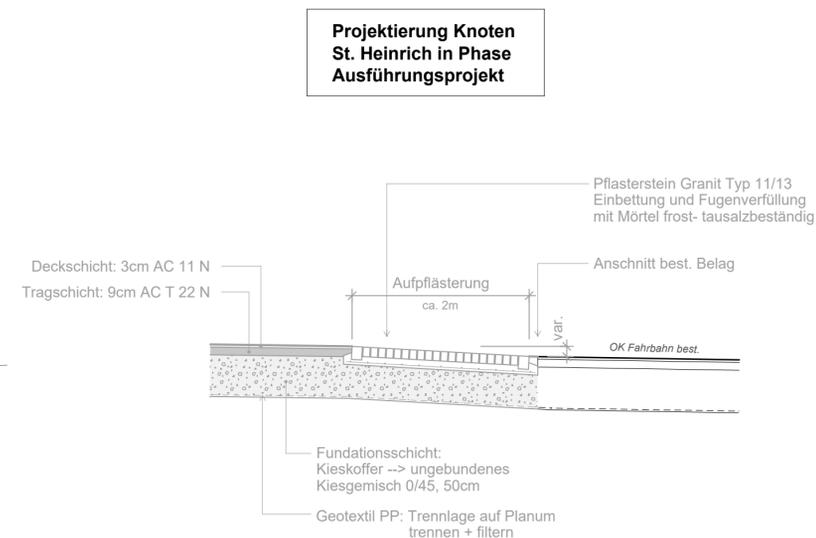

KANTON NIDWALDEN

BAUDIREKTION

AMT FÜR MOBILITÄT

Buchserstrasse 1, Postfach 1241, 6371 Stans
041 618 72 02, www.nw.ch

Projektdaten

Kantonsstrasse KH1
Gemeinde Stans / Oberdorf

Projektbezeichnung

KH1 STA-ODO Schmiedgasse - St. Heinrich
Ausbau Rad- und Gehweg

Planinhalt

Normalprofile 1:50

Auflage

Phase

Generelles Projekt

Projektverfasser

CENTRAPLAN
Kanalstrasse 13
6362 Stansstad
Telefon 041 610 90 00

Bauherr

Baudirektion Nidwalden
vertreten durch AMO
6371 Stans
Telefon 041 618 72 02
Telefax 041 618 72 25

in Kooperation mit



Format 84 x 40

Dokument- / Plan - Nr.

Datum 02.07.2019

1848 - 05

Gezeichnet P.C.

Ablage

Geprüft W.L.

N:\Allplan\Prj\1848_Stans_Rad- und Gehweg St. Heinrich.prj

Grunddaten:

AV-Daten:

Werkleitungen:

Geländemodell:

Änderungsindex:

a

b

c

d

e

Bemerkung

-