



Baudirektion Nidwalden
 Amt für Mobilität
 6371 Stans
 Telefon 041 618 72 02
 Telefax 041 618 72 25

Gemeinde:
Emmetten


Strasse:
EMT KH3 / Seelisbergstrasse

Kilometer:
20.38


Bauwerk:
Kohltalbrücke

Baujahr:
 1967 Bau
 2019 1. Instandsetzung


Eigentümer: Kanton NW

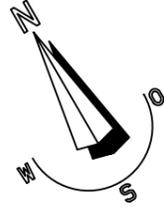


Situation, 1:200

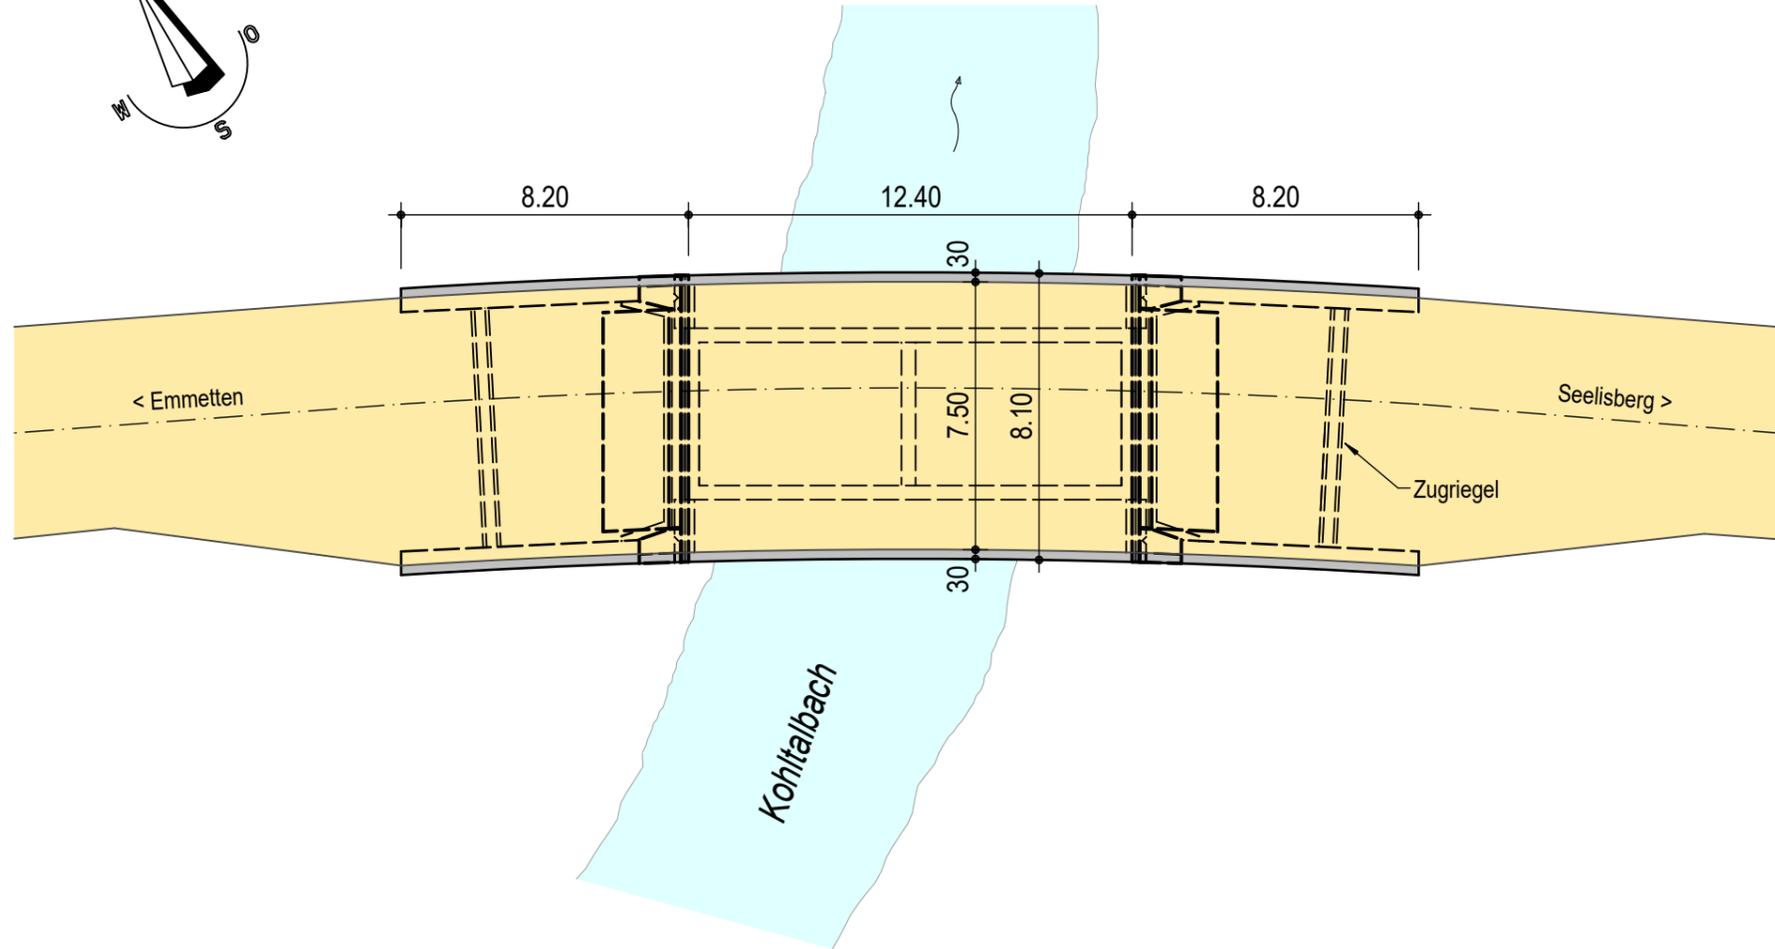

Detail, 1:20

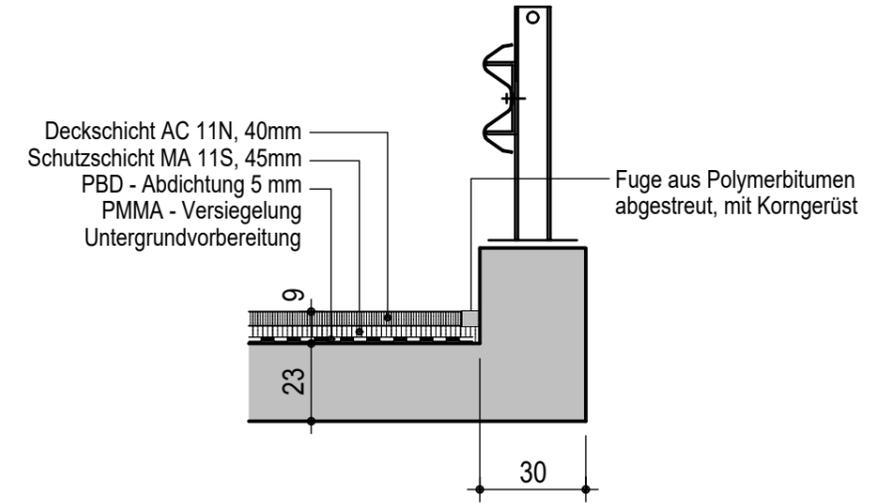

Längsschnitt, 1:200

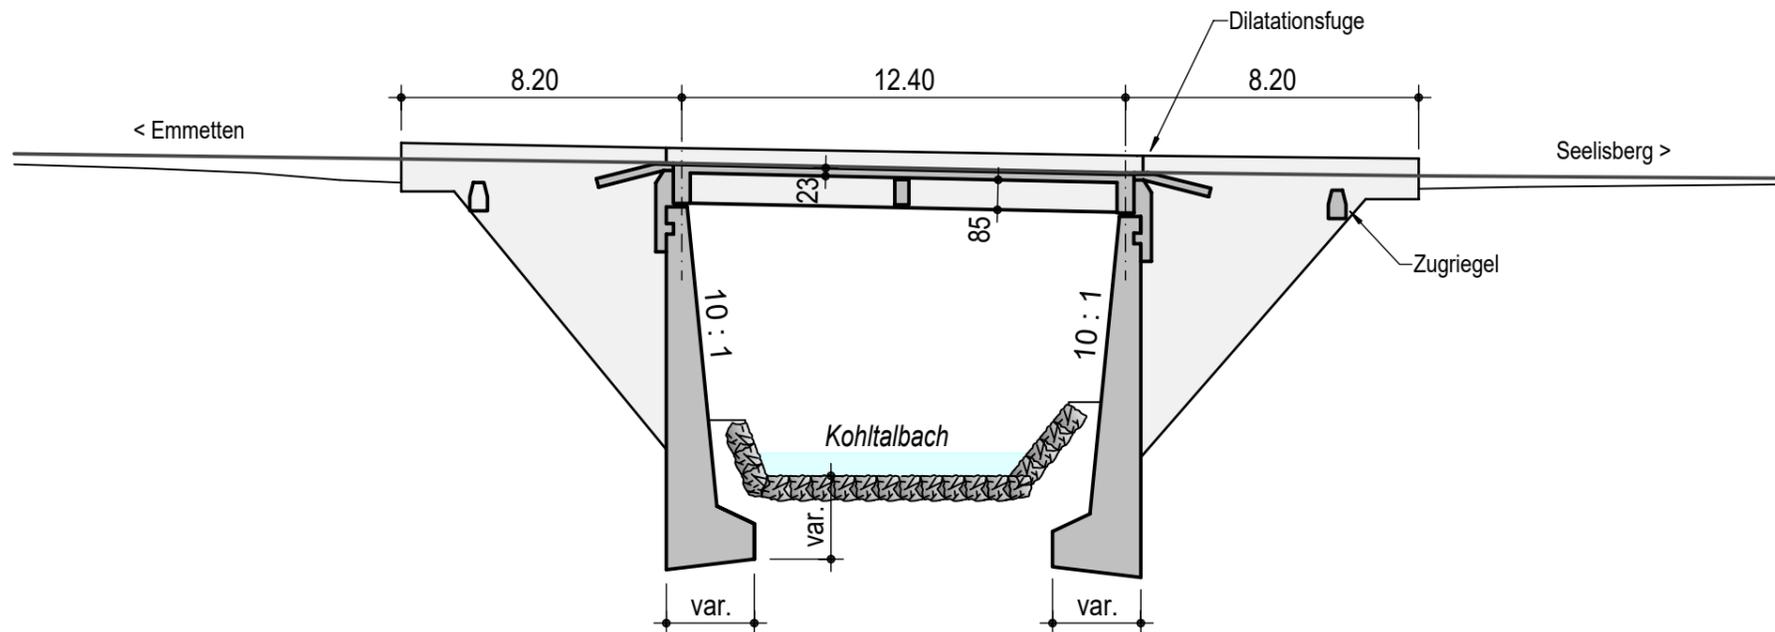

Querschnitt, 1:200

