Normalprofil 1:50

Kreiselquerschnitt Rotzlochstrasse

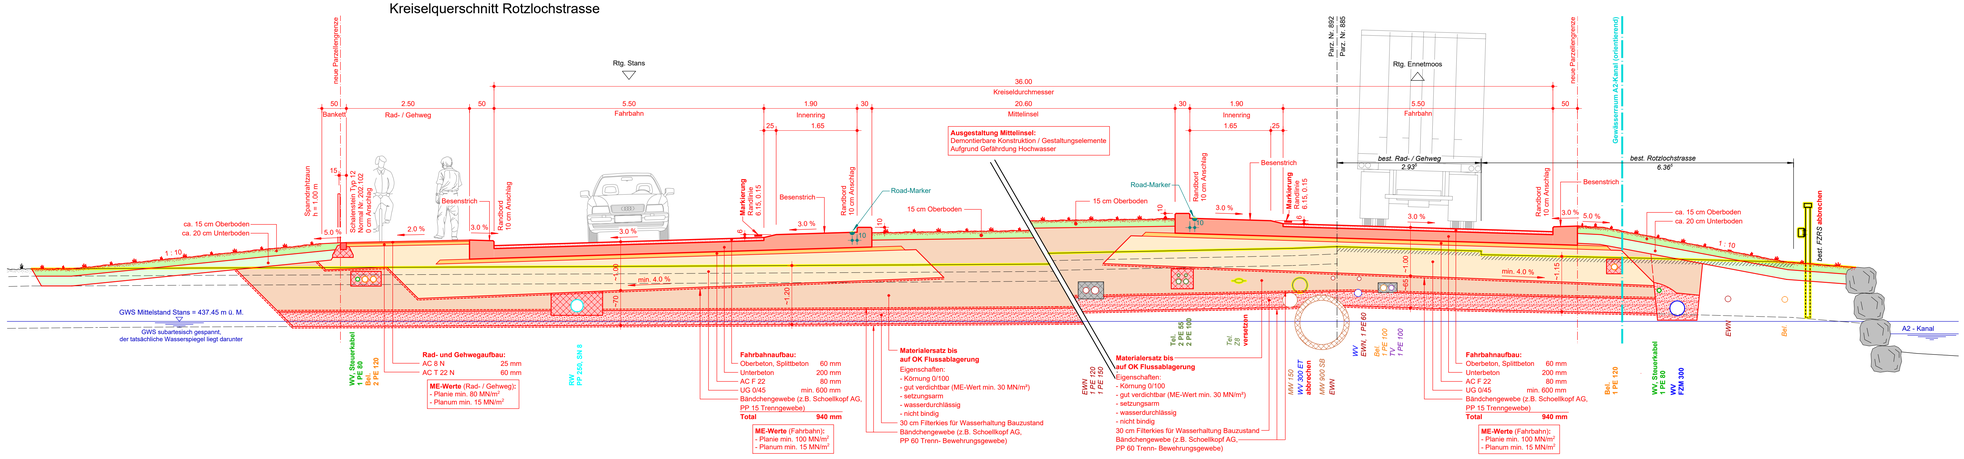

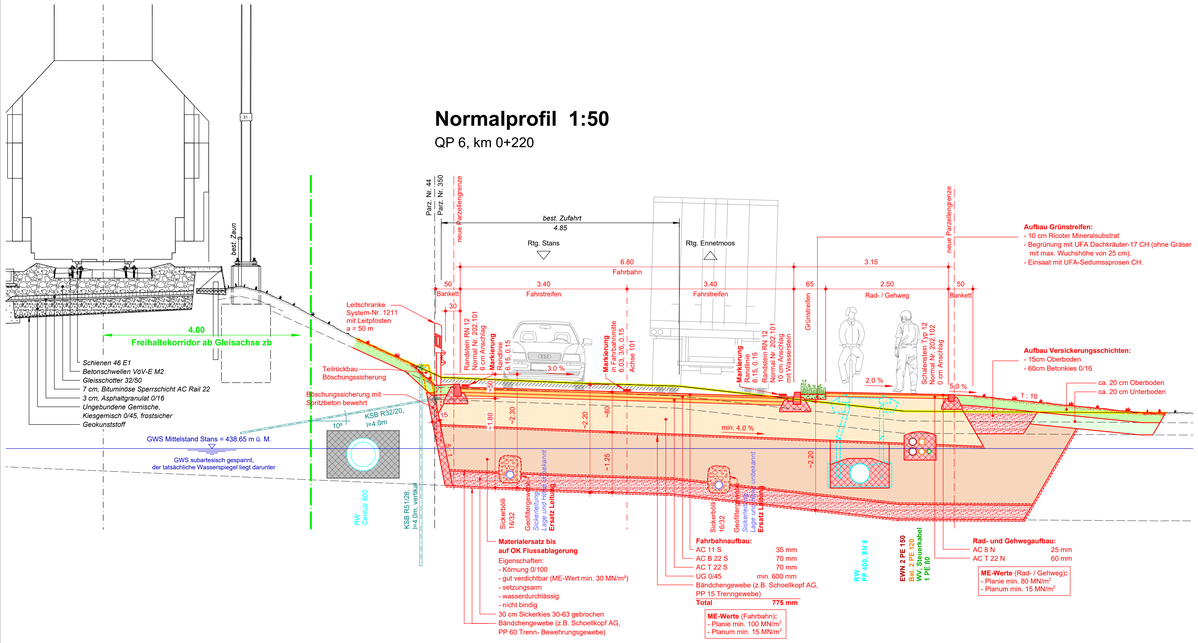

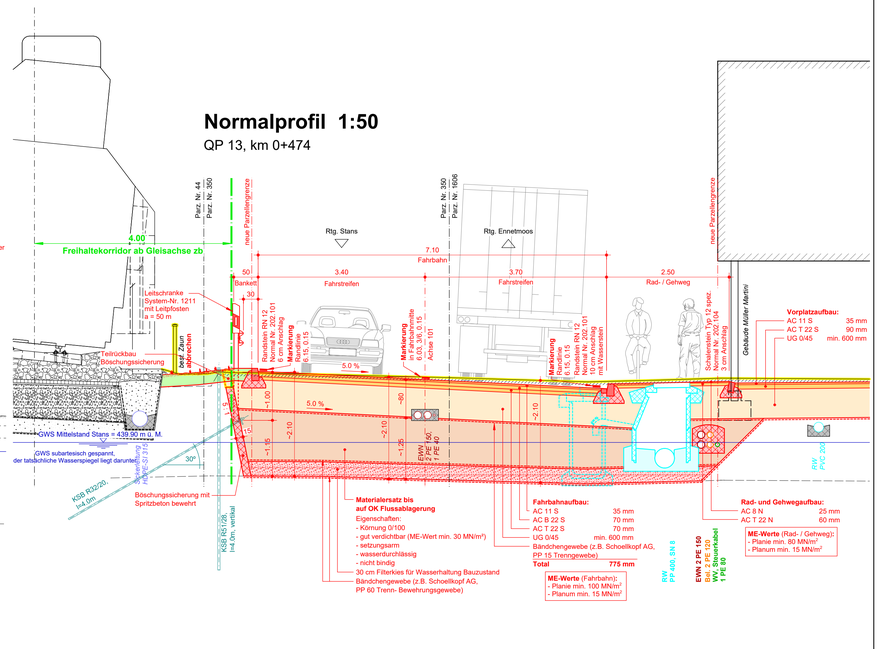

KANTON NIDWALDEN
BAUDIREKTION
AMT FÜR MOBILITÄT
Buochserstrasse 1, Postfach 1241, 6371 Stans
041 618 72 02, www.nw.ch

Projektdaten

Kantonsstrasse KH11
Gemeinde Stans
km 00.00 - 01.00

Projektbezeichnung

KH11 00.00 - 01.00 STA
Entlastungsstrasse Stans West

Planinhalt

Strassenbau

Kantonsstrasse KH11
Normalprofile 1:50, km 00.00-00.50

Phase

Auflageprojekt

Projektverfasser
CES Bauingenieur AG
Seestrasse 94
6052 Hergiswil
Telefon 041 632 50 30
Telefax 041 632 50 32

Bauherr
Baudirektion Nidwalden
vertreten durch AMO
6371 Stans
Telefon 041 618 72 02
Telefax 041 618 72 25

Format	60 x 105	Dokument- / Plan - Nr.	
Datum	20.08.2021	2.12 / 1717 - 2401A	
Gezeichnet	JL	Ablage	
Geprüft	Zum	2.12_1717-2401A Normalprofile, 1_50, km 00.00-00.50.pdf	
Grunddaten:	Stand:	Bezugsquelle:	
AV-Daten	19.03.2021	GIS Daten AG	
Werkleitungen	13.03.2017	GIS Daten AG	
Geländemodell			
Änderungsindex:	Datum/Ersteller:	Revisionen:	
a	29.10.2021 / Bar	Planauflage / Rad- & Gehweg breiten angepasst / Ersatz Sickerleitungen / KH11 vertikale Linienführung von km 0+215 - 0+951 geändert	
b	-	-	
c	-	-	
d	-	-	

Bemerkung

-

Allplan