



Hochwasserschutz Buoholzbach

Bauprojekt


Baustellenerschliessungskonzept Hasenmatt

Situation 1:2'000


Auftraggeber:		
Bauherrschaft:	Projektleiter Bauherr:	Stv. Projektleiter Bauherr:
Landwirtschafts- und Umweltdirektion Kanton Nidwalden Amt für Wald und Naturgefahren Stansstadterstrasse 59 Postfach 1251 6371 Stans	 KIBBLING + ZBINDEN AG INGENIEURE PLANER USIC Tempelstr. 8A Fon 033 334 20 50 3608 Thun www.kzag.ch martin.andres@kzag.ch	 INDERGAND AG Bauherrenunterstützung Raumplanung - Planungs-/Baurecht Hofstettweg 5 Fon 079 257 03 39 6064 Kerns www.indergand-ag.ch u.indergand@indergand-ag.ch

Projektbearbeitung:		
Bauingenieur:	Hydraulik / Geschiebe:	Umwelt:
 SCHUBIGER AG BAUINGENIEURE Müliweg 2 Fon 041 632 66 22 6052 Hergiswil Fax 041 632 66 29 www.schubiger-nw.ch info@schubiger-nw.ch	 beffa tognacca gmbh A San Rocch Fon 091 863 44 41 6702 Claro www.fluvial.ch ctognacca@fluvial.ch	 tensor Heubachstr. 61 Fon 076 334 39 45 8810 Horgen www.tensor.ch

Datum:	erst.	Gepr.	Anlage Nummer	Format:	630 / 420
01.09.2023	ank	dr	1.22	2287 - 406 b	
a 12.12.2023	rbg	dr			
b 12.04.2024	rbg	dr			

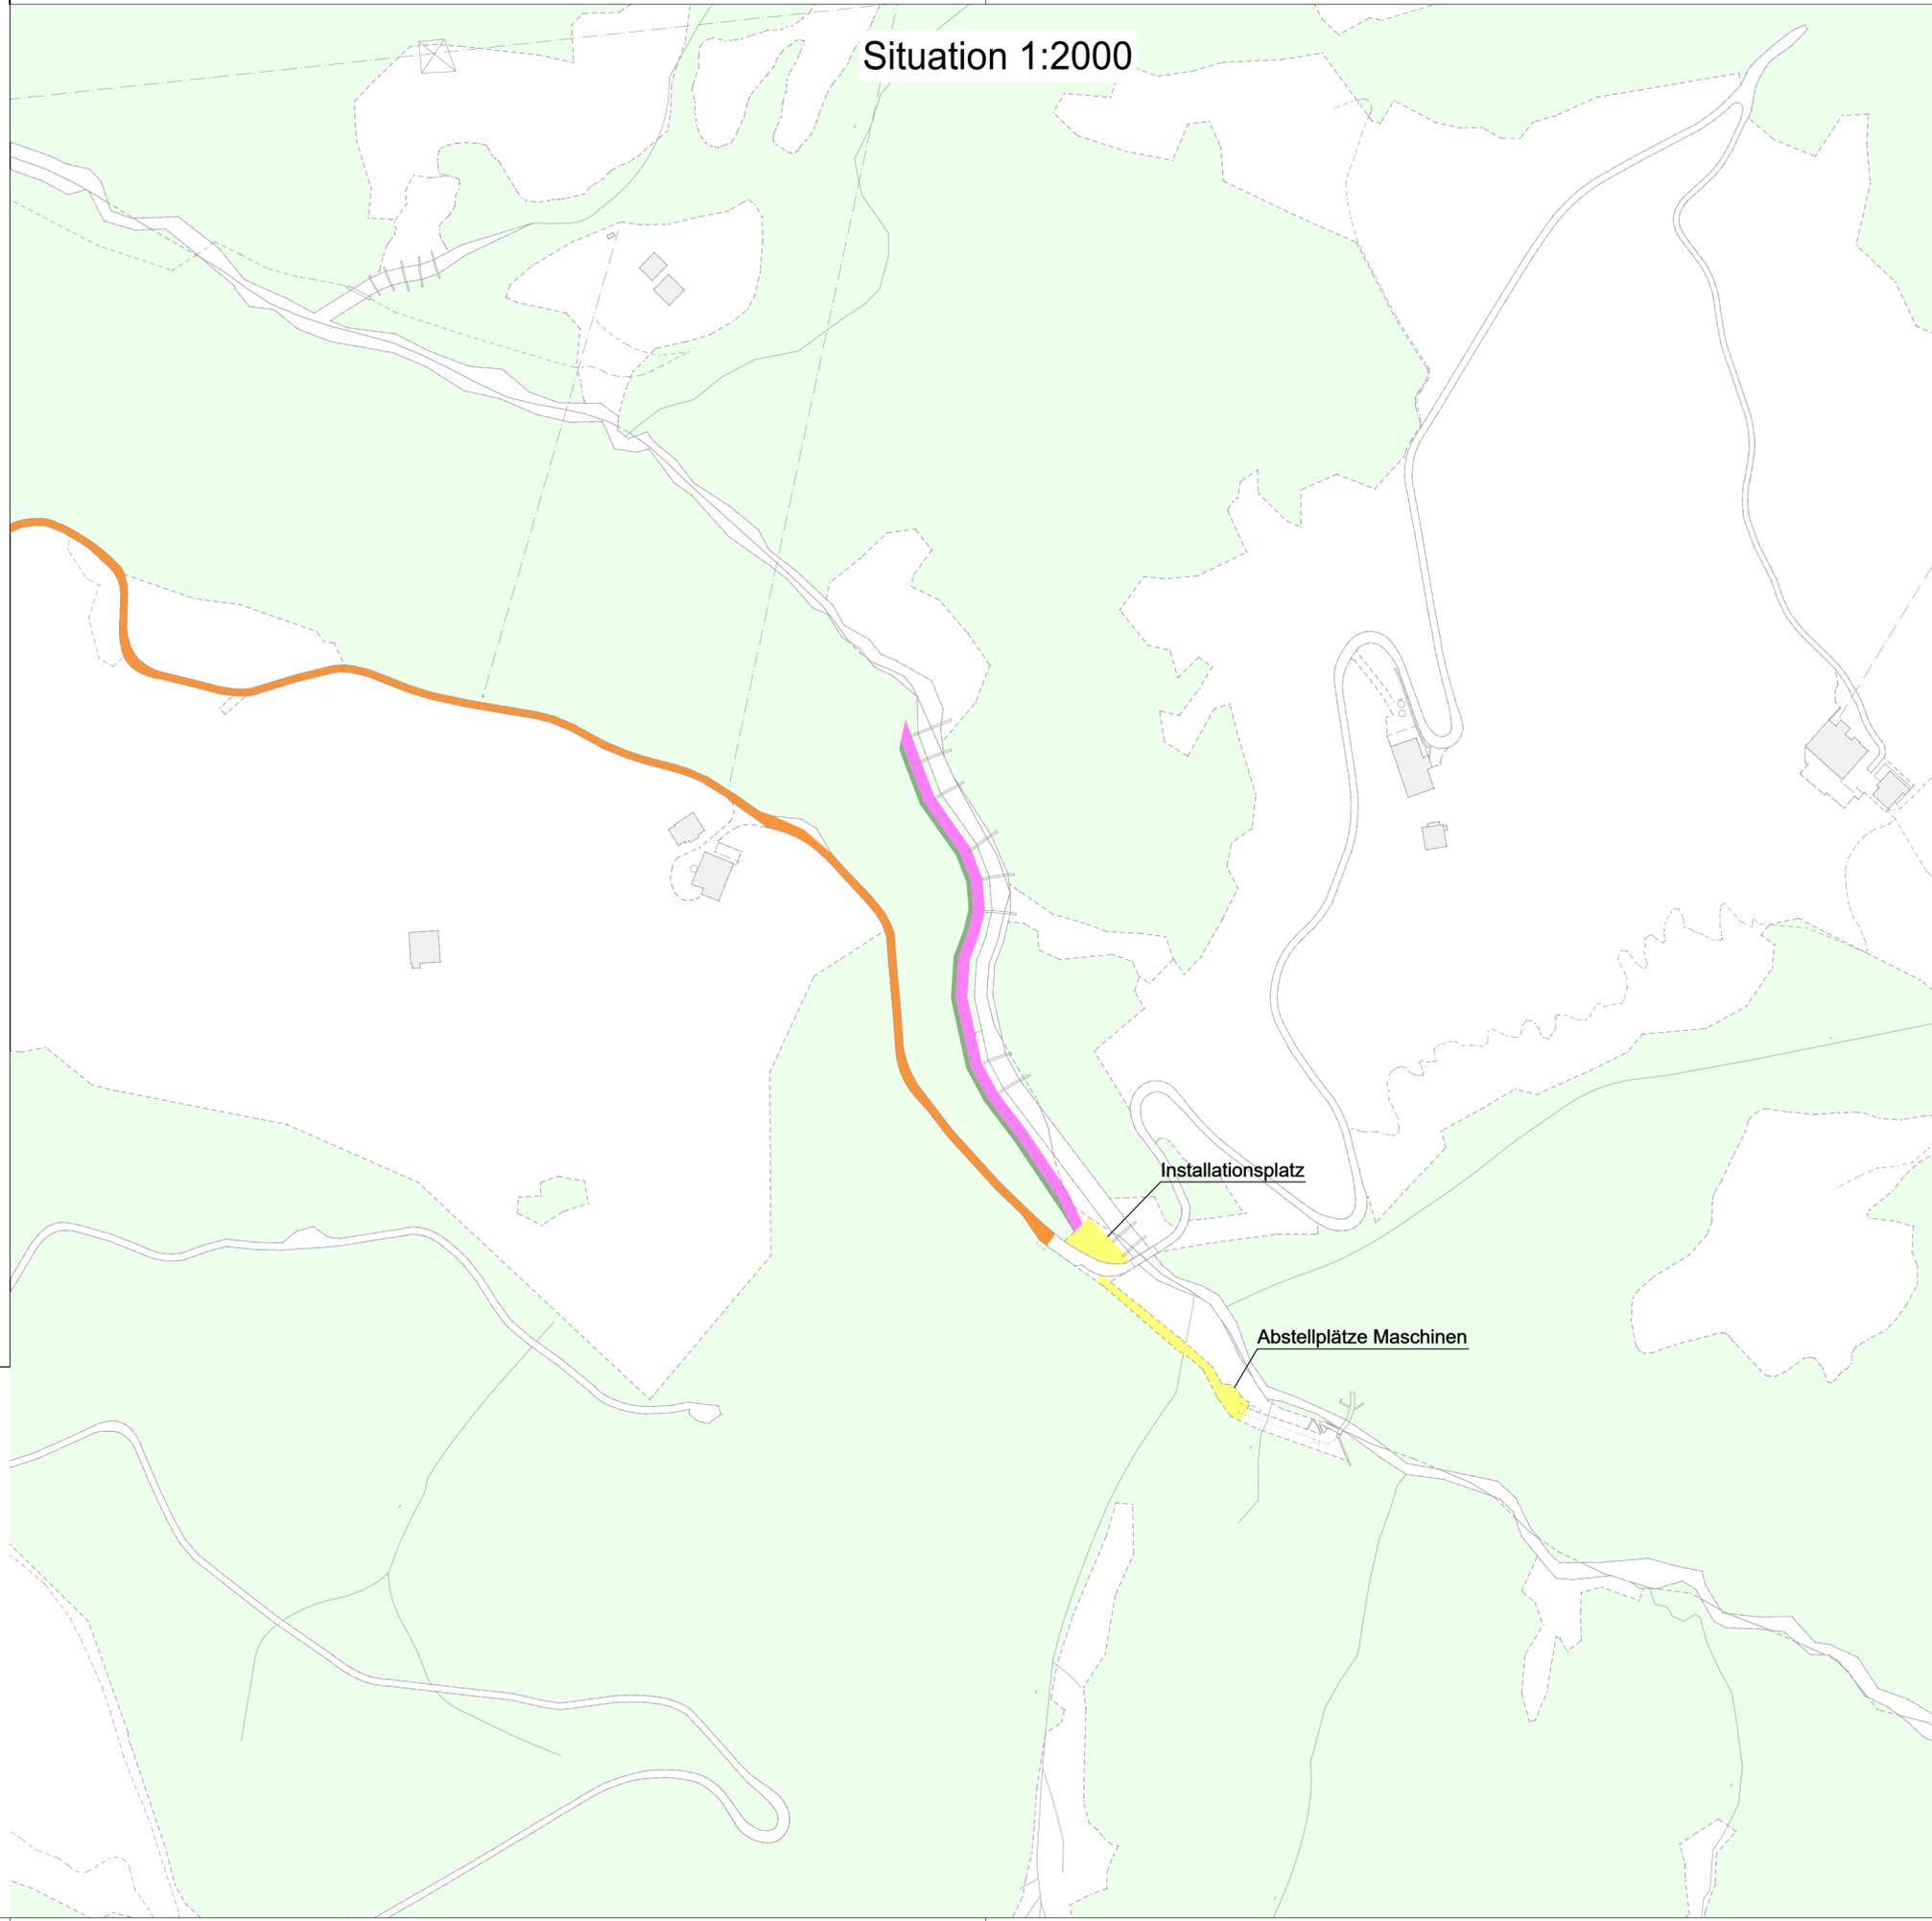

Baustellenerschliessungskonzept Hasenmatt	
	Baustellenzufahrten (bestehend)
	Installationsplätze und Lagerflächen
	Temporäre Baupiste
	Lagerflächen Kulturerde
Massnahmen	
	HWS Projekt Buoholzbach
Grundbuchinformationen	
	Bestehende Objekte
	Bestehende Strassen
	Bestehende Gebäude
	Bestehende Fliessgewässer

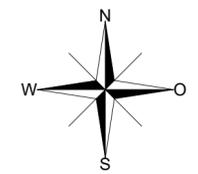

Datengrundlage:
Ausschnitt aus "Plan für das Grundbuch"
vom 13.01.2023, GIS Daten AG, Stans