


Hochwasserschutz Buholzbach

Auflageprojekt

Leitdamm Süd

Normalprofil 1:100

Auftraggeber:		
Bauherrschaft: Landwirtschafts- und Umweltdirektion Kanton Nidwalden Amt für Wald und Naturgefahren Stansladerstrasse 59 Postfach 1251 6371 Stans	Projektleiter Bauherr: KZ KIBBLING + ZBINDEN AG INGENIEURE, PLANER, USIC Tempelstr. 8A 3608 Thun www.kzag.ch martin.andres@kzag.ch	Stv. Projektleiter Bauherr: INDERGAND AG Bauherrenunterstützung Raumplanung – Planungs-/Baurecht Chälengasse 26 6053 Alpnachstad u.indergand@indergand-ag.ch
Projektbearbeitung:		
Bauingenieur: SCHUBIGER AG Müllweg 2 6052 Hergiswil www.schubiger-nw.ch	Hydraulik / Geschiebe: beffa tognacca gmbh A San Rocch 6702 Claro www.fluvial.ch clognacca@fluvial.ch	Umwelt: tensor Heubachstr. 61 8810 Horgen www.tensor.ch
Datum: 01.09.2023 a 12.12.2023 b 12.04.2024	erst. Gepr.: sg dr ank dr rbg dr	Anlage Nummer 3.16
Format: 920 / 594	2287 - 494 b	

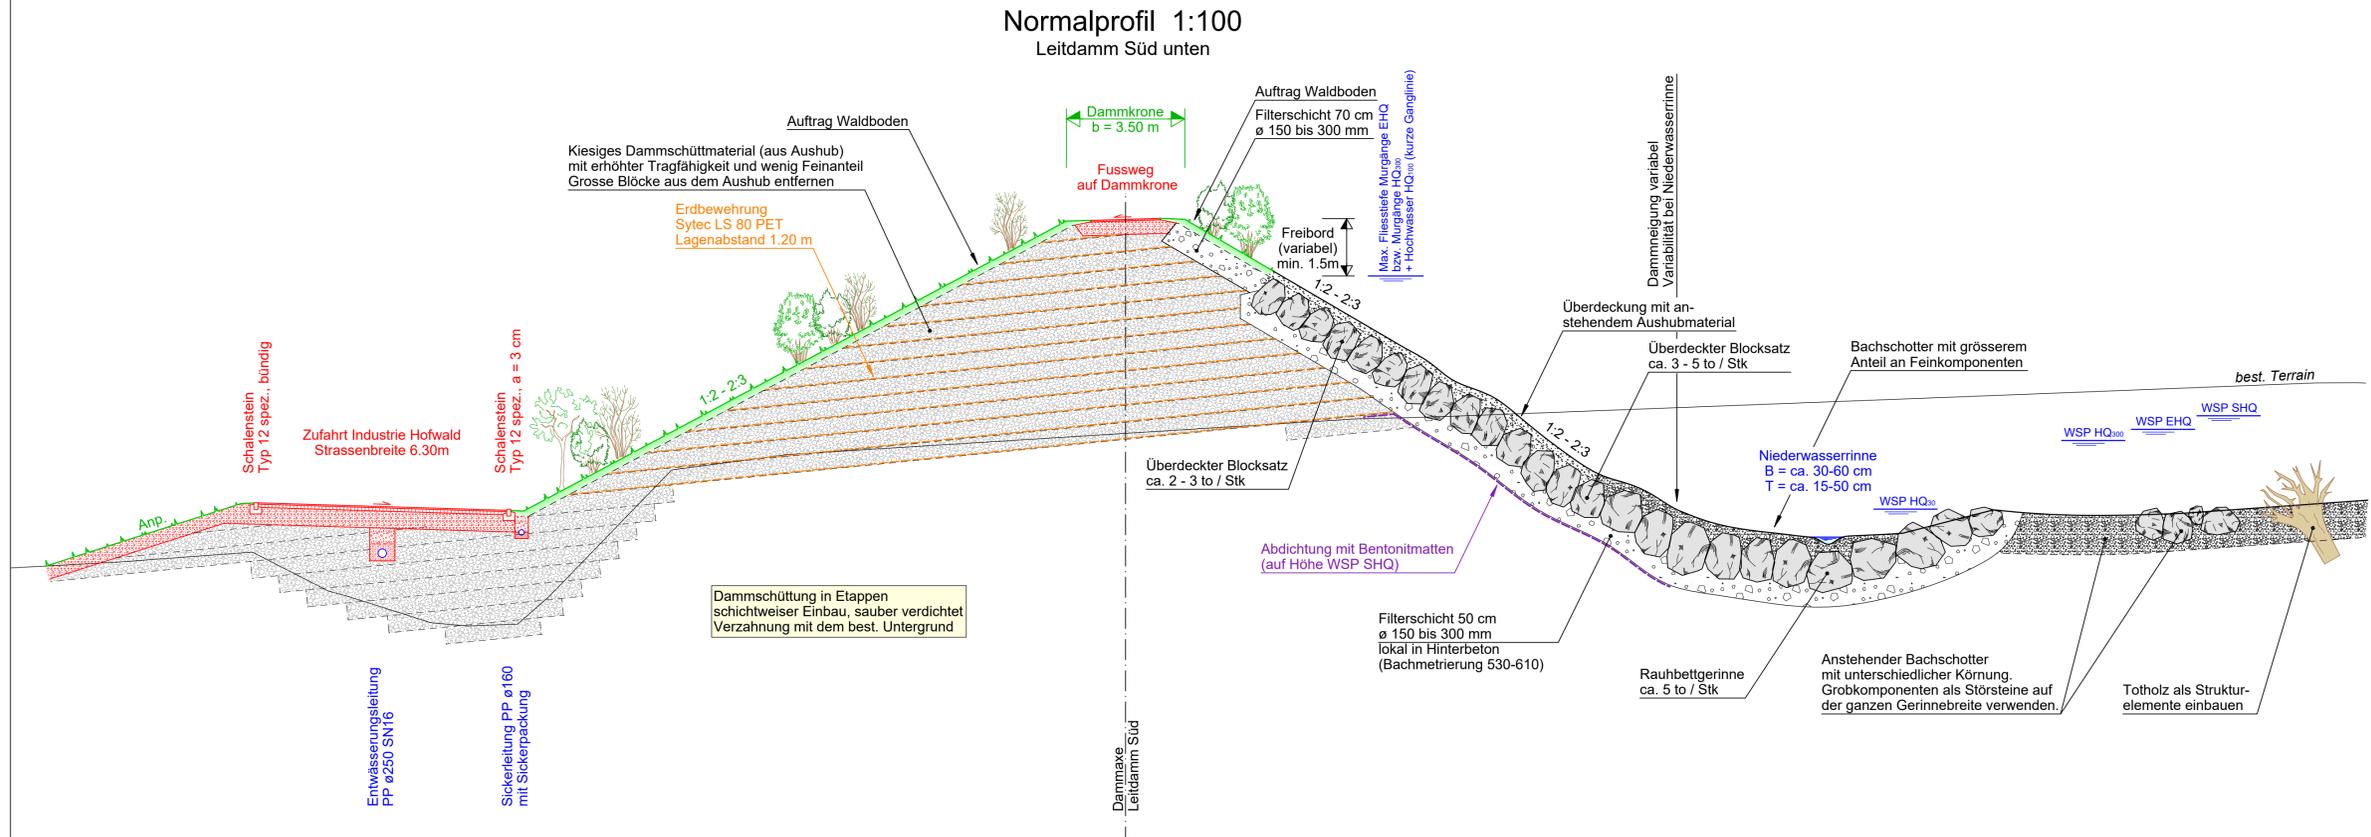

Normalprofil 1:100 Leitdamm Süd oben

