

Hochwasserschutz Buholzbach

Auflageprojekt


Gerinne Geisssteg bis Sunnegg

Situation 1:500

| | | |
|--|---|--|
| Auftraggeber: | | |
| Bauherrschaft: | Projektleiter Bauherr: | Stv. Projektleiter Bauherr: |
| Landwirtschafts- und Umweltdirektion Kanton Nidwalden Amt für Wald und Naturgefahren Stansstadterstrasse 59 Postfach 1251 6371 Stans | KIBSLING + ZBINDEN AG INGENIEURE PLANER USIC Tempelstr. 8A 3608 Thun www.kzag.ch | INDERGAND AG Bauherrenunterstützung Raumplanung - Planungs-/Baurecht Chälengasse 26 6053 Alpnachstad u.indergand@indergand-ag.ch |

| | | |
|---|---|---|
| Projektbearbeitung: | | |
| Bauingenieur: | Hydraulik / Geschiebe: | Umwelt: |
| SCHUBIGER AG Müliweg 2 6052 Hergiswil www.schubiger-nw.ch | beffa tognacca gmbh A San Rocch 6702 Claro www.fluvial.ch | tensor Heubachstr. 61 8810 Horgen www.tensor.ch |
| Datum: | erst. | Gepr. |
| 01.09.2023 | rbg | dr |
| a 12.12.2023 | rbg | dr |
| b 12.04.2024 | rbg | dr |
| Anlage Nummer | | Format: |
| 3.3 | | 1050 / 420 |
| 2287 - 433 b | | |

Situation 1:500

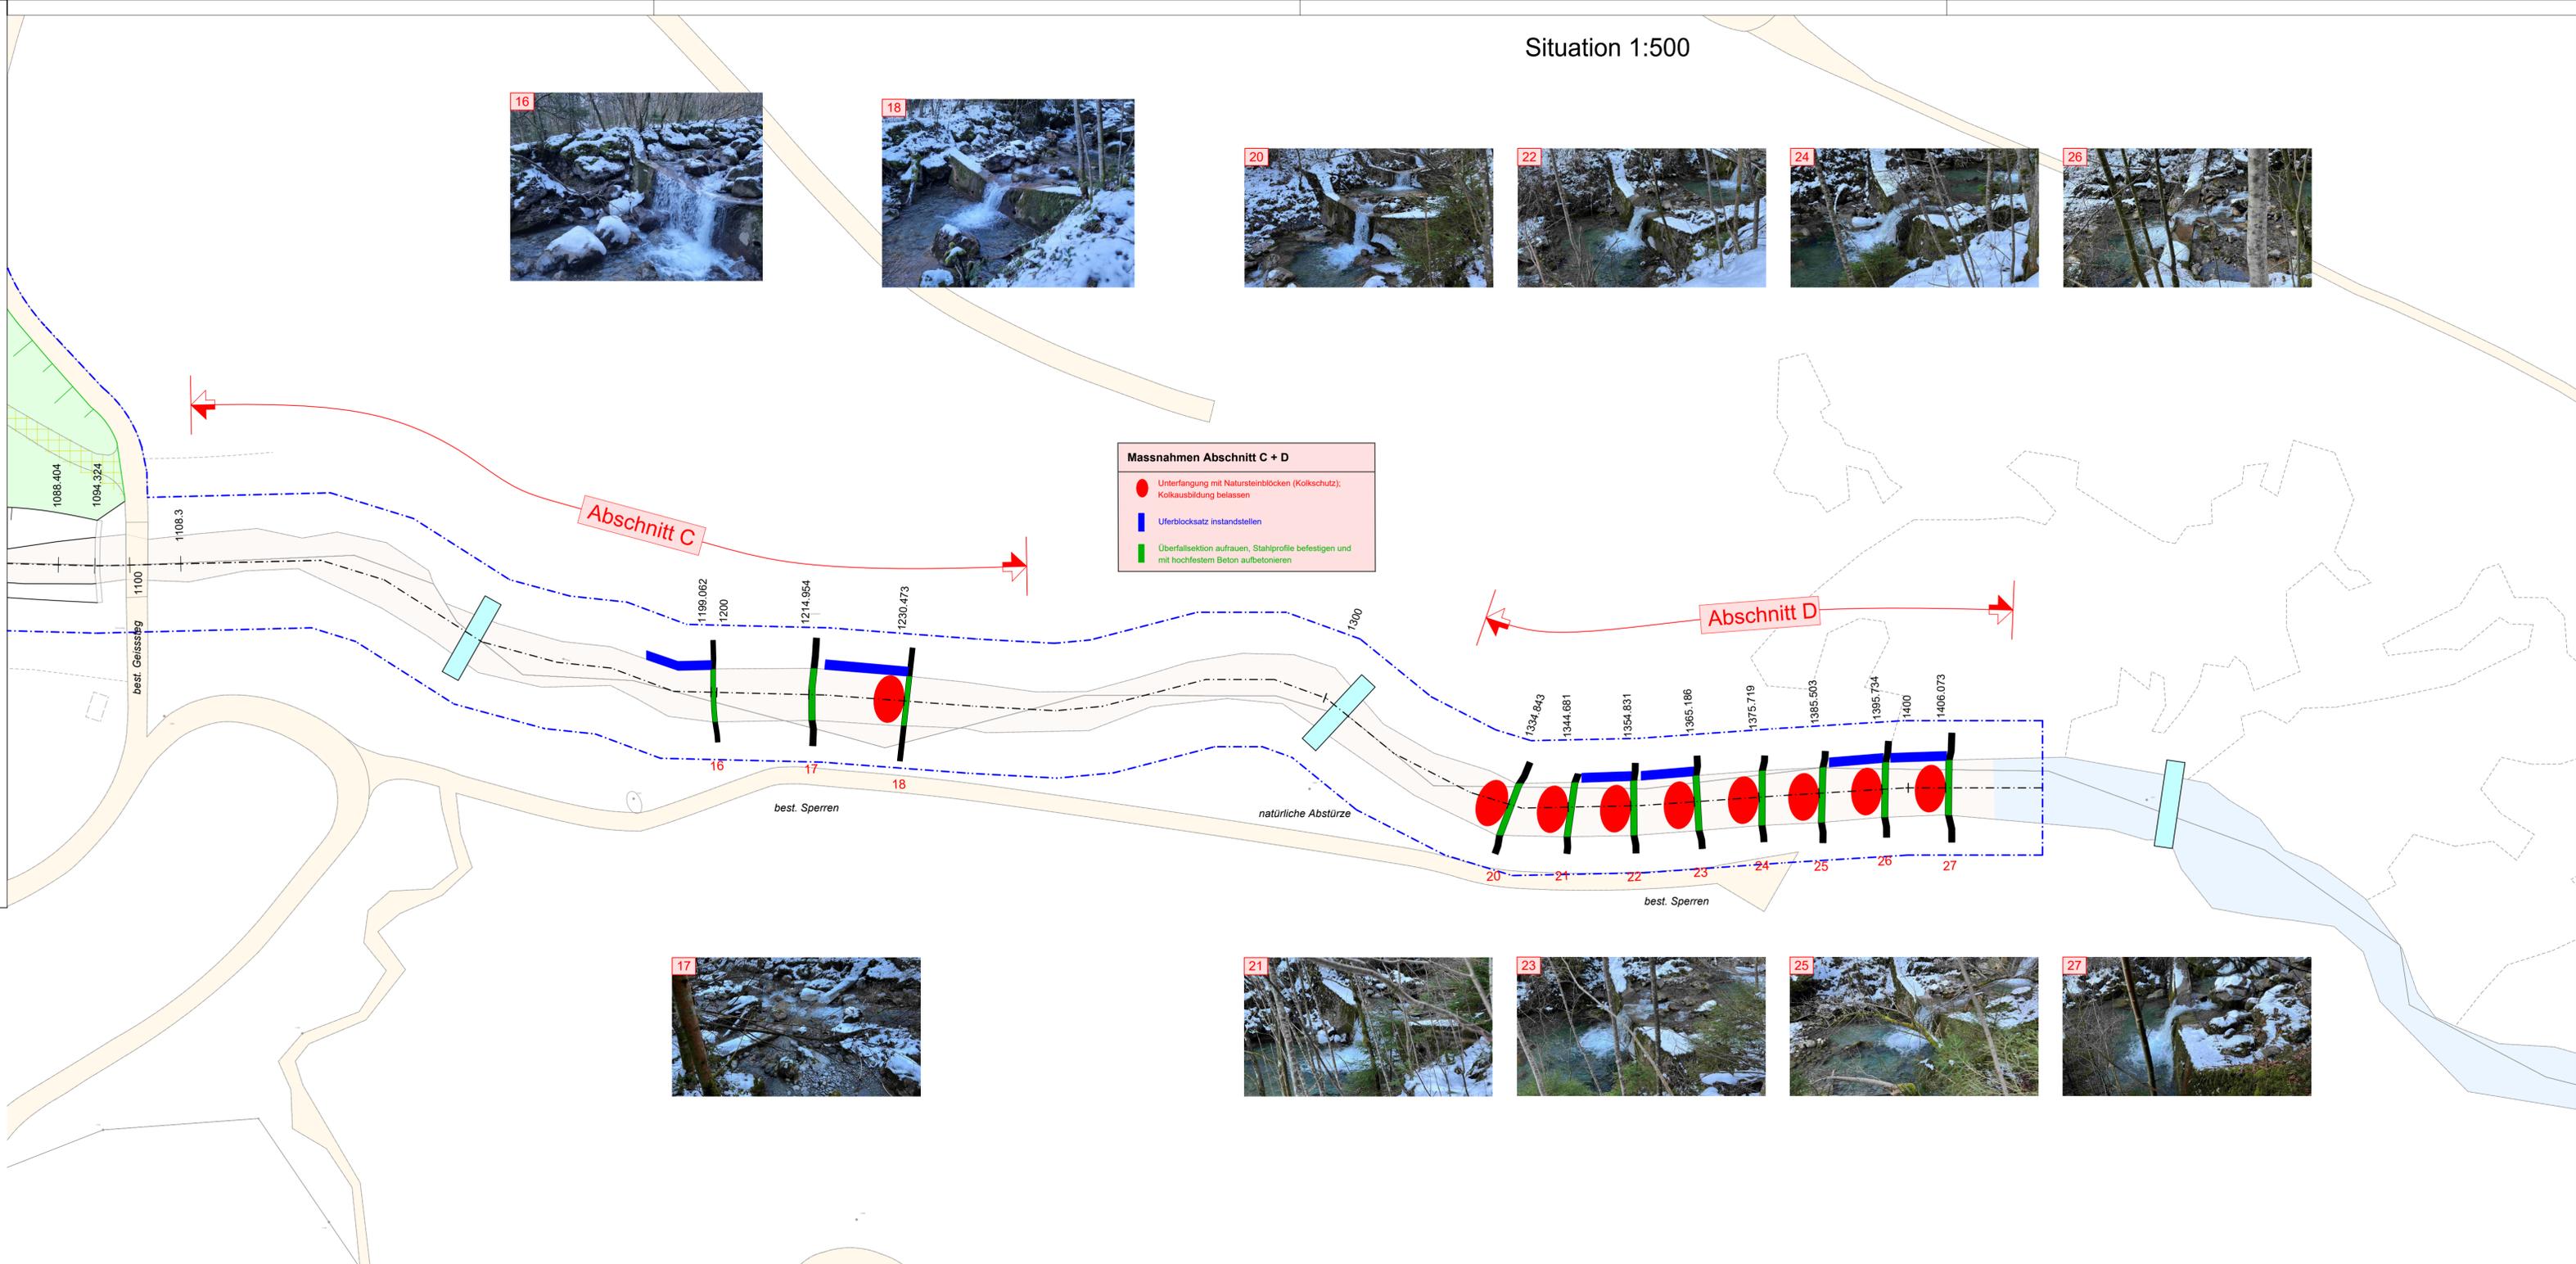

Gerinne Geisssteg bis Sunnegg


- Zufahrt (asphaltiert)
- Fussweg und Waldweg (unbefestigt)
- Bankett
- Damm
- Böschung
- Flache Böschung und Geländeanpassung
- Gerinne
- Instandstellungsarbeiten vom Bach
- Abbruch und Rückbau
- Gewässerraum

Grundbuchinformationen

- Bestehende Objekte
- Bestehende Strassen
- Bestehende Gebäude
- Bestehende Fließgewässer

Massnahmen

- Unterfangung mit Natursteinblöcken (Kolkenschutz), Kolkaustrahlung belassen
- Uferblocksatz instandstellen
- Überfallsektion aufräumen, Stahlprofile befestigen und mit hochfestem Beton aufbetonieren

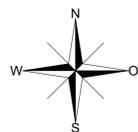

Datengrundlage:
Ausschnitt aus "Plan für das Grundbuch"
vom 13.01.2023, GIS Daten AG, Stans