KANTON NIDWALDEN

GEMEINDEN OBERDORF/ WOLFENSCHIESSEN

Hochwasserschutz Buoholzbach

Auflageprojekt

Gerinne Brücke Buoholz bis Geisssteg

Längenprofil 1:500

Auftraggeber:		
Bauherrschaft:	**Projektleiter Bauherr:**	**Stv. Projektleiter Bauherr:**
Landwirtschafts- und Umweltdirektion Kanton Nidwalden Amt für Wald und Naturgefahren Stansstaderstrasse 59 Postfach 1251 6371 Stans	KIBSLING + ZBINDEN AG INGENIEURE PLANER UBC Tempelstr. 8A Fon 033 334 20 50 3608 Thun www.kzag.ch martin.andres@kzag.ch	INDERGAND AG Bauherrenunterstützung Raumplanung – Planungs-/Baurecht Châlengasse 26 Fon 079 257 03 39 6053 Alpnachstad u.indergand@indergand-ag.ch

Projektbearbeitung:		
Bauingenieur:	**Hydraulik / Geschiebe:**	**Umwelt:**
SCHUBIGER IM AG INGENIEURE	*beffa tognacca gmbh*	tensor
Müliweg 2 Fon 041 632 66 22 6052 Hergiswil Fax 041 632 66 29 www.schubiger-nw.ch info@schubiger-nw.ch	A San Rocch Fon 091 863 44 41 6702 Claro www.fluvial.ch ctognacca@fluvial.ch	Heubachstr. 61 Fon 076 334 39 45 8810 Horgen www.tensor.ch

	Datum:	erst.	Gepr.
	01.09.2023	rbg	Sc
a	12.12.2023	rbg	dr
b	12.04.2024	rbg	dr

Anlage Nummer	Format: 1260 / 420
3.7	**2287 - 453 b**

Längenprofil 1:500

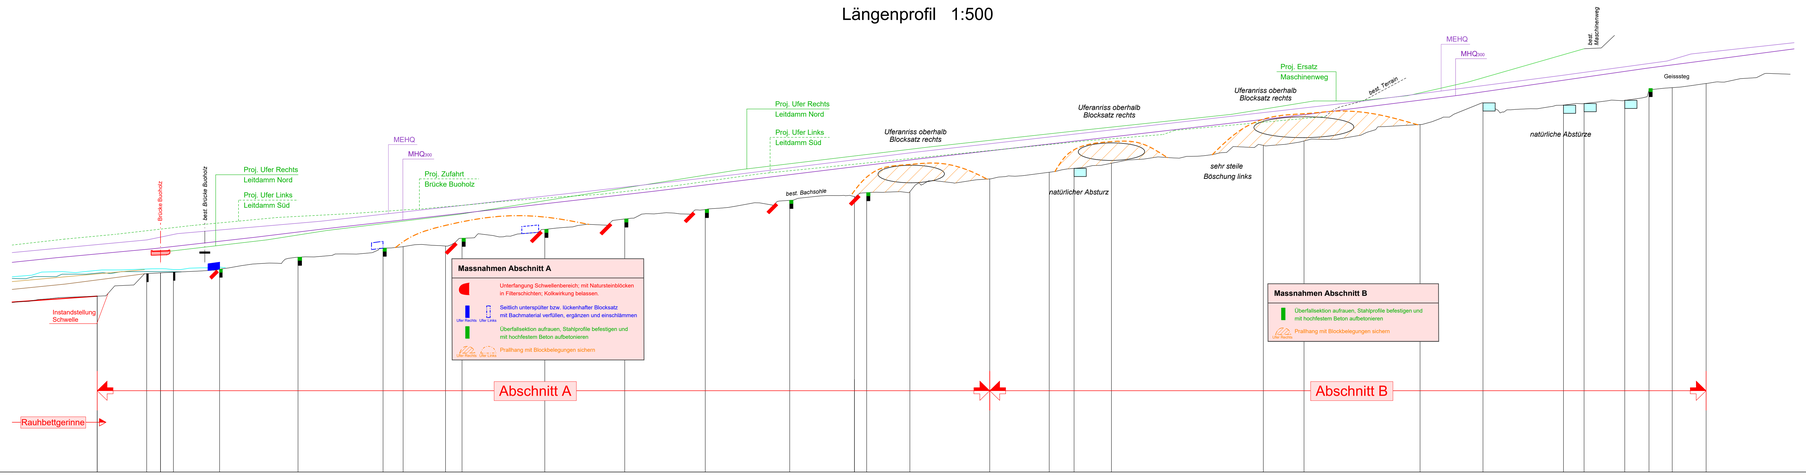

Horizont 470.00

| Profilnummer | | 14 | | | | | | | | | | | | 15 | | | | | | | | | | | | | | | | | | | | | | | | 17 | | | | | | | | | | | | | | | | | | |