KANTON NIDWALDEN

GEMEINDEN OBERDORF/ WOLFENSCHIESSEN

Hochwasserschutz Buoholzbach

Auflageprojekt

Leitdamm Nord

Längenprofil 1:500

Auftraggeber:		
Bauherrschaft:	**Projektleiter Bauherr:**	**Stv. Projektleiter Bauherr:**
Landwirtschafts- und Umweltdirektion Kanton Nidwalden Amt für Wald und Naturgefahren Stansstaderstrasse 59 Postfach 1251 6371 Stans	KIBSLING + ZBINDEN AG INGENIEURE PLANER USIC Tempelstr. 8A Fon 033 334 20 50 3608 Thun www.kzag.ch martin.andres@kzag.ch	INDERGAND AG Bauherrenunterstützung Raumplanung - Planungs-/Baurecht Châlengasse 26 Fon 079 257 03 39 6053 Alpnachstad u.indergand@indergand-ag.ch

Projektbearbeitung:		
Bauingenieur:	**Hydraulik / Geschiebe:**	**Umwelt:**
SCHUBIGER INGENIEURE AG	*beffa tognacca gmbh*	tensor
Müliweg 2 Fon 041 632 66 22 6052 Hergiswil Fax 041 632 66 29 www.schubiger-nw.ch info@schubiger-nw.ch	A San Rocch Fon 091 863 44 41 6702 Claro www.fluvial.ch ctognacca@fluvial.ch	Heubachstr. 61 Fon 076 334 39 45 8810 Horgen www.tensor.ch

	Datum:	erst.	Gepr.
	01.09.2023	rbg	dr
a	12.12.2023	rbg	dr
b	12.04.2024	rbg	dr

Anlage Nummer **3.8**

Format: 1050 / 297

2287 - 456 b

Längenprofil 1:500

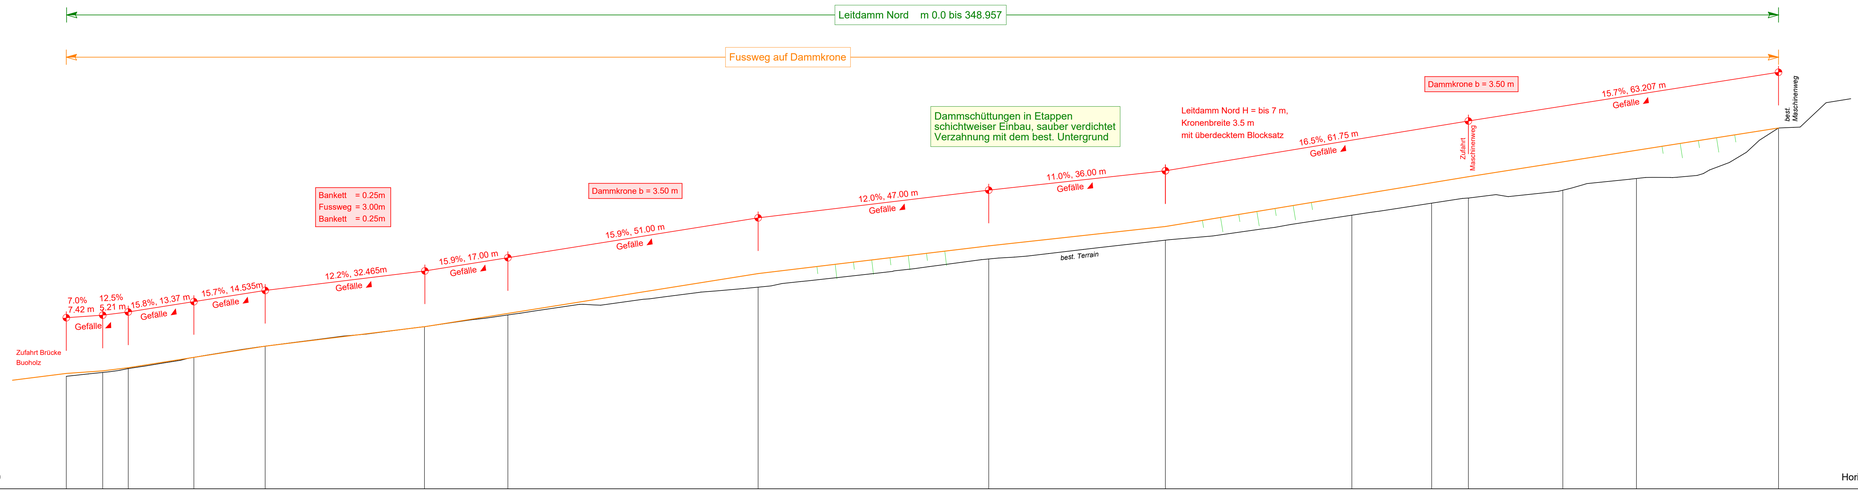

Profilnummer																								Profilnummer
Distanzen / Metrierung M	0.000	7.42	7.420	12.630	5.21	13.37	26.000	14.535	40.535	32.465	73.000	17.00	90.000	51.00	141.000	47.00	188.000	36.00	224.000	38.00	262.000	16.27	278.270	7.48	285.750	19.25	305.000	15.00	320.000	28.957	348.957	Distanzen / Metrierung M
Best. Terrain	522.94		523.73	524.53			526.81		529.09		533.07		535.45		541.13		546.88		550.71		555.80		558.26		559.31		560.90		562.29		572.80	Best. Terrain
Projekthöhe Strasse/Damm	523.53		524.05	524.70			526.81		529.09		533.06		535.77		543.90		549.55		553.50		559.75		562.43		563.66		566.69		569.04		573.60	Projekthöhe Strasse/Damm