

Hochwasserschutz Buoholzbach

Auflageprojekt

Leitdamm Unter und Ober Buoholz

Situation 1:500, Schnitte 1:100

Auftraggeber:

Bauherrschaft:

Projektleiter Bauherr:

Stv. Projektleiter Bauherr:

Landwirtschafts- und
Umweltdirektion Kanton Nidwalden
Amt für Wald und Naturgefahren
Stansstadterstrasse 59
Postfach 1251
6371 Stans

KIBSLING + ZBINDEN AG

INGENIEURE PLANER USIC

KZ

Tempelstr. 8A
3608 Thun
www.kzag.ch

Fon 033 334 20 50
martin.andres@kzag.ch

INDERGAND AG

Bauherrenunterstützung
Raumplanung – Planungs-/Baurecht

Chälengasse 26
6053 Alpnachstad
u.indergand@indergand-ag.ch

Fon 079 257 03 39

Projektbearbeitung:

Bauingenieur:

Hydraulik / Geschiebe:

Umwelt:

SCHUBIGER AG

beffa tognacca gmbh

Müllweg 2
6052 Hergiswil
www.schubiger-nw.ch

Fon 041 632 66 22
Fax 041 632 66 29
info@schubiger-nw.ch

A San Roch

6702 Claro
www.fluvial.ch

Fon 091 863 44 41

tensoi

Heubachstr. 61
8810 Horgen
www.tensor.ch

Fon 076 334 39 45

Datum:

erst.

Gedr.

Anlage Nummer

Format:

1050 / 594

01.09.2023

rbg

dr

3.21

2287 - 522 b

a 12.12.2023



rbg

dr

b 12.04.2024

rbg

dr

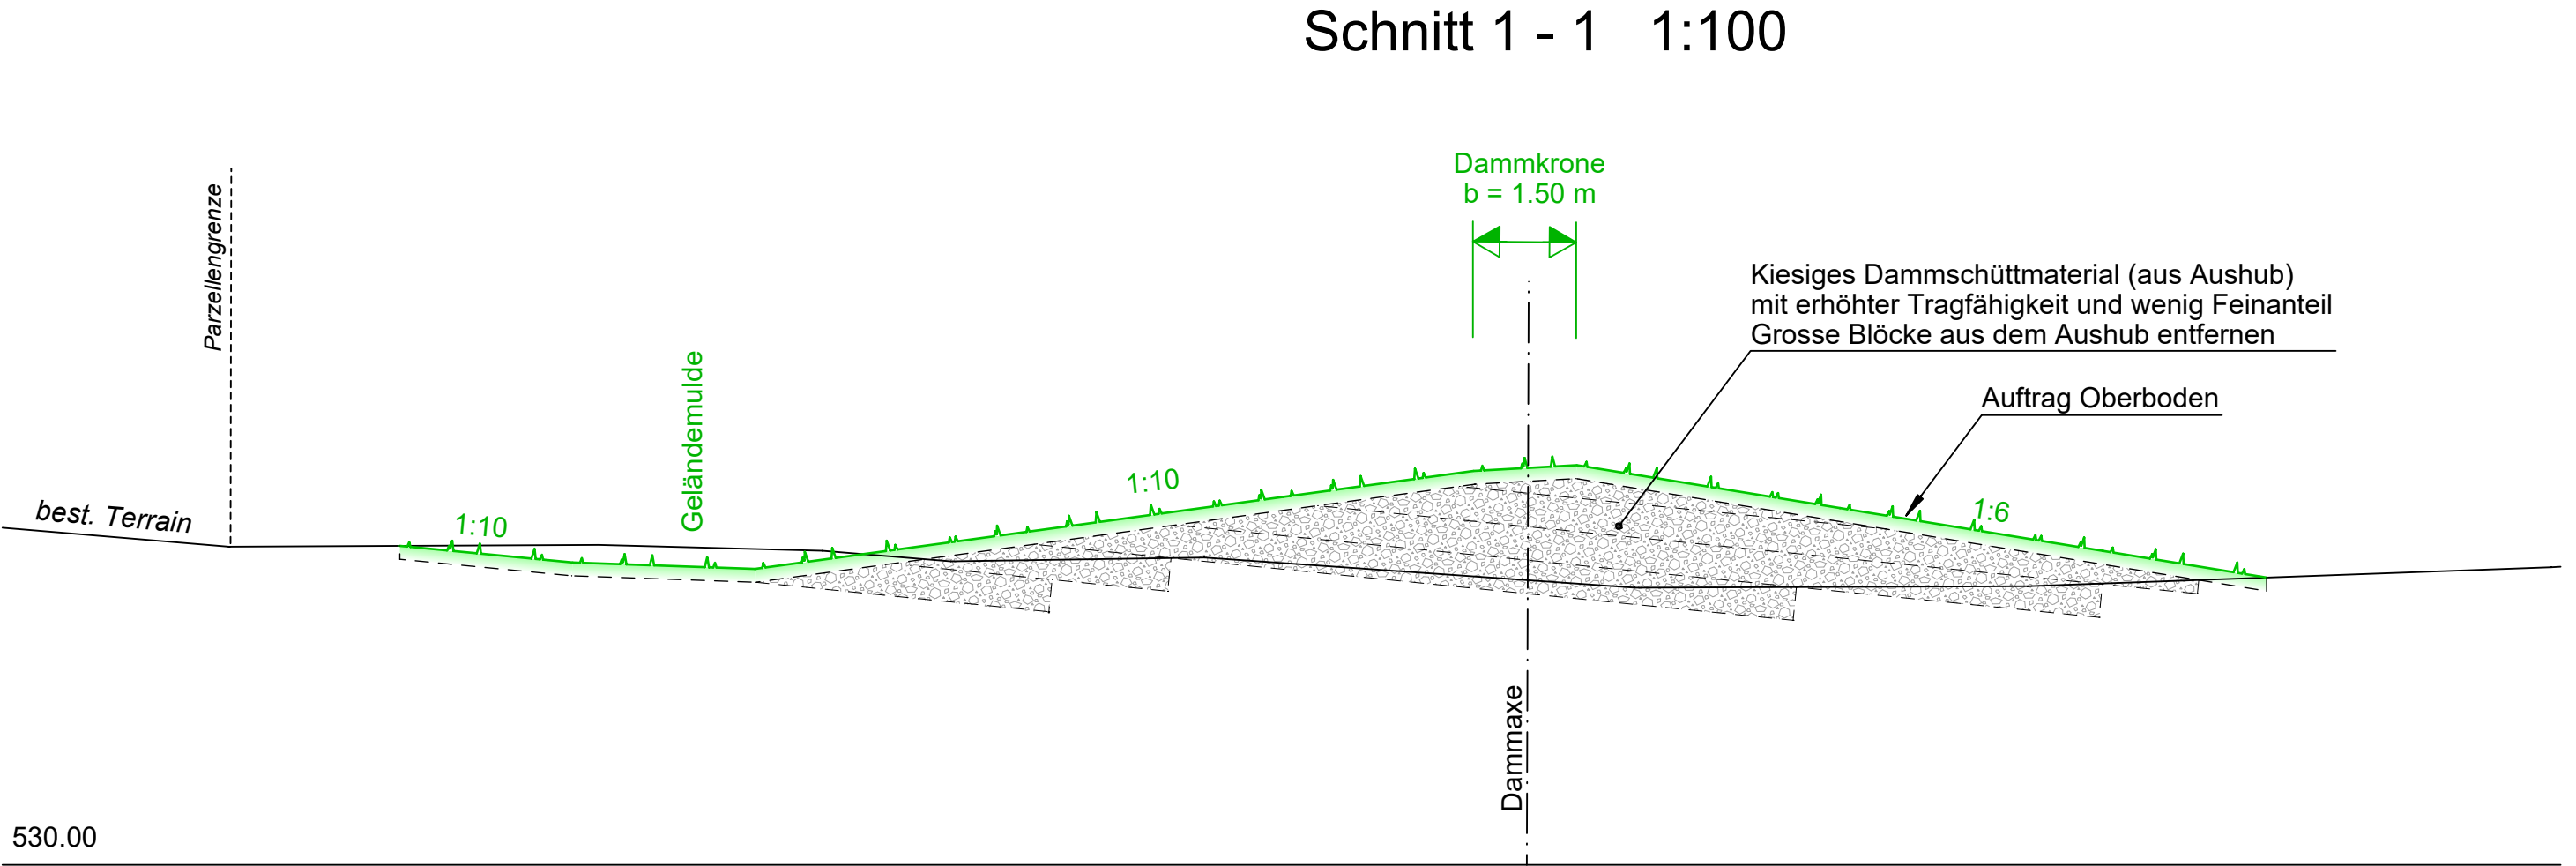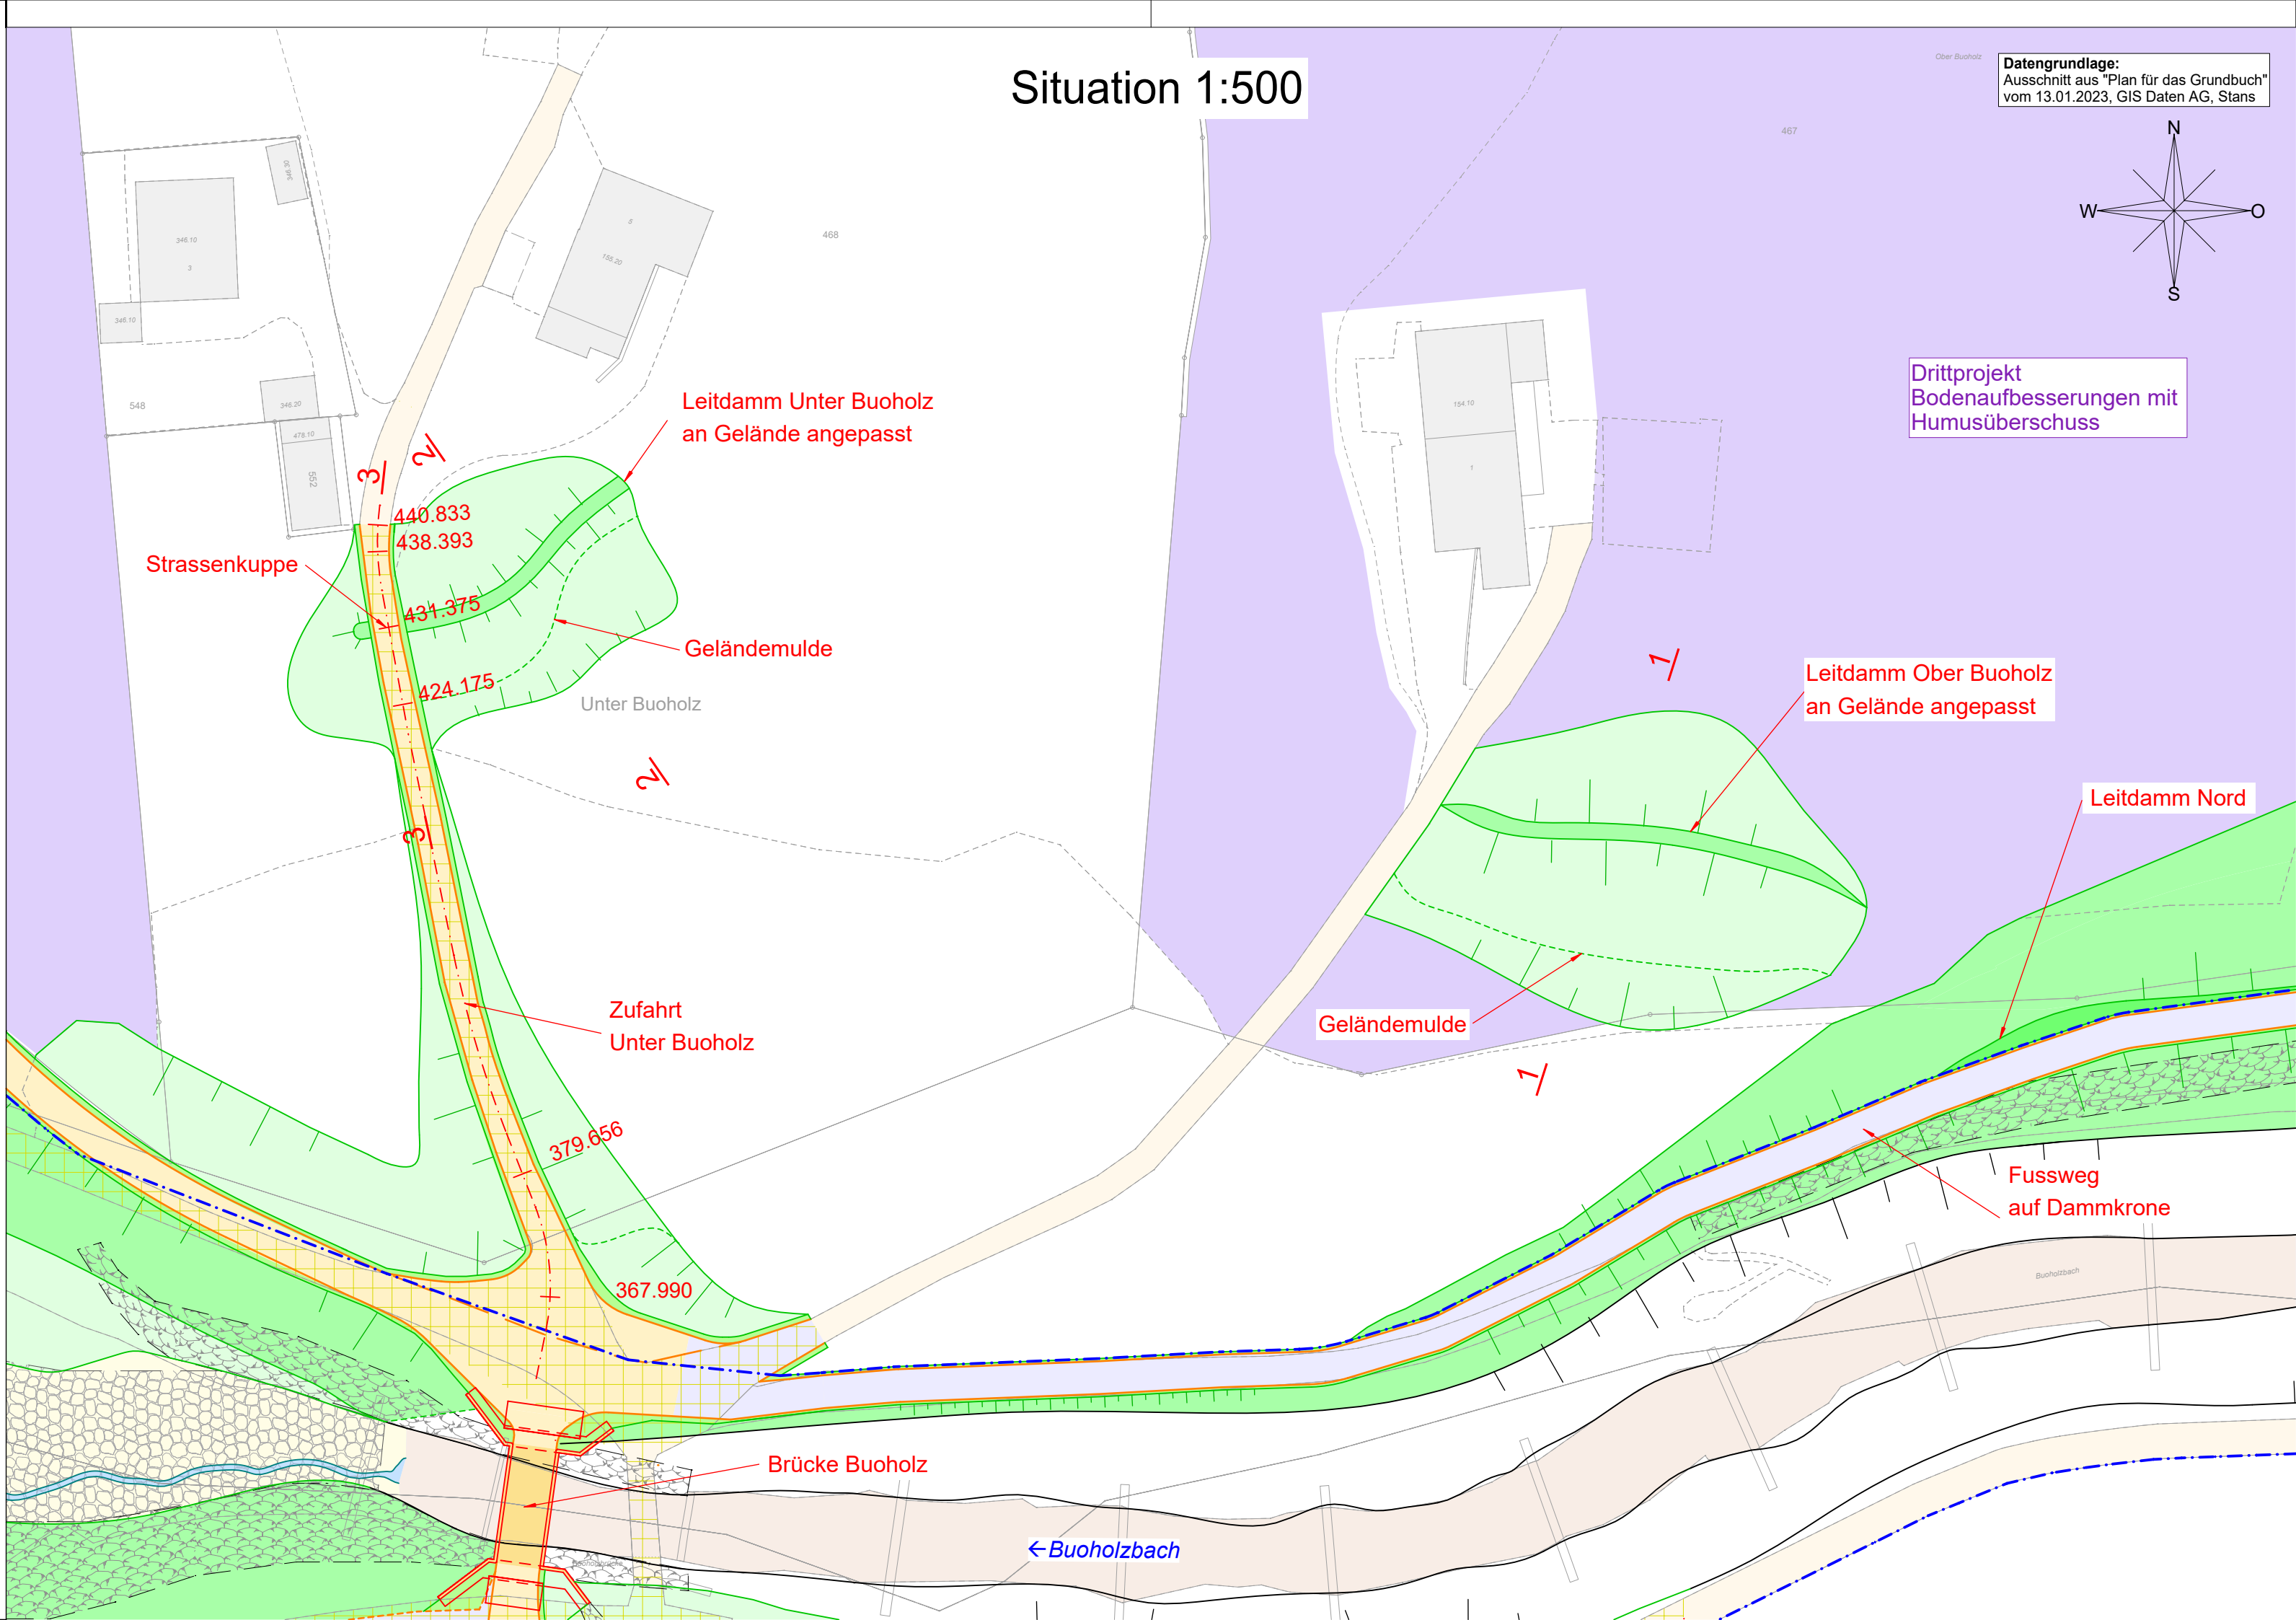

Leitdamm Unter und Ober Buoholz

Zufahrt (asphaltiert)

Fussweg und Waldweg (unbefestigt)

Wendeplatz und Lagerplatz

Bankett

Brücke und Stieg

Damm

Böschung

Flache Böschung und Geländeanpassung

Gefälle

Überdeckter Blocksatz

Sohlschwelle und Sohlschutz

Instandstellungsarbeiten vom Bach

Ufer mit Vegetation

Ablauch und Rückbau

Gewässerarm

Drittprojekt

Grundbuchinformationen

Bestehende Objekte

Bestehende Strassen

Zentralbahn z.B.

Bestehende Gebäude

Bestehende Fließgewässer

