

Hochwasserschutz Buholzbach

Auflageprojekt

Abschlussbauwerk  
 LP 2 bis LP 5

Längenprofile 1:200

**Auftraggeber:**

**Bauherrschaft:** Landwirtschafts- und Umweltdirektion Kanton Nidwalden  
 Amt für Wald und Naturgefahren  
 Stansstadterstrasse 59  
 Postfach 1251  
 6371 Stans

**Projektleiter Bauherr:** KIBBLING + ZBINDEN AG  
 INGENIEURE PLANER USIC  
 Tempelstr. 8A  
 3608 Thun  
 Fon 033 334 20 50  
 www.kzag.ch

**Stv. Projektleiter Bauherr:** INDERGAND AG  
 Bauherrenunterstützung  
 Raumplanung - Planungs-/Baurecht  
 Chälengasse 26  
 6053 Alpnachstad  
 Fon 079 257 03 39  
 u.indergand@indergand-ag.ch

**Projektbearbeitung:**


**Bauingenieur:** SCHUBIGER AG  
 Mülweg 2  
 6052 Hergiswil  
 Fon 041 632 66 22  
 Fax 041 632 66 29  
 info@schubiger-nw.ch

**Hydraulik / Geschiebe:** beffa tognacca gmbh  
 A San Rocch  
 6702 Claro  
 Fon 091 863 44 41  
 ctognacca@fluvial.ch


**Umwelt:** tensor  
 Heubachstr. 61  
 8810 Horgen  
 Fon 076 334 39 45  
 www.tensor.ch

Datum:	erst.	Gepr.	Anlage Nummer	Format:
01.09.2023	pb	tvb	3.24	840 / 594
12.12.2023	pb	tvb		
12.04.2024	pb	tvb		


Längenprofil 5  
 Vorsperre Entlastungsbauwerk II

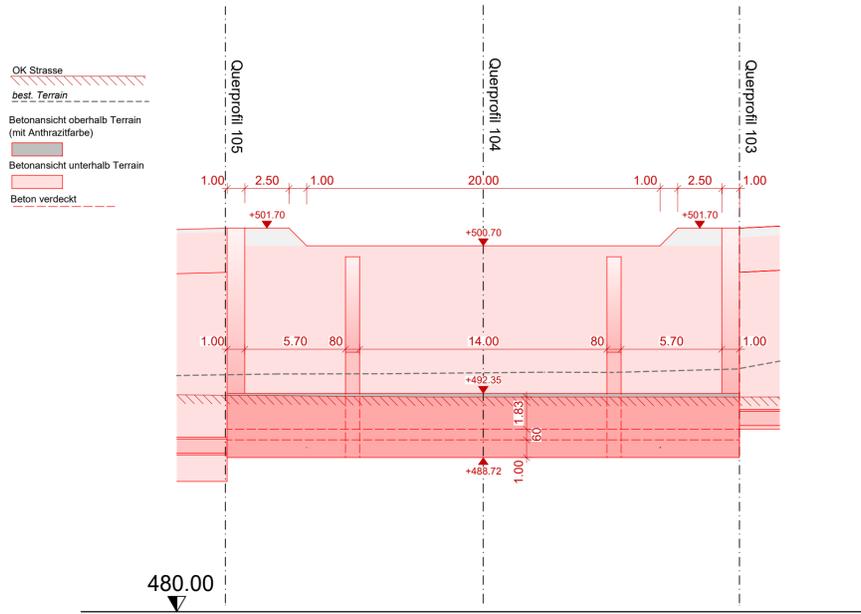

Längenprofil 4  
 Vorsperre Entlastungsbauwerk I

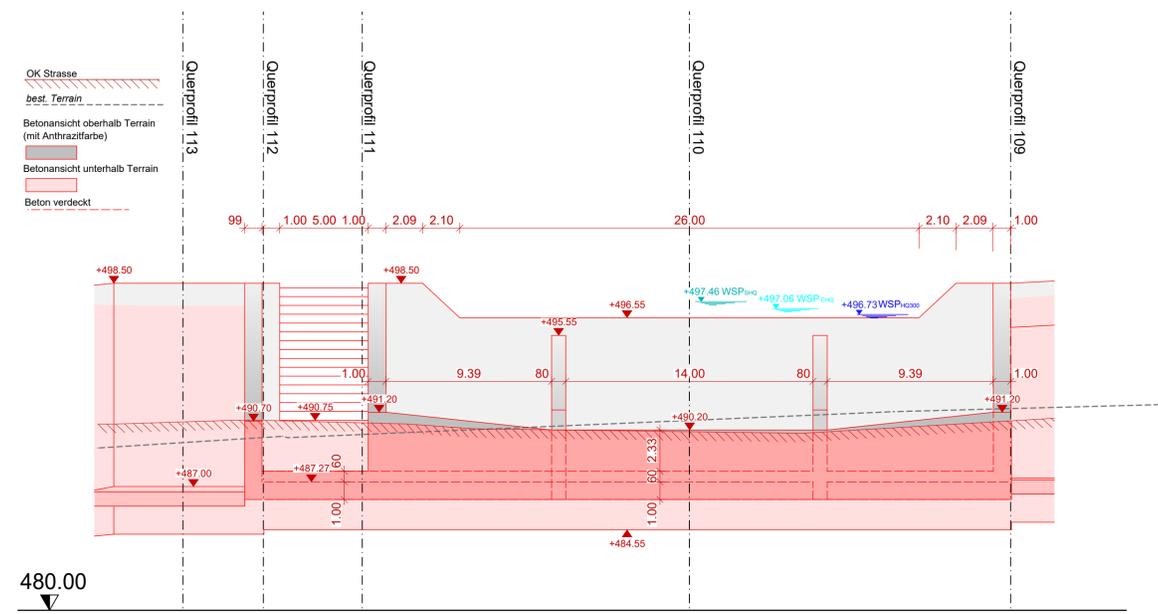

Längenprofil 3  
 Vorsperre Auslaufbauwerk

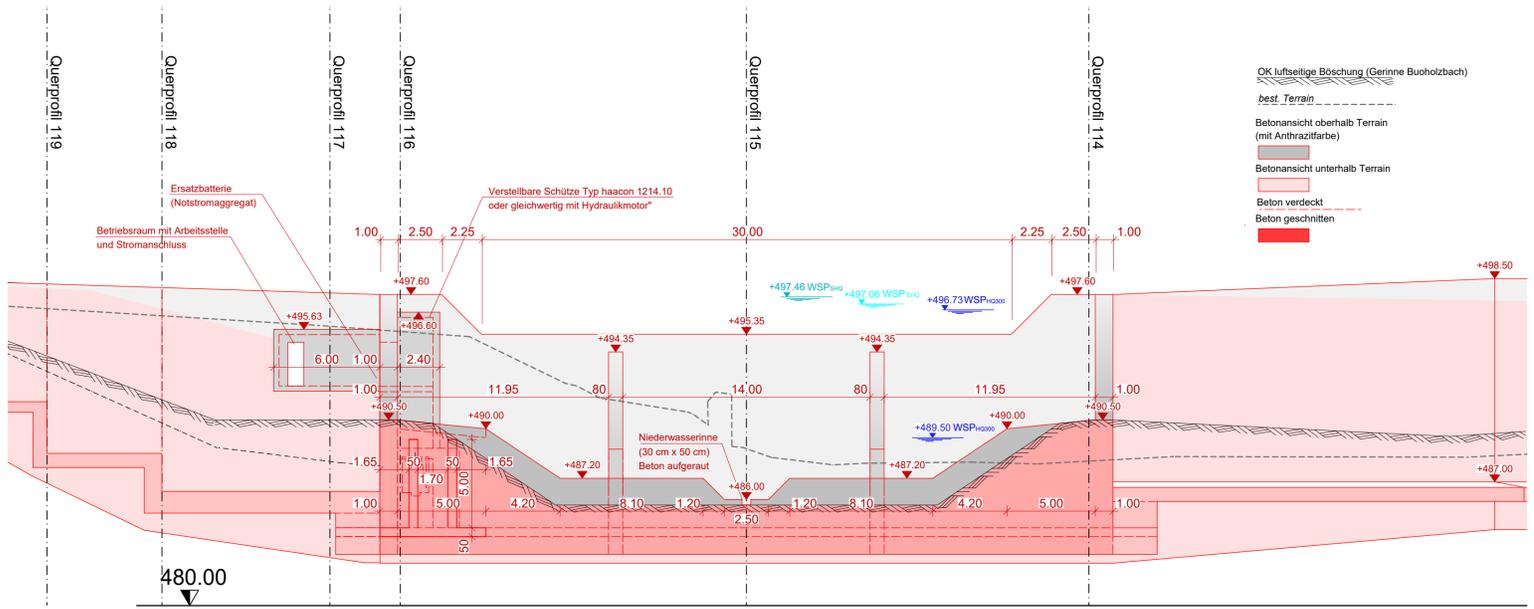

Längenprofil 2  
 Tauchwand

