

Hochwasserschutz Buholzbach

Auflageprojekt

Abschlussbauwerk

Querprofile 1:200

Auftraggeber:

Bauherrschaft:

Landwirtschafts- und
Umweltdirektion Kanton Nidwalden
Amt für Wald und Naturgefahren
Stansstadterstrasse 59
Postfach 1251
6371 Stans

Projektleiter Bauherr:



KISSLING + ZBINDEN AG
INGENIEURE PLANER USC

Tempelstr. 8A Fon 033 334 20 50
3608 Thun
www.kzag.ch martin.andres@kzag.ch

Stv. Projektleiter Bauherr:

INDERGAND AG

Bauherrenunterstützung
Raumplanung - Planungs-/Baurecht

Chälengasse 26 Fon 079 257 03 39
6053 Alpnachstad
u.indergand@indergand-ag.ch

Projektbearbeitung:

Bauingenieur:



Müliweg 2 Fon 041 632 66 22
6052 Hergiswil Fax 041 632 66 29
www.schubiger-nw.ch info@schubiger-nw.ch

Hydraulik / Geschiebe:

beffa tognacca gmbh

A San Rocch Fon 091 863 44 41
6702 Claro
www.fluvial.ch ctognacca@fluvial.ch

Umwelt:




Heubachstr. 61 Fon 076 334 39 45
8810 Horgen
www.tensor.ch

Datum:	erst.	Gepr.	Anlage Nummer	Format:
01.09.2023	pb	tvb	3.25	A4
a 12.12.2023	pb	tvb		2287-534 b
b 12.04.2024	pb	tvb		


Querprofil 101

1:200

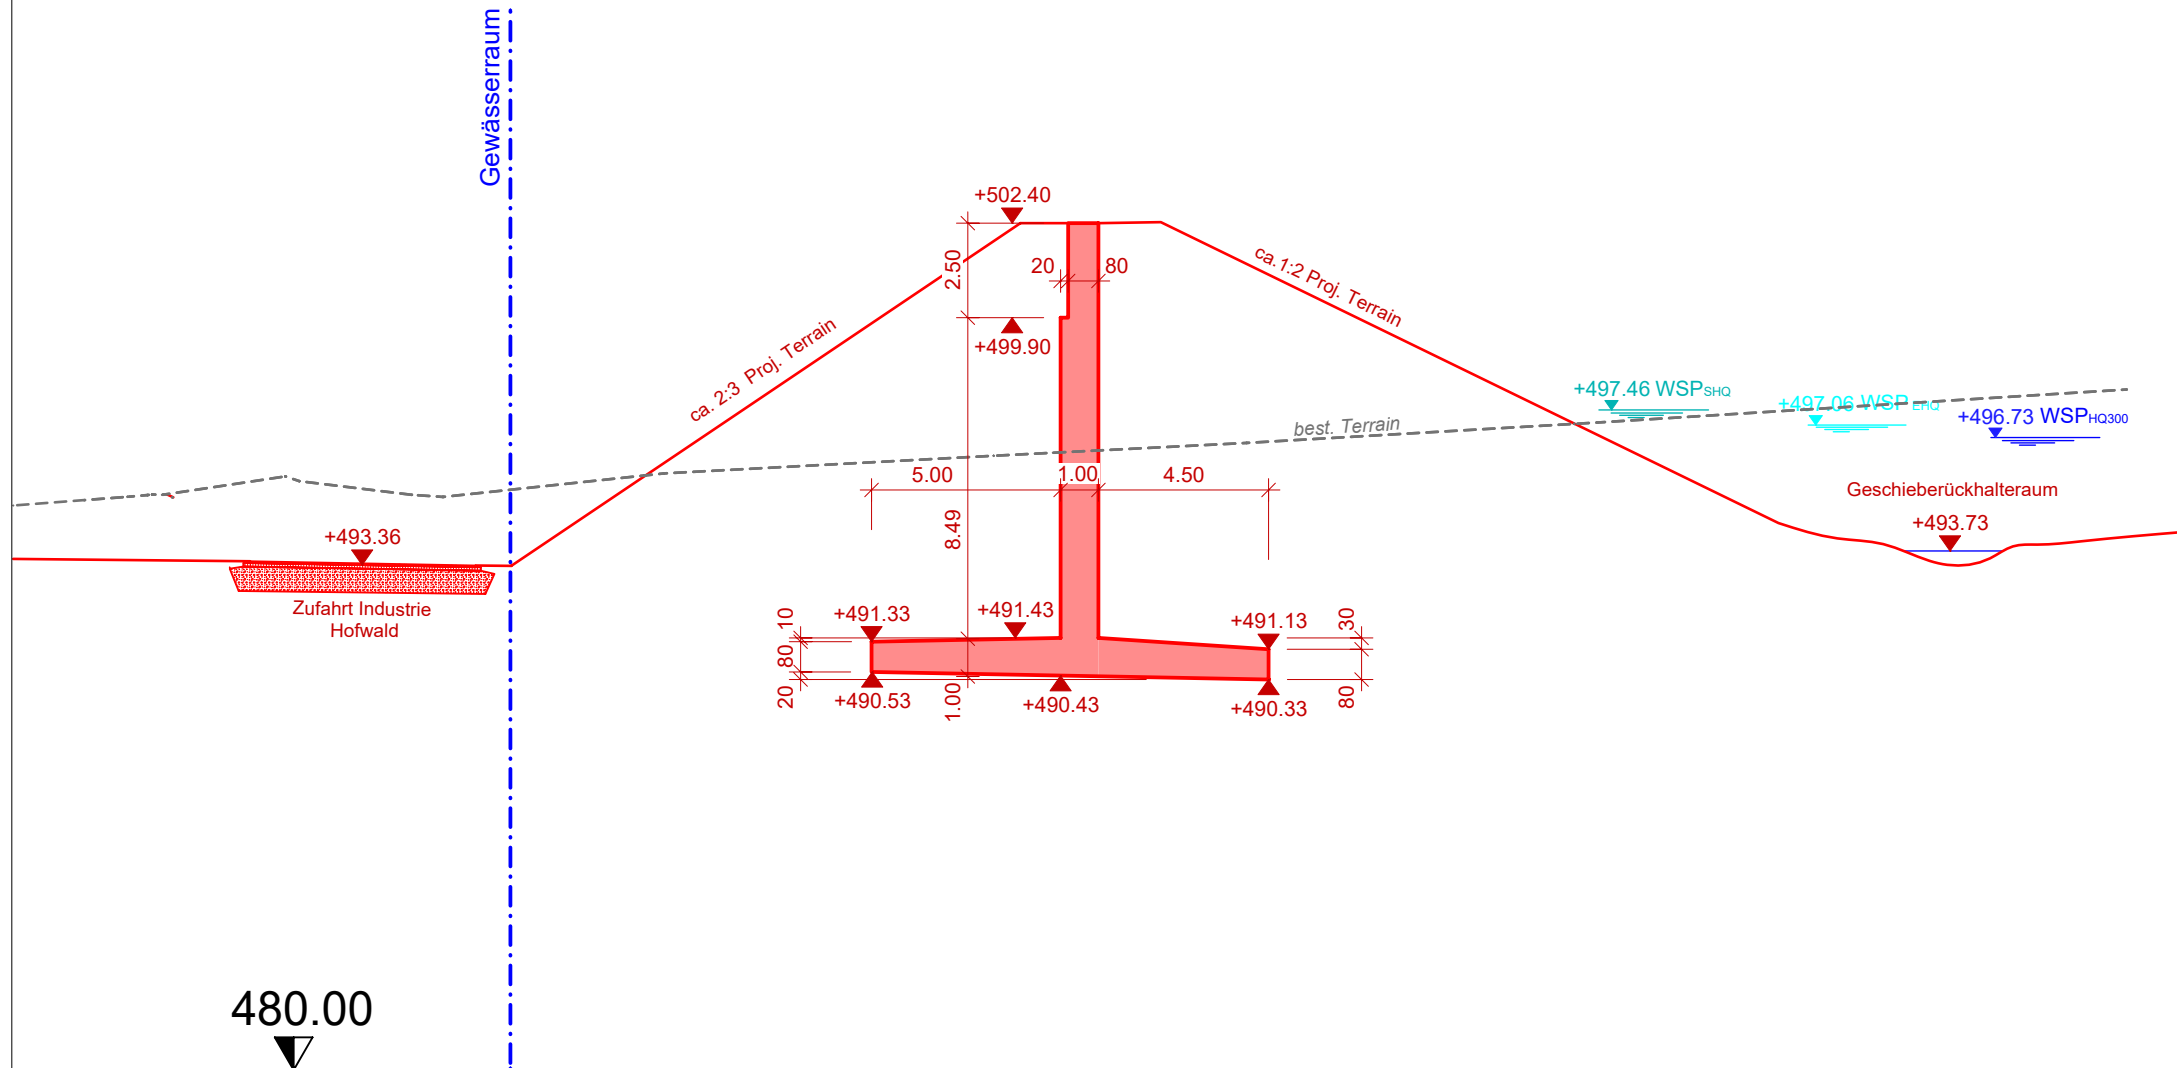


Querprofil 102

1:200

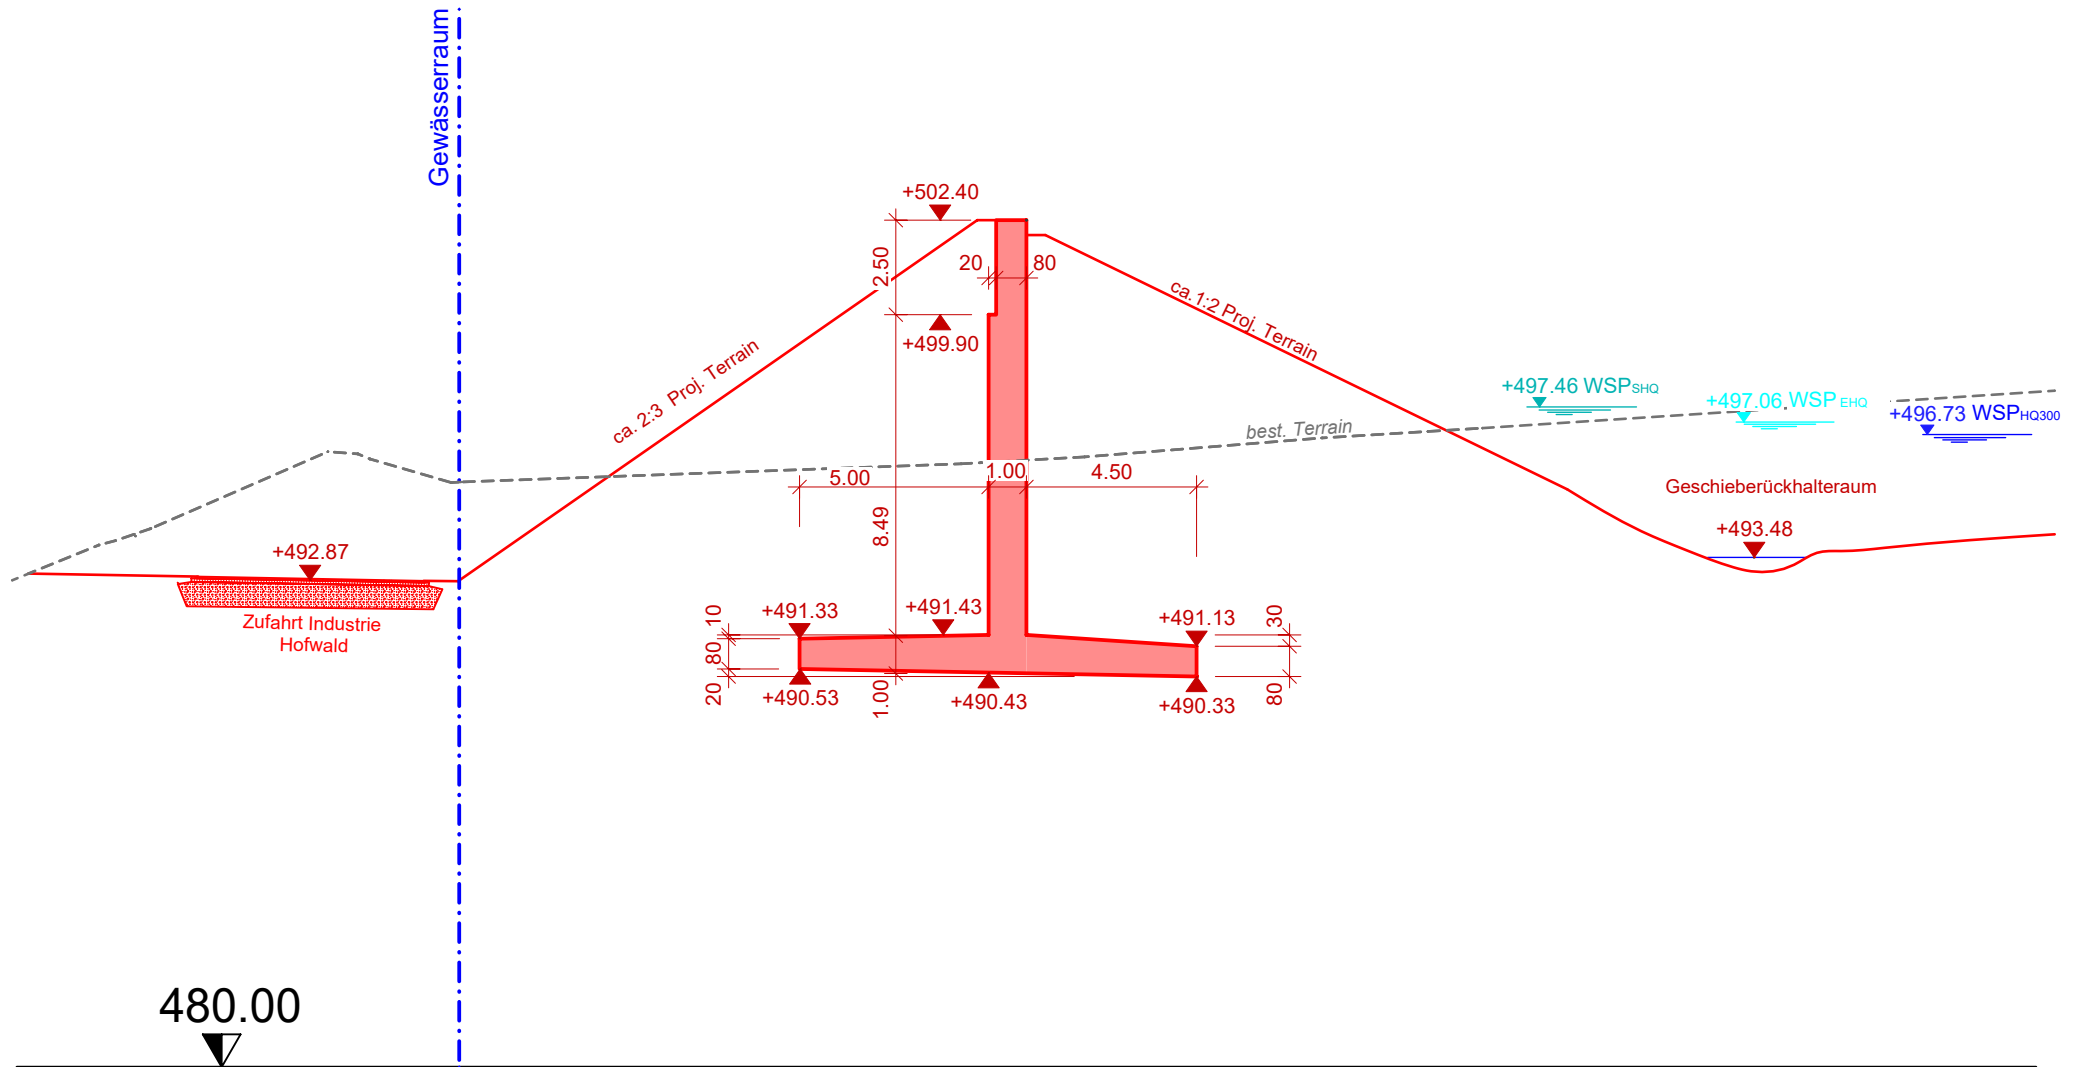


Querprofil 103

1:200

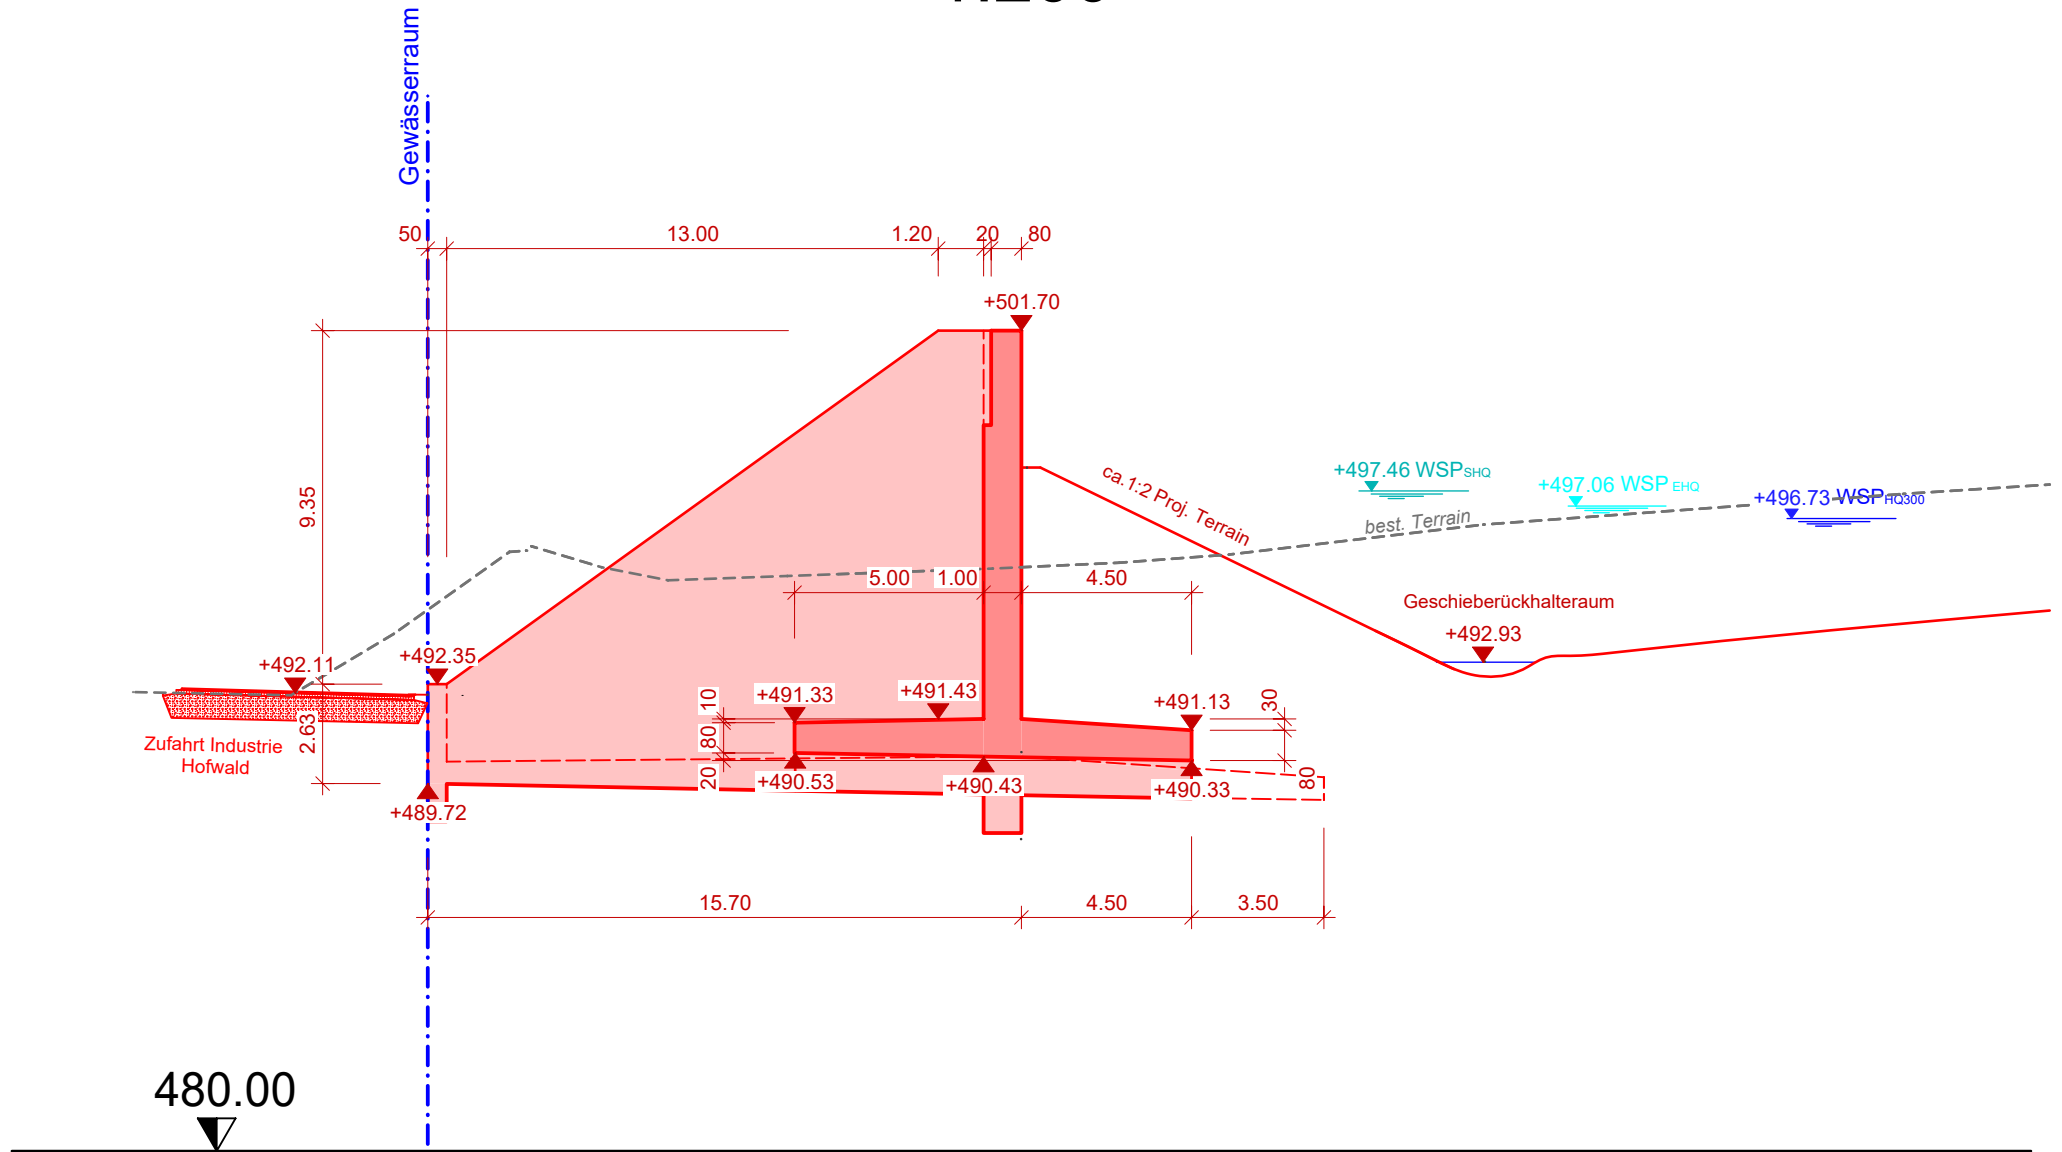


Querprofil 104

1:200

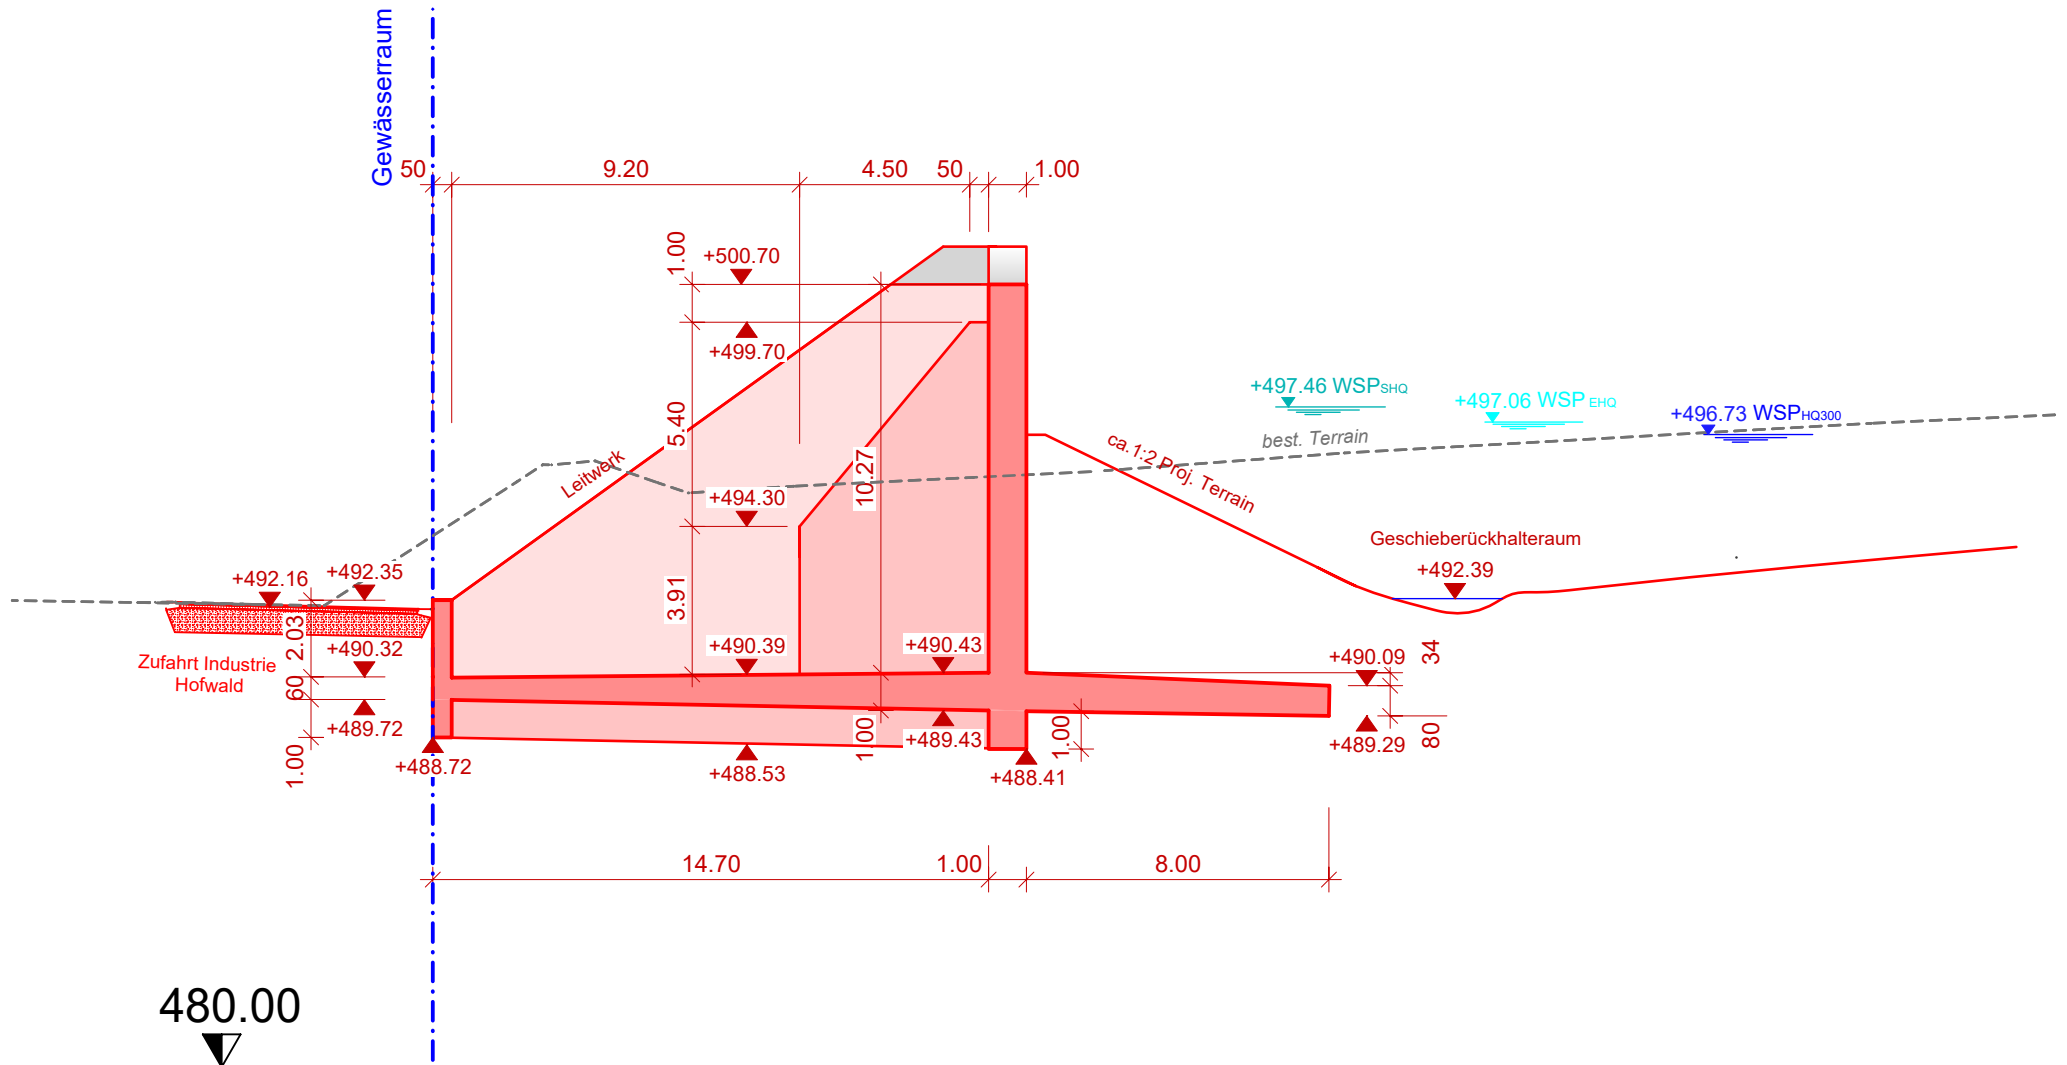


Querprofil 105

1:200

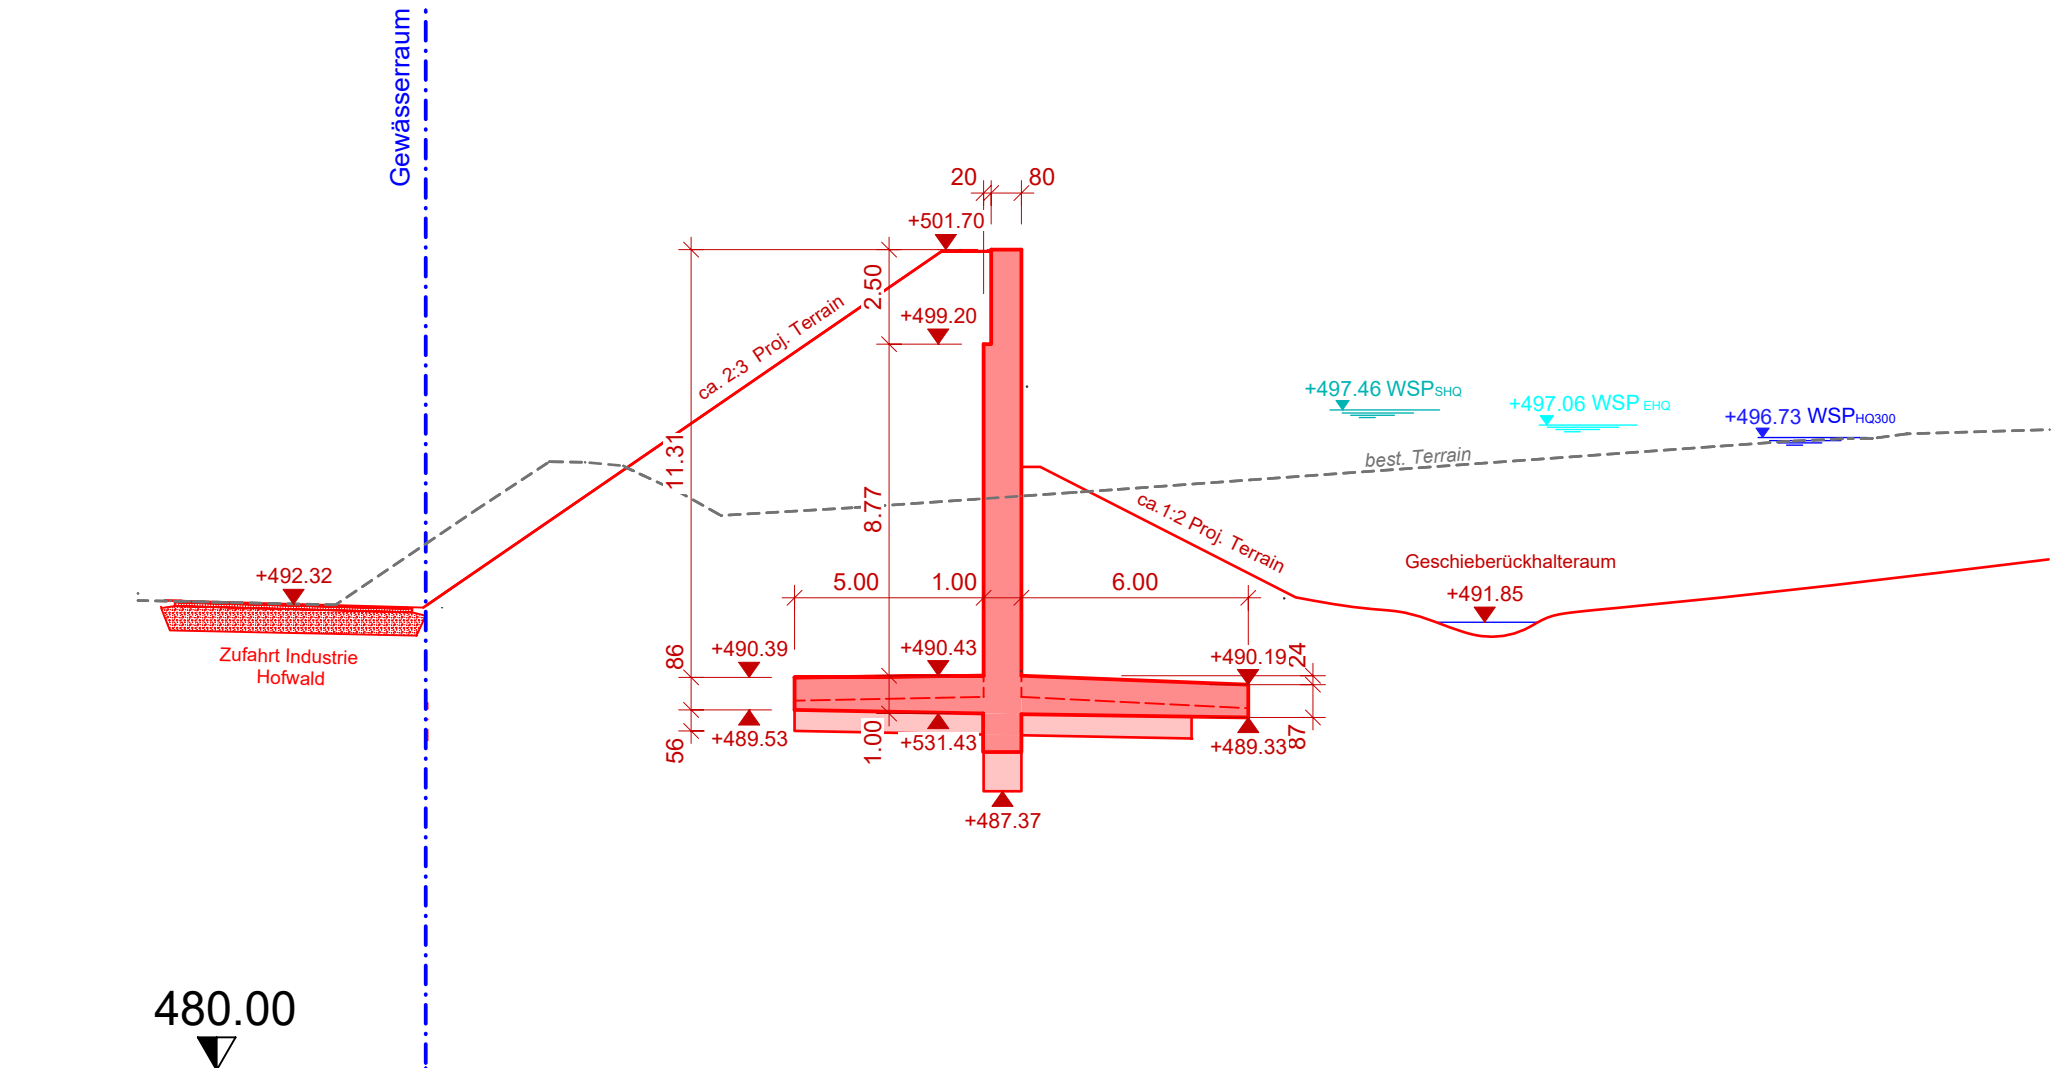


Querprofil 106

1:200

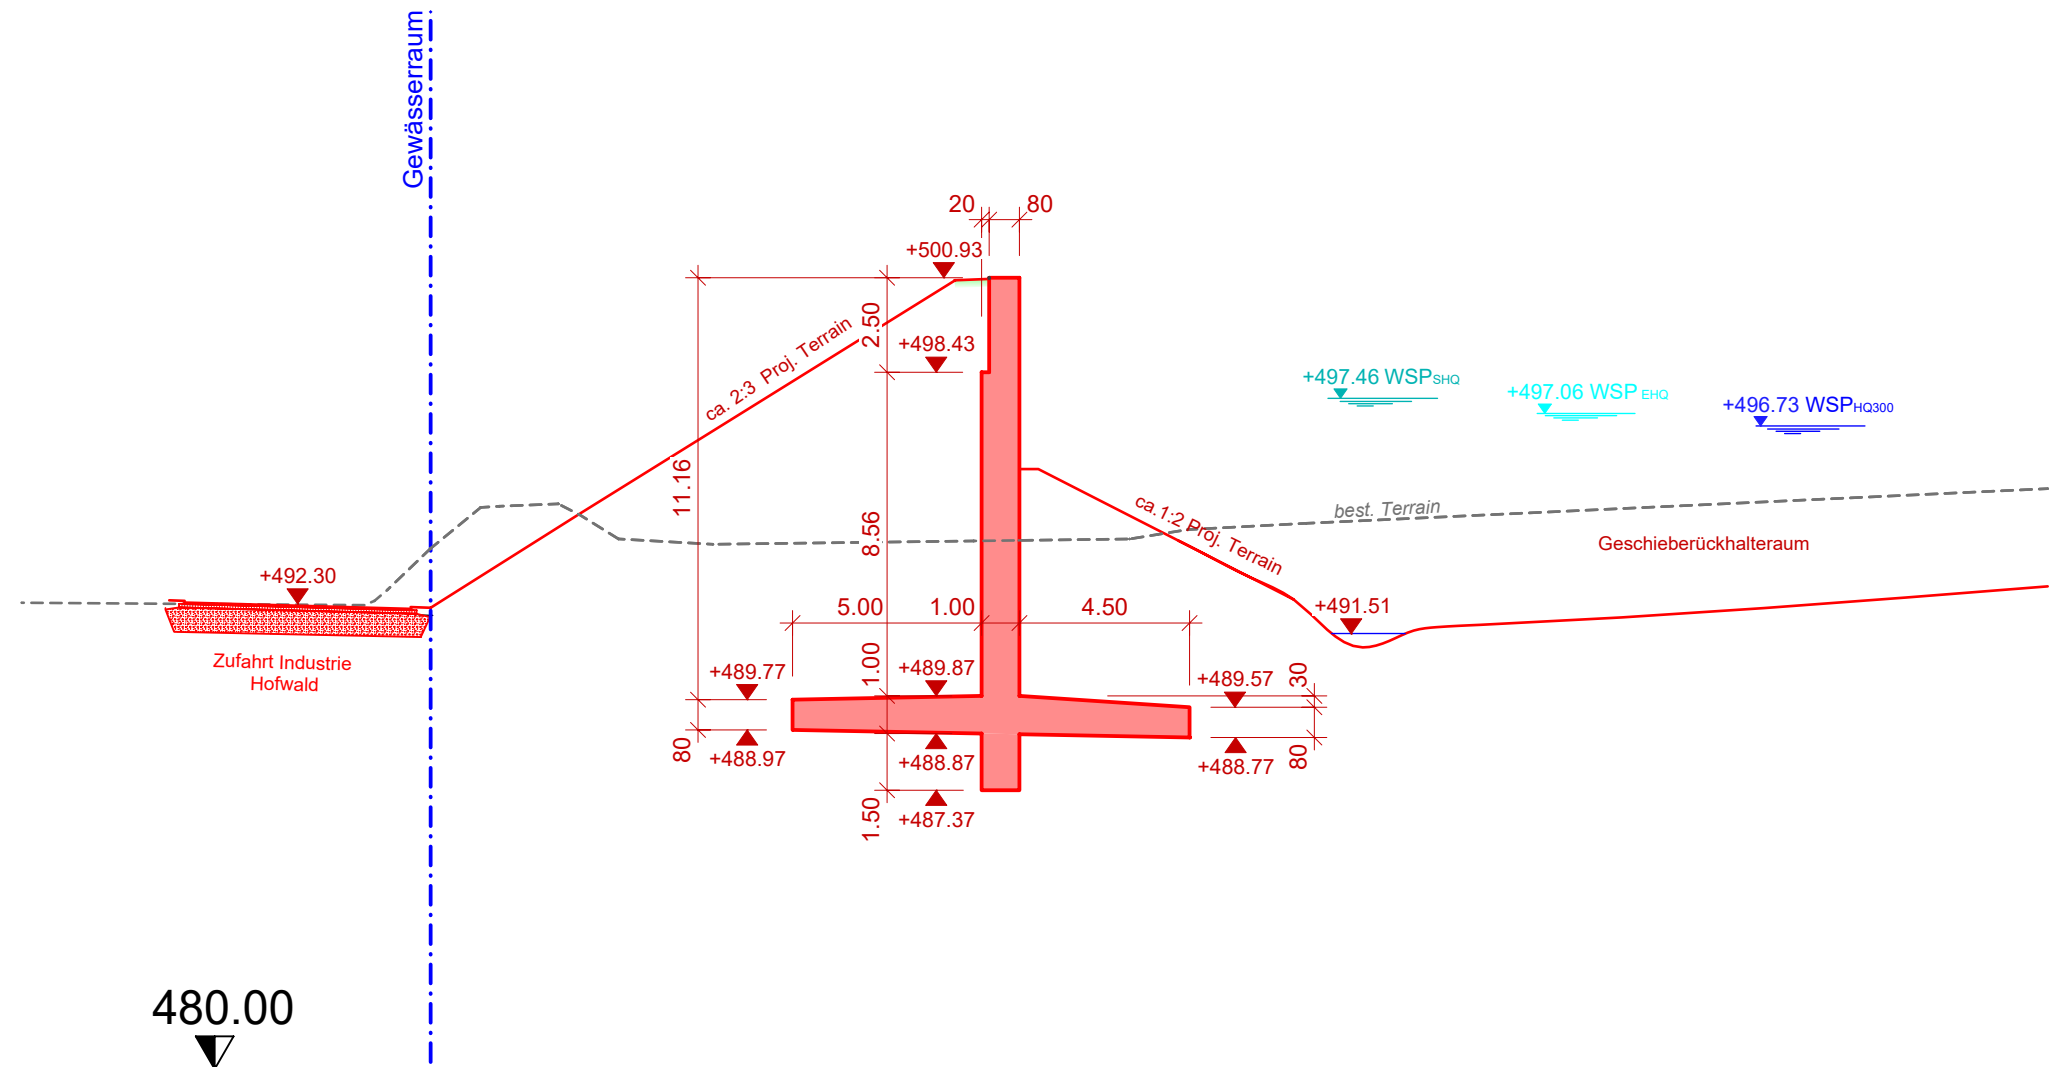


Querprofil 107

1:200

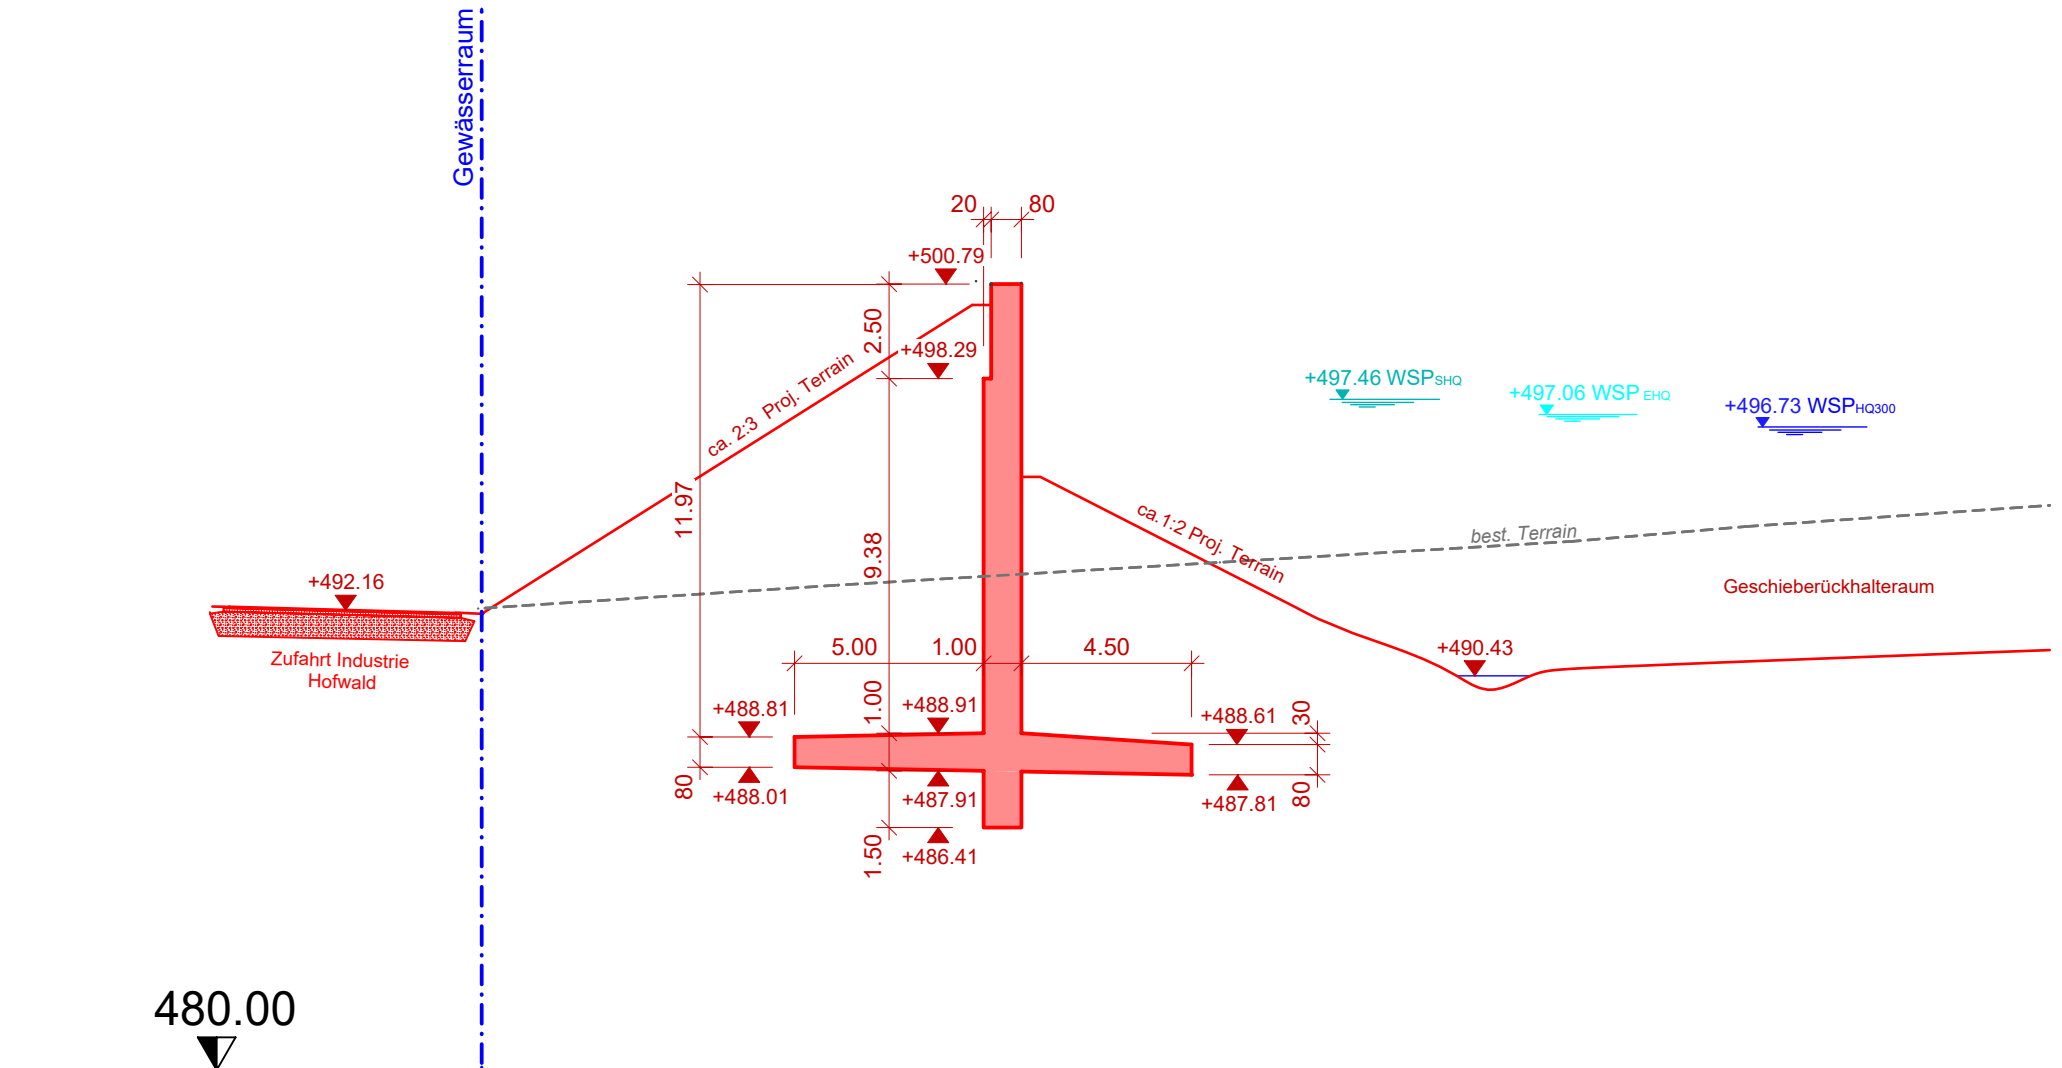


Querprofil 108

1:200

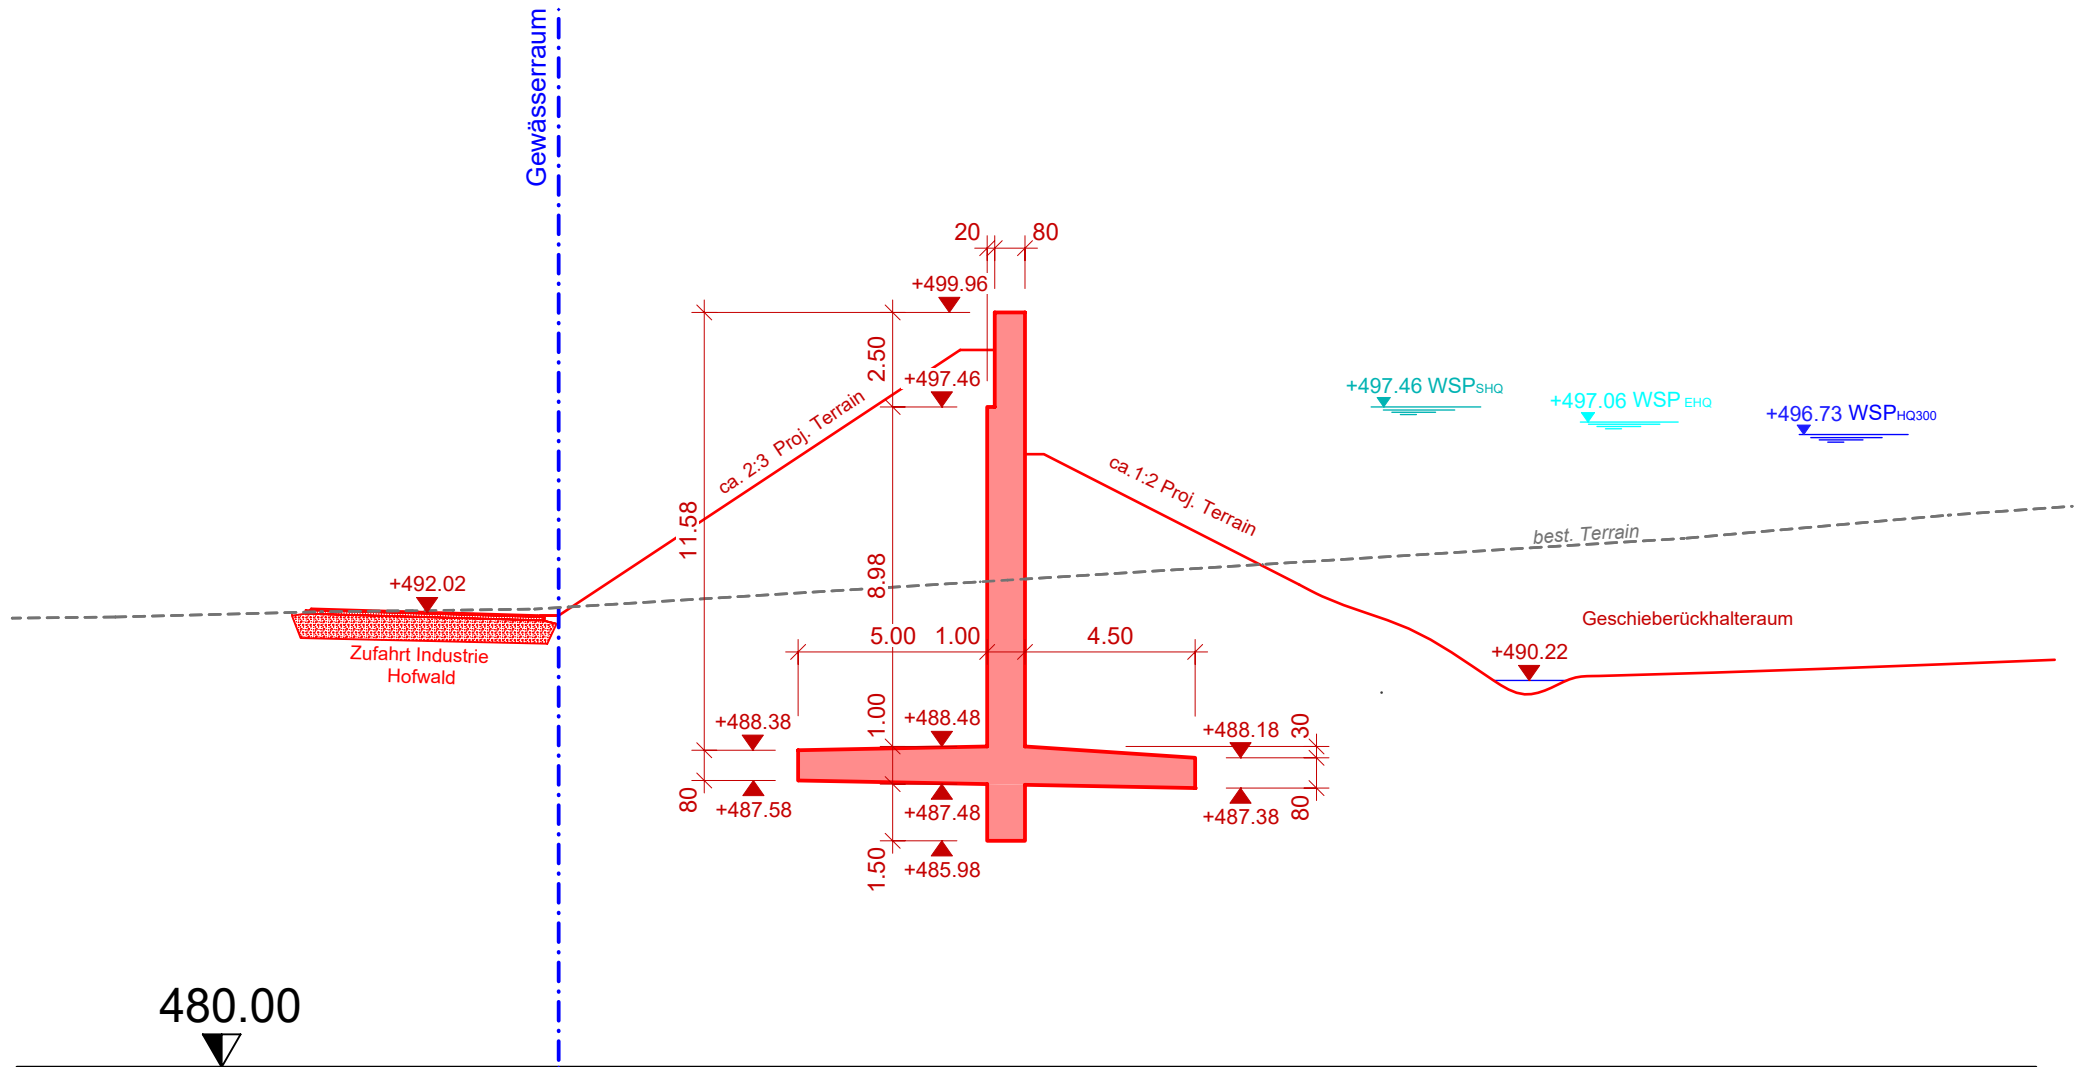


Querprofil 109

1:200

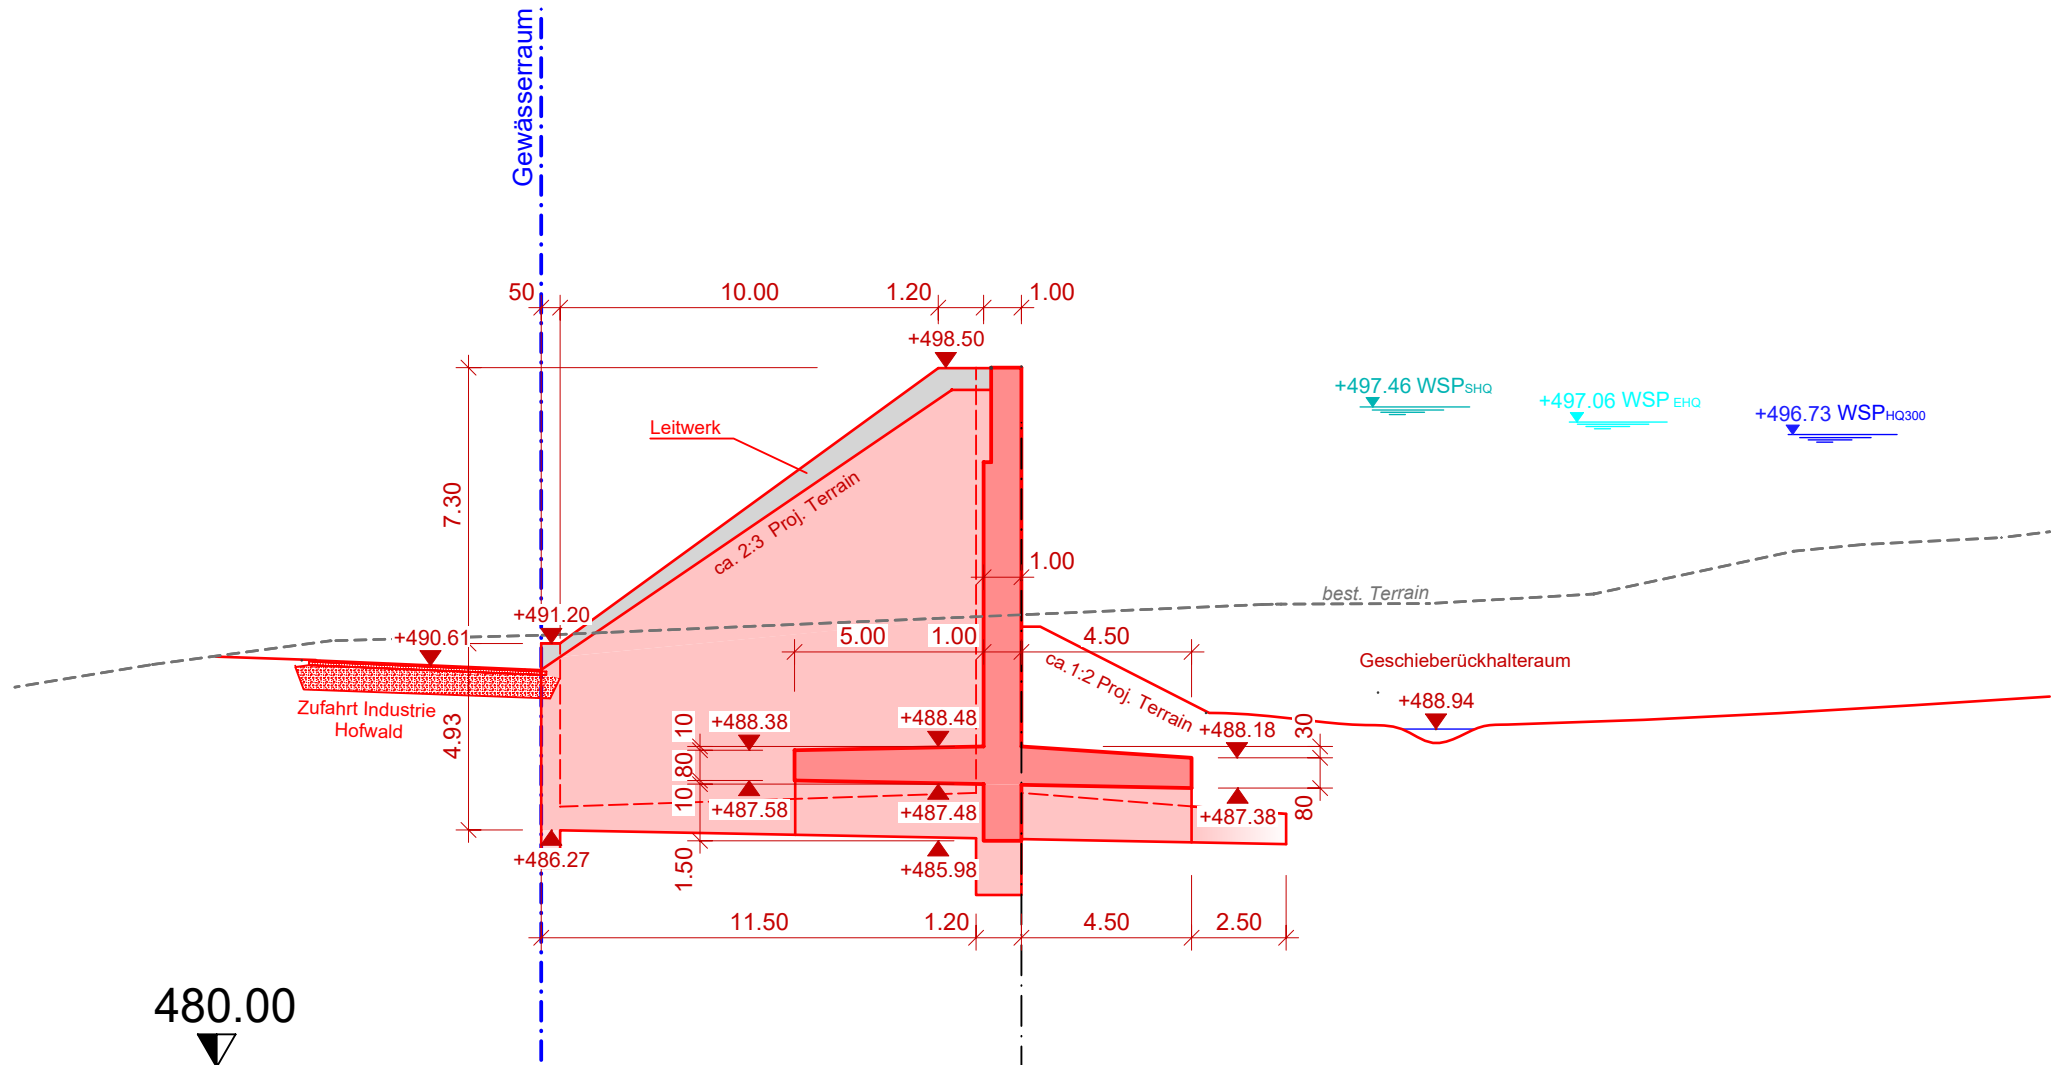


Querprofil 110 1:200

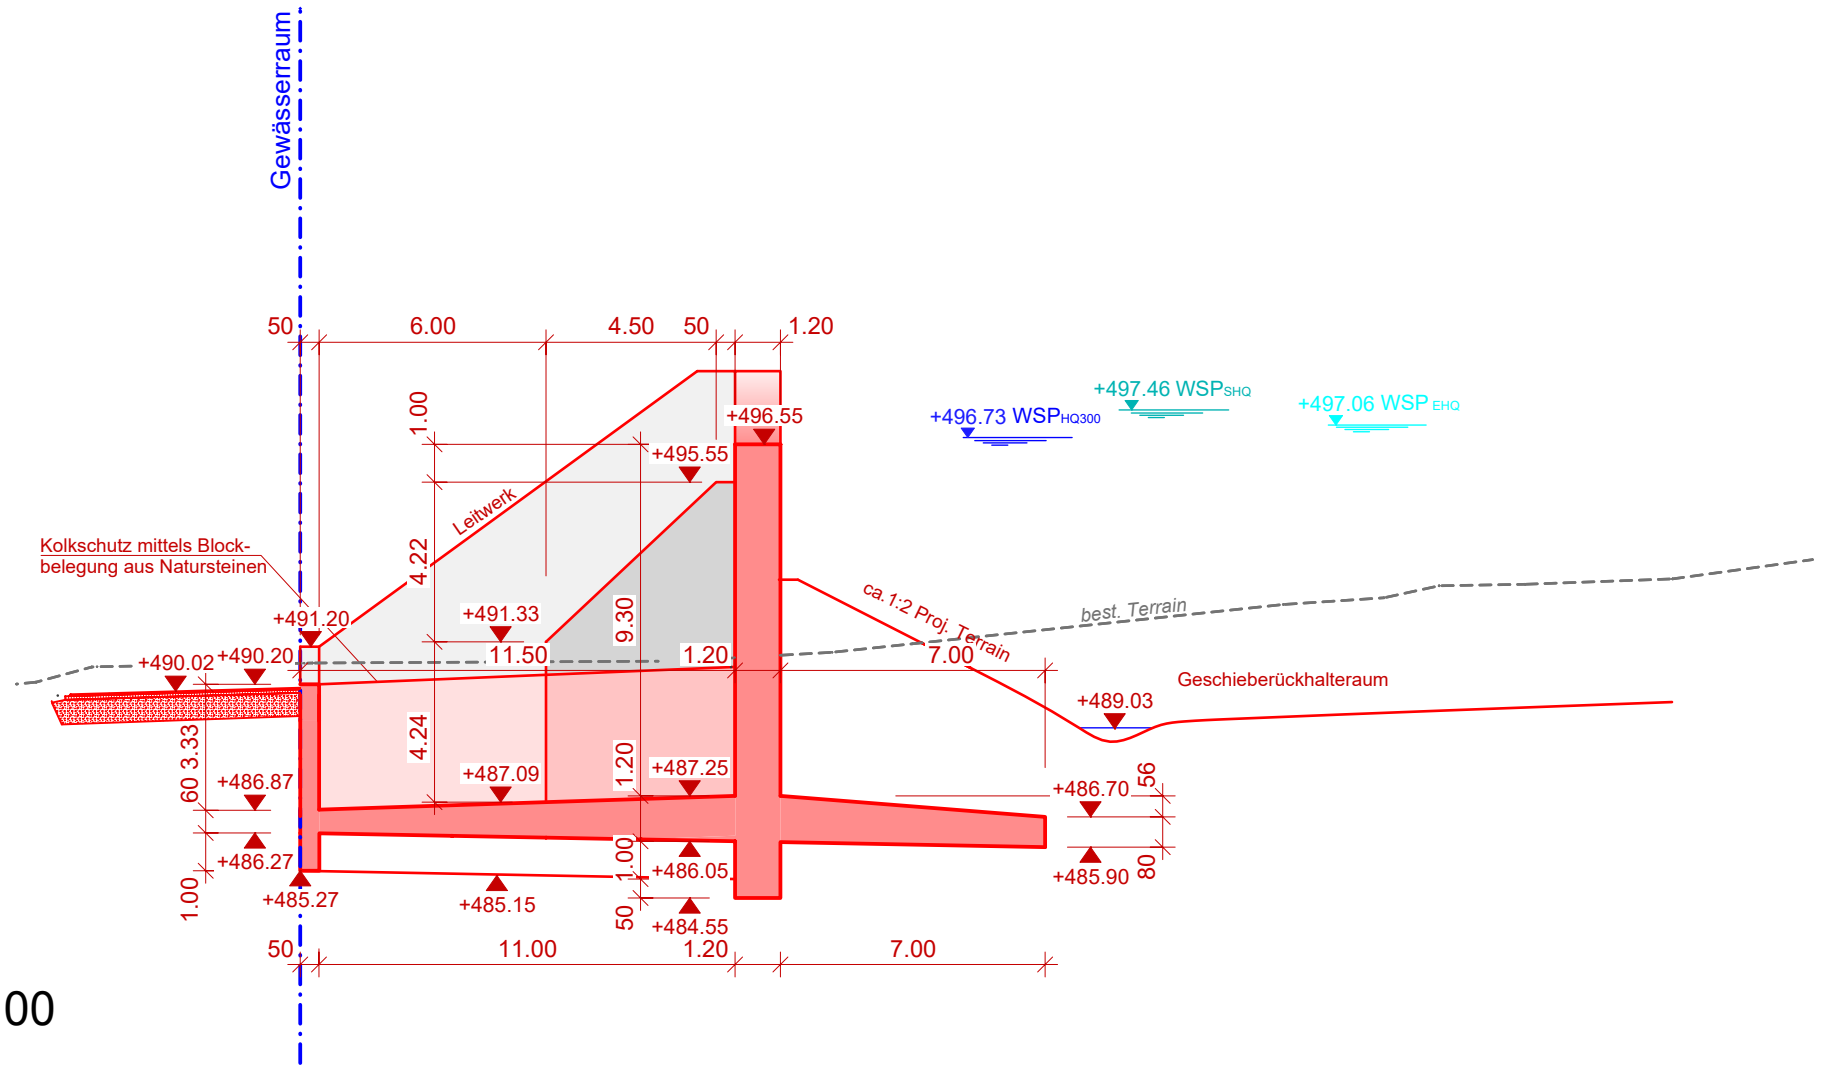


Querprofil 111

1:200

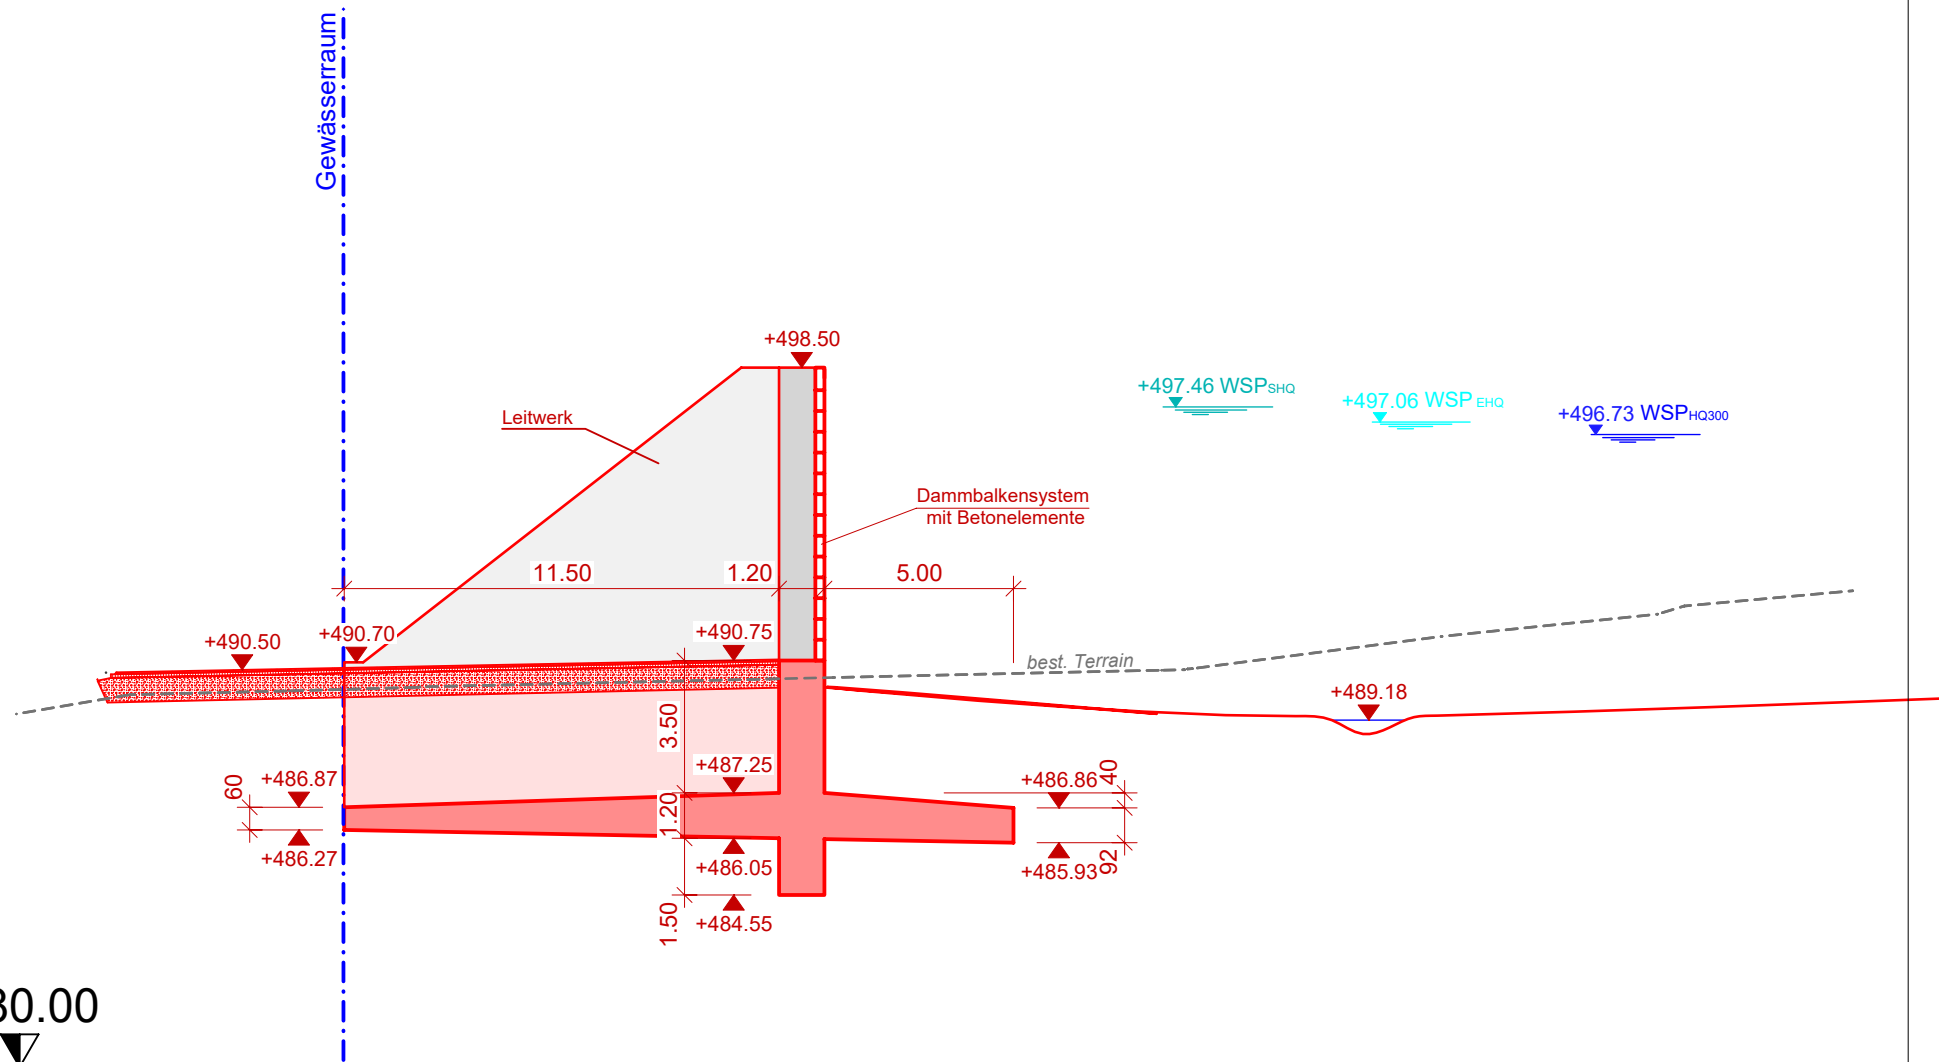

Querprofil 112

1:200

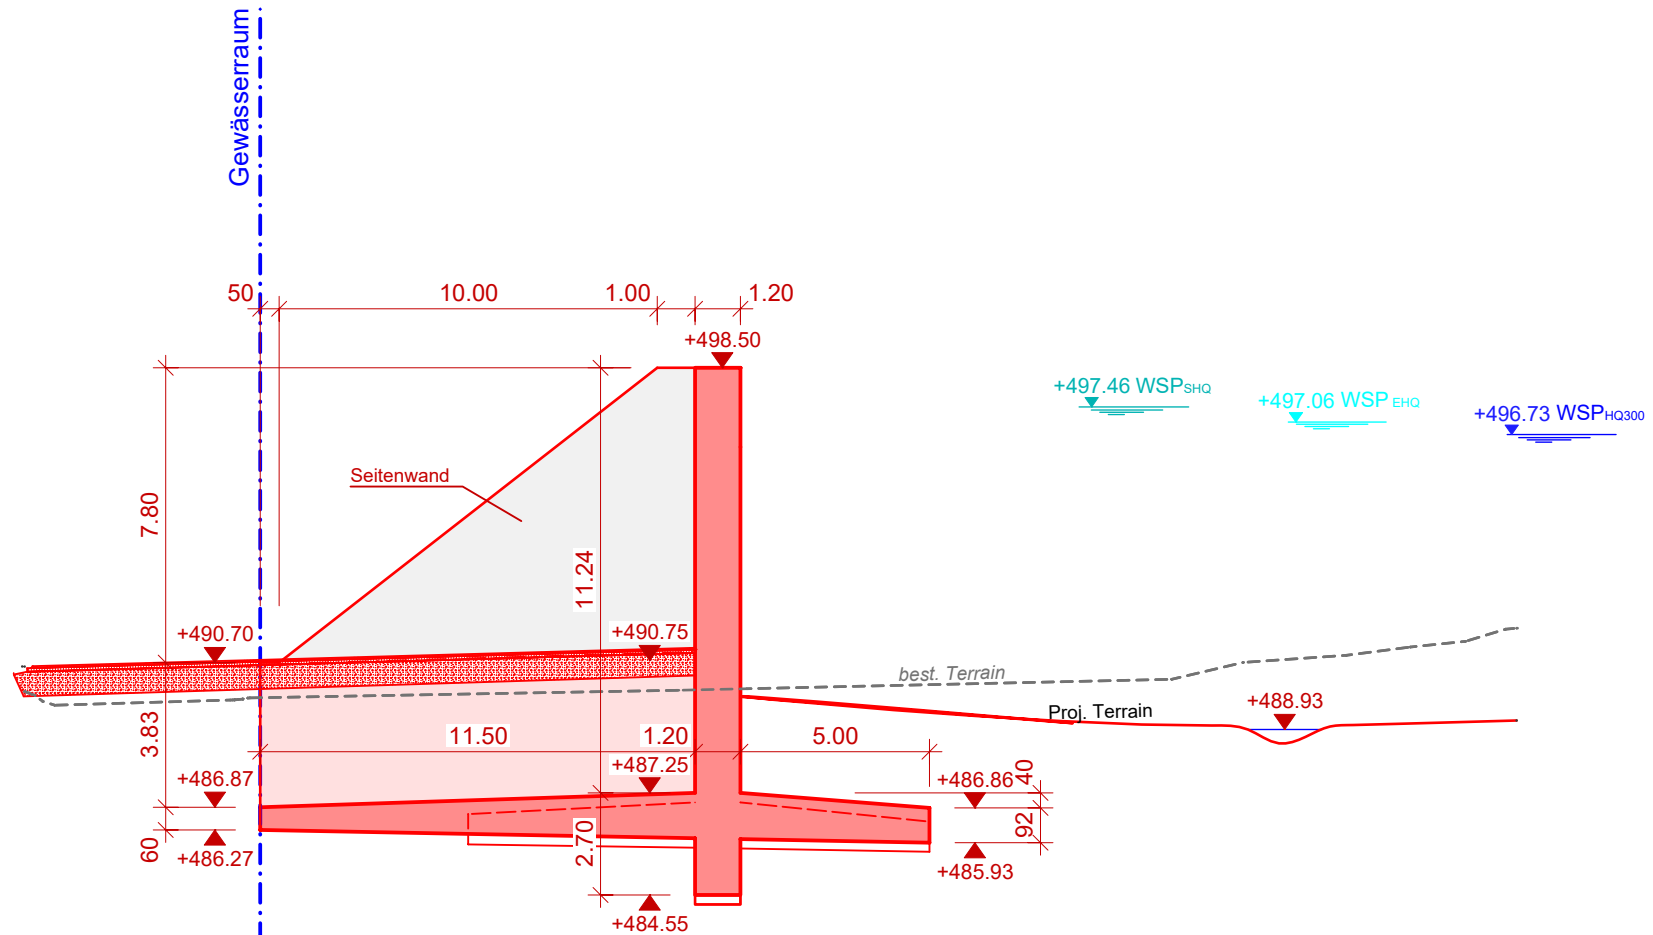


480.00




Querprofil 113

1:200

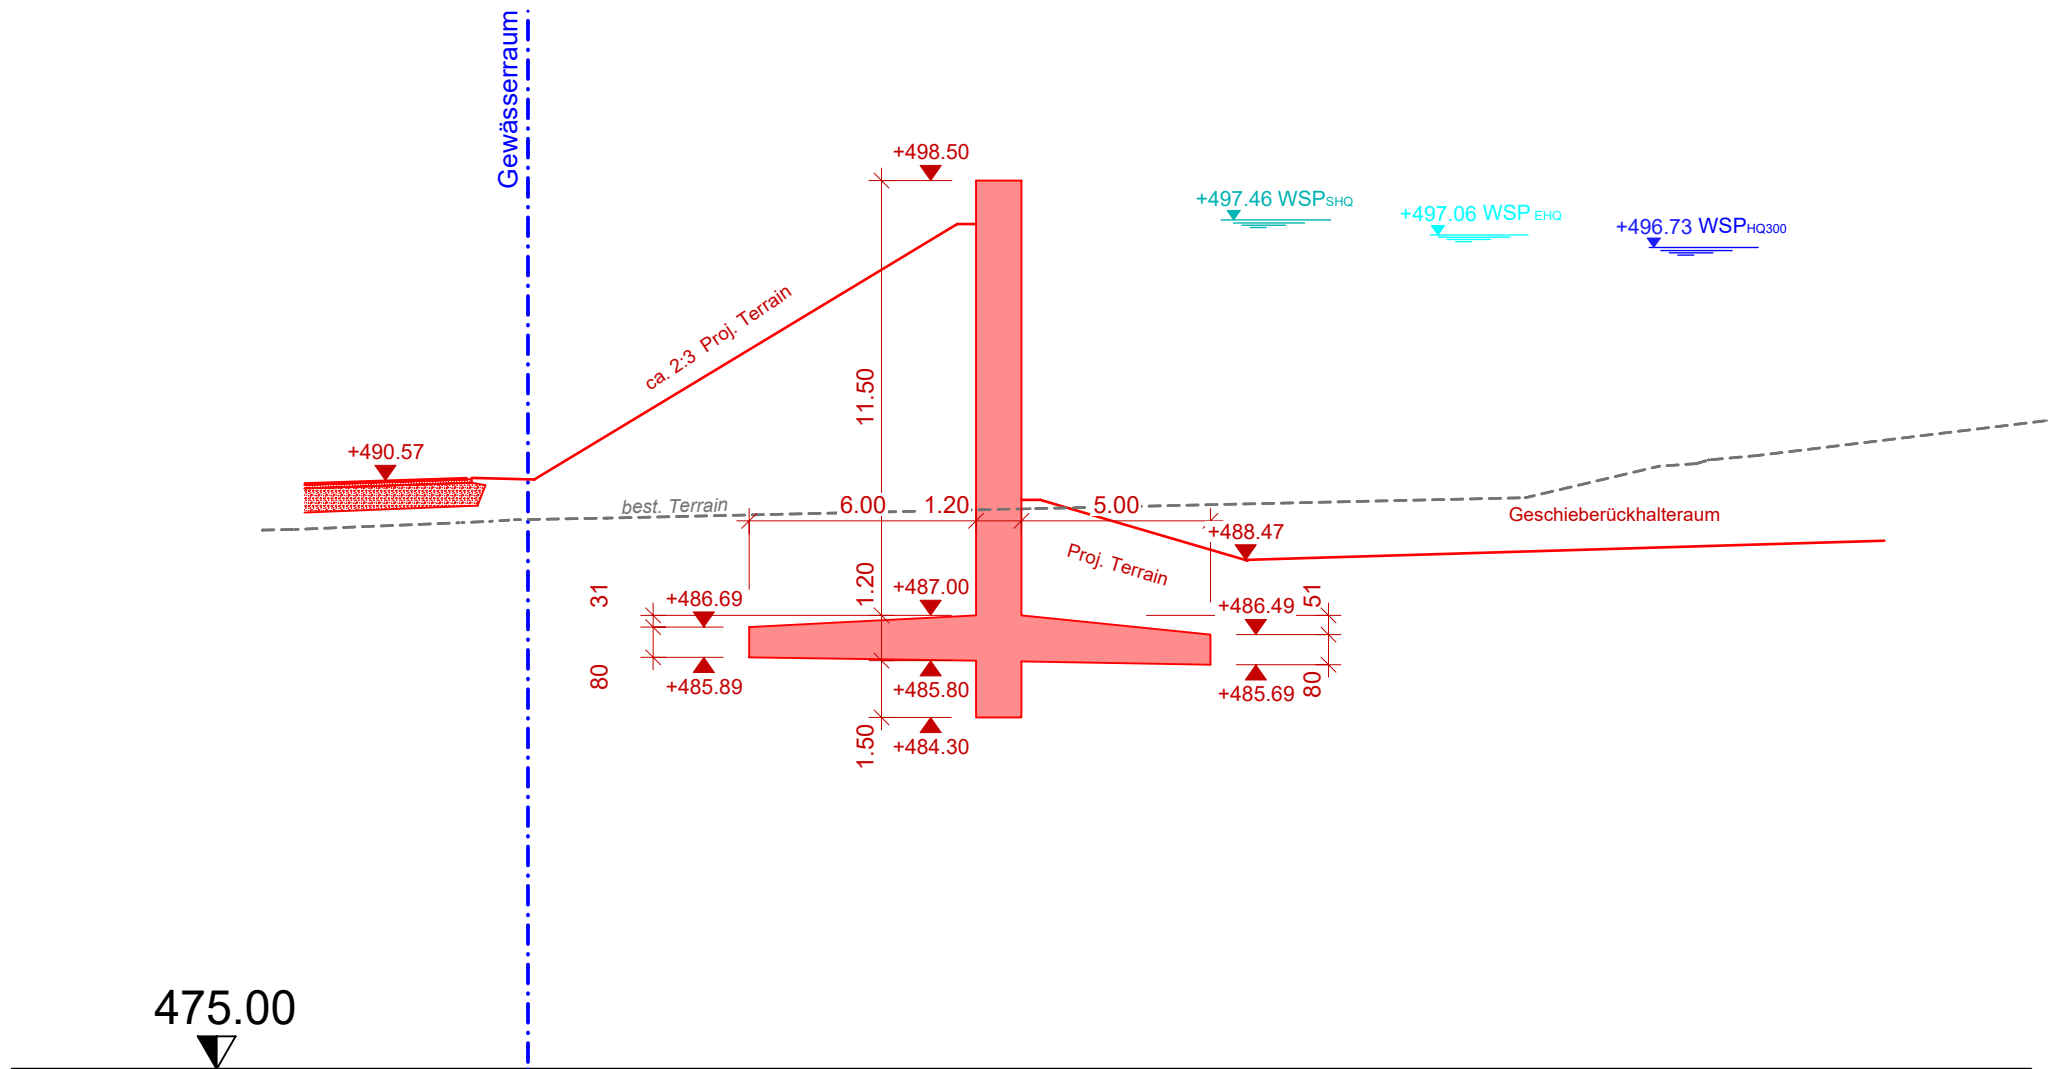

Querprofil 114


1:200

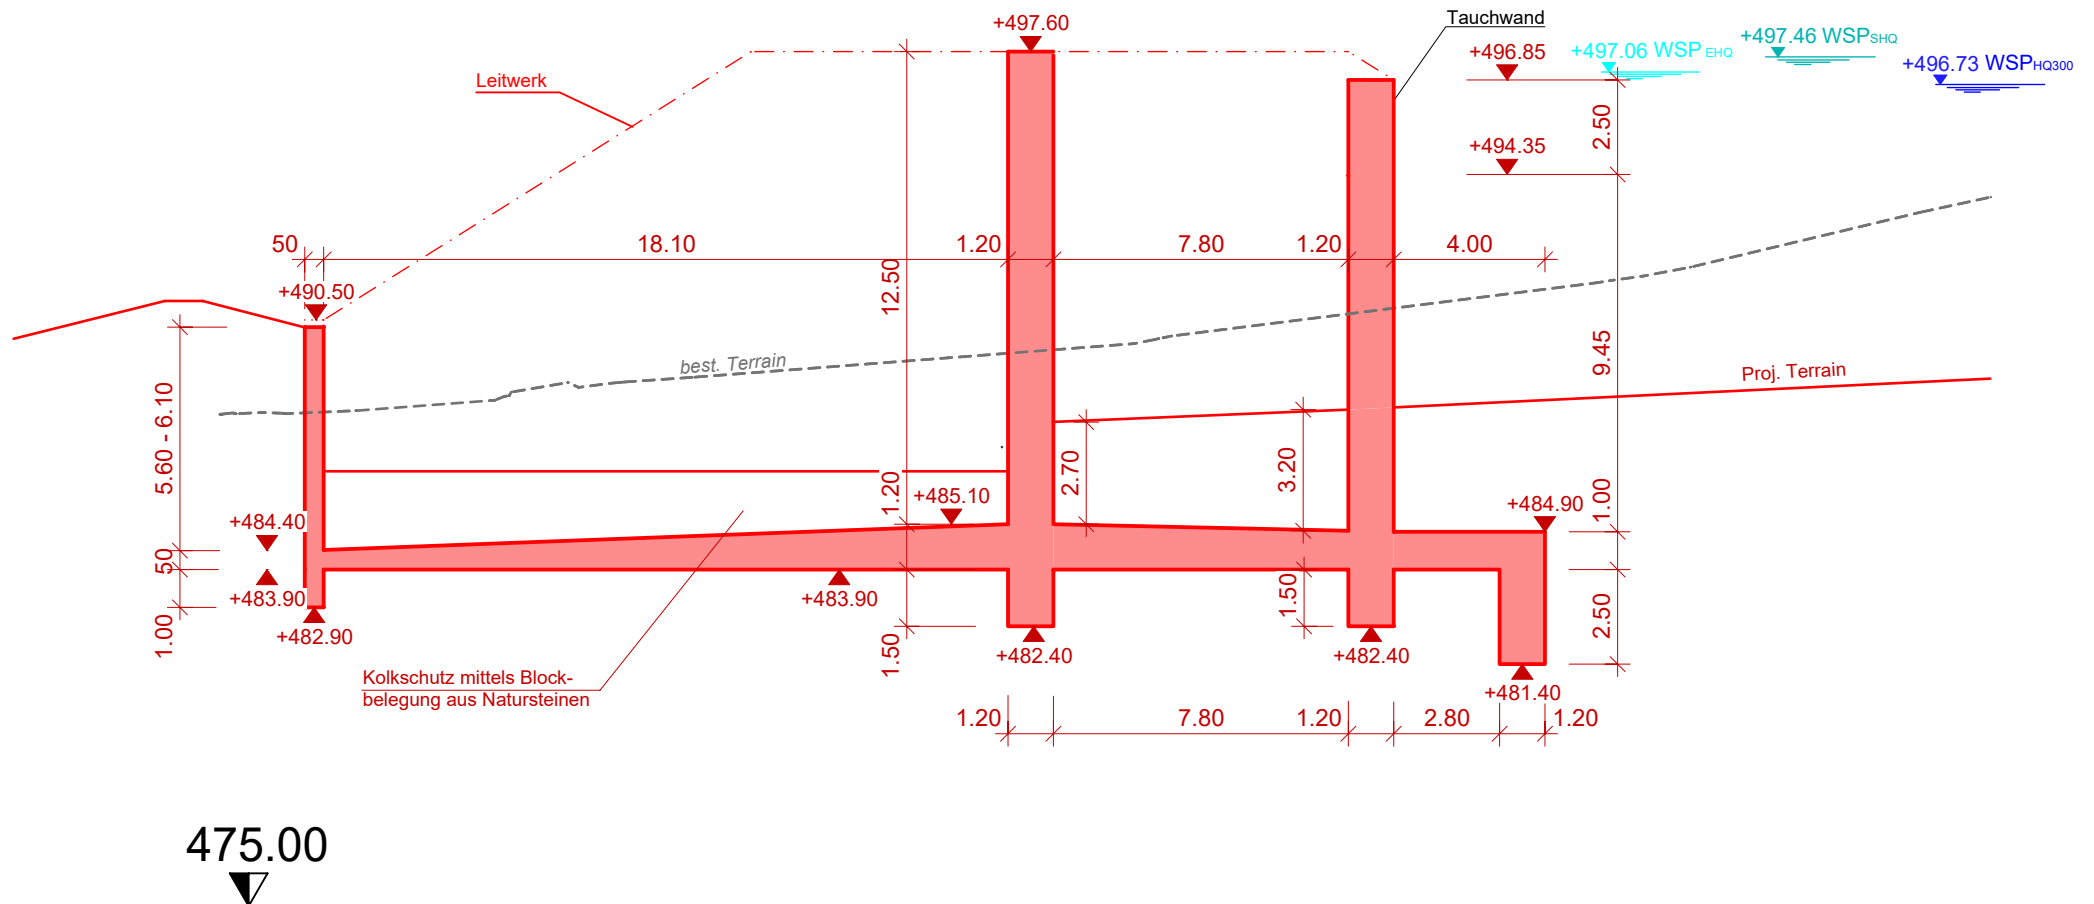

Querprofil 115

1:200


Auslaufbauwerk

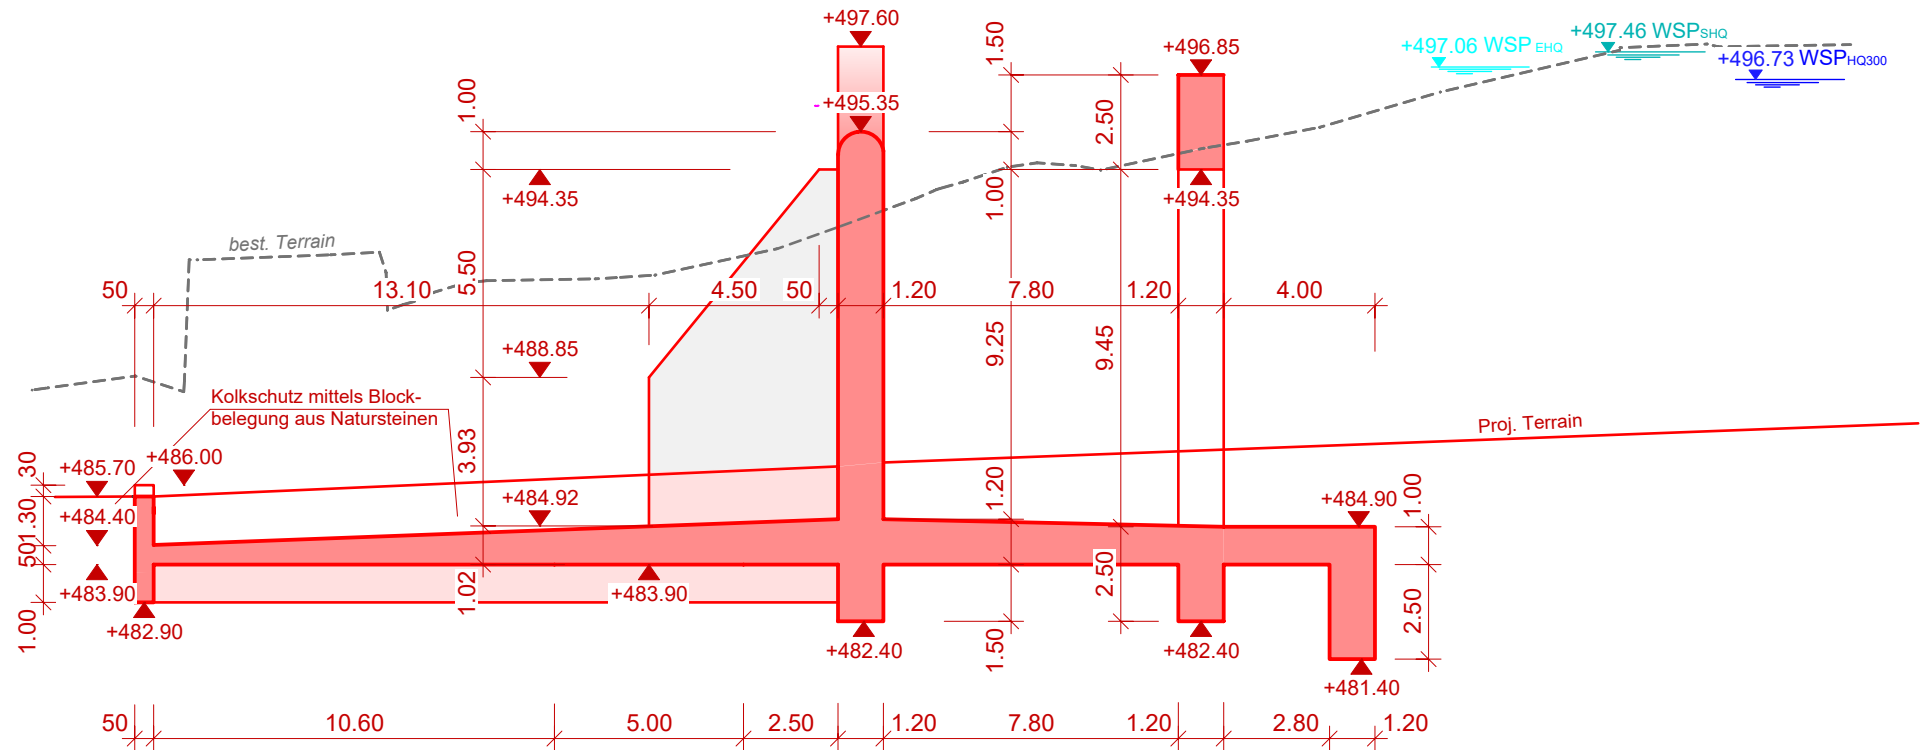

475.00




1:200

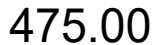

Querprofil 117


1:200

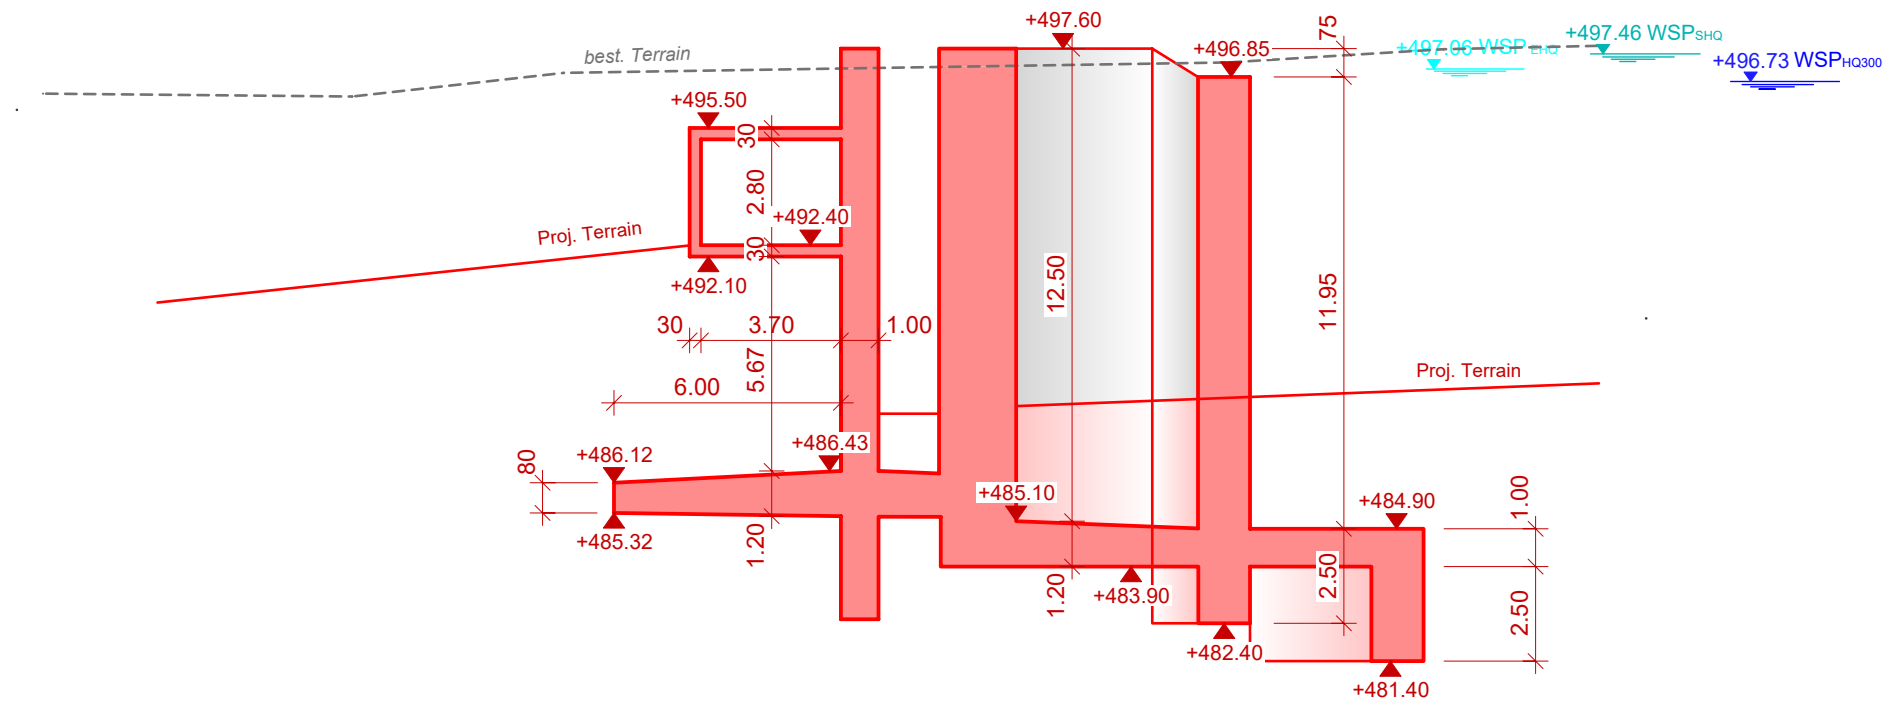

475.00

Querprofil 118

1:200

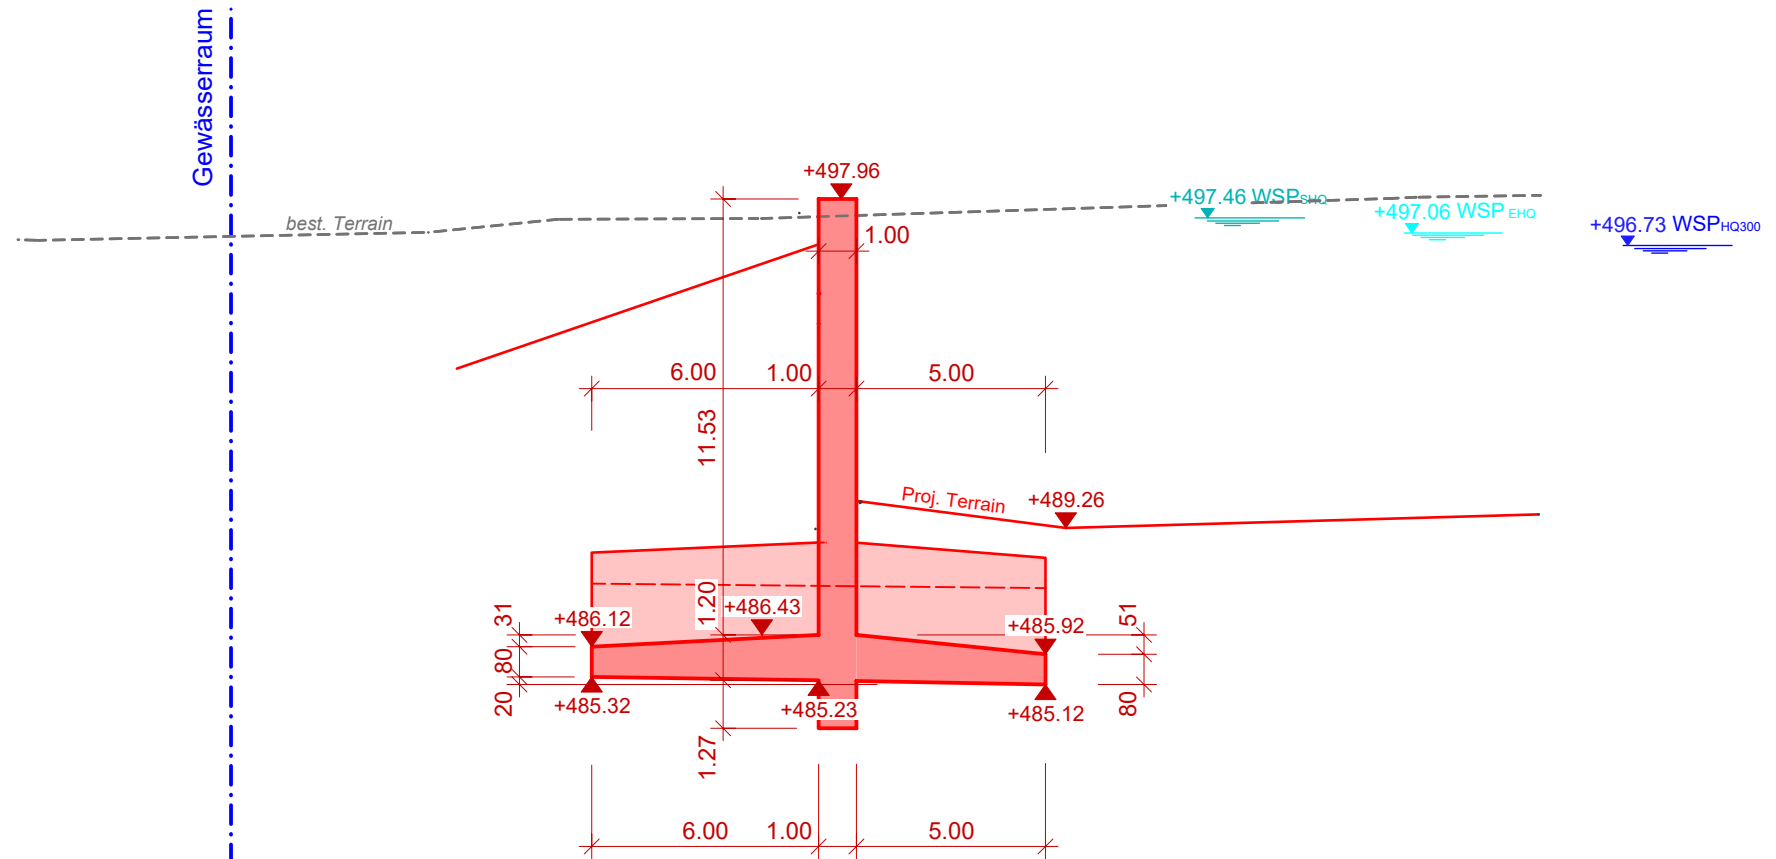


475.00




Querprofil 119

1:200

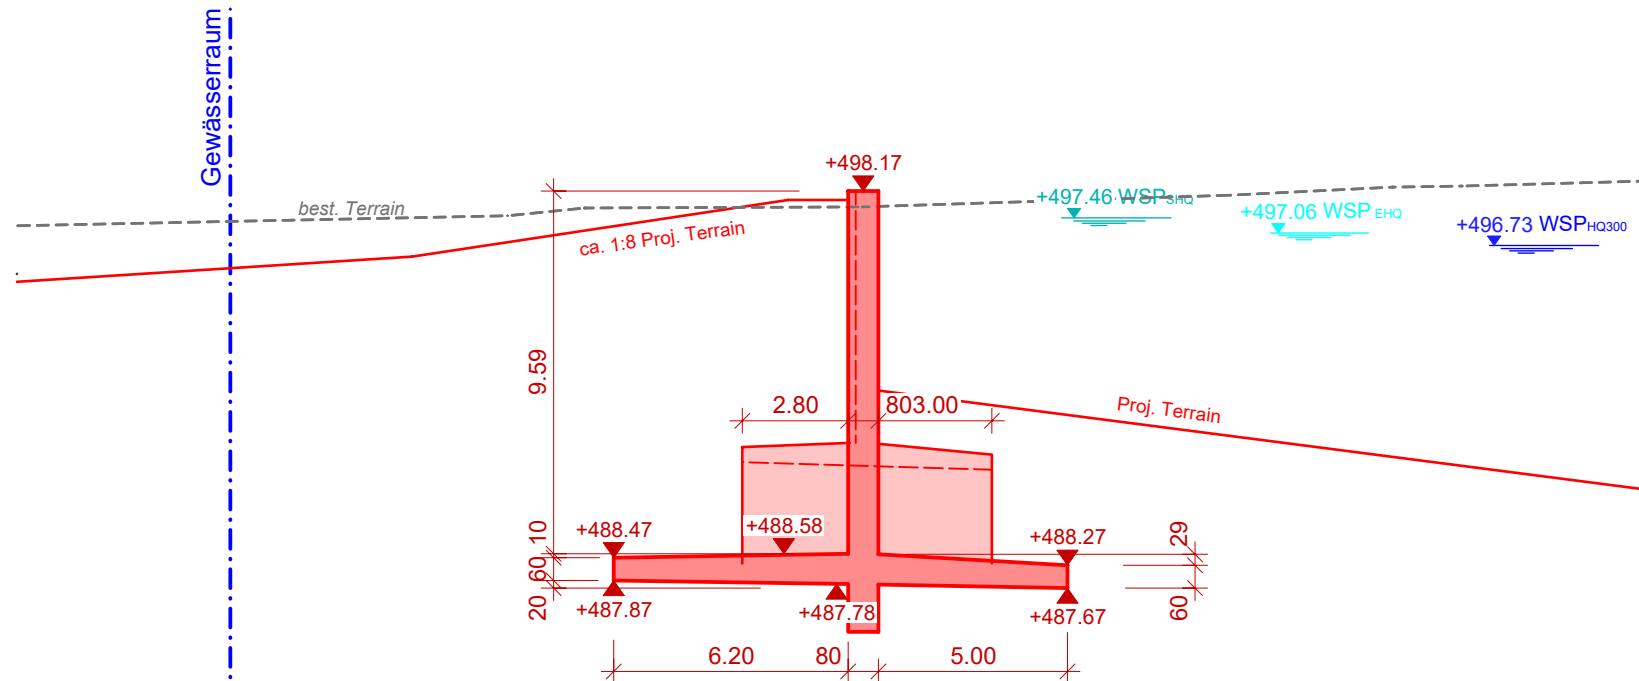

Querprofil 120

1:200

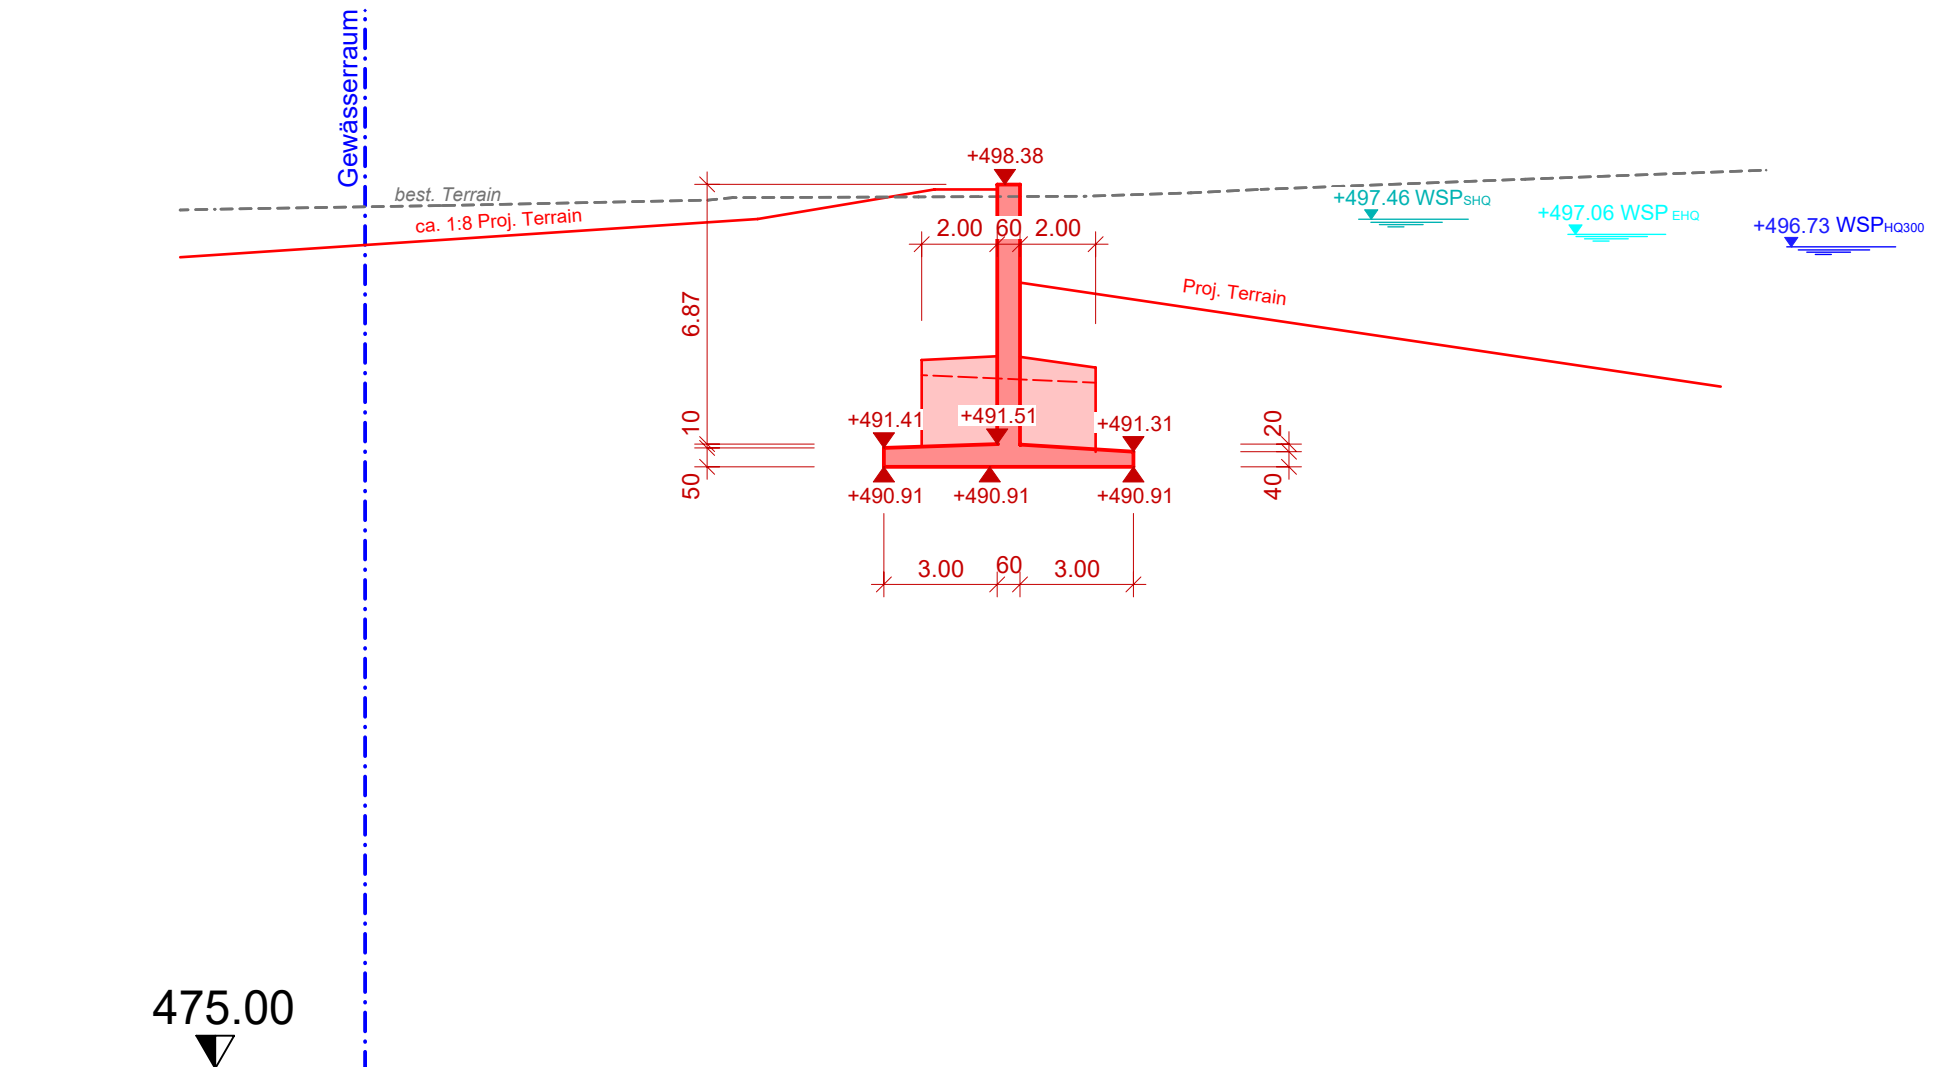

Querprofil 121

1:200

