

Hochwasserschutz Buoholzbach

Auflageprojekt

Zufahrt Gaden Parzelle 421

Längenprofil 1:500/100


Auftraggeber:		
Bauherrschaft:	Projektleiter Bauherr:	Stv. Projektleiter Bauherr:
Landwirtschafts- und Umweltdirektion Kanton Nidwalden Amt für Wald und Naturgefahren Stansstadterstrasse 59 Postfach 1251 6371 Stans	 KISSLING + ZBINDEN AG INGENIEURE PLANER USIC Tempelstr. 8A Fon 033 334 20 50 3608 Thun www.kz.ch martin.andres@kzag.ch	INDERGAND AG Bauherrenunterstützung Raumplanung - Planungs-/Baurecht Chälengasse 26 Fon 079 257 03 39 6053 Alpnachstad u.indergand@indergand-ag.ch

Projektbearbeitung:

Bauingenieur:	Hydraulik / Geschiebe:	Umwelt:
 SCHUBIGER AG BAUINGENIEURE Müliweg 2 Fon 041 632 66 22 6052 Hergiswil Fax 041 632 66 29 www.schubiger-nw.ch info@schubiger-nw.ch	<i>beffa tognacca gmbh</i> A San Rocch Fon 091 863 44 41 6702 Claro www.fluvial.ch ctognacca@fluvial.ch	 Heubachstr. 61 Fon 076 334 39 45 8810 Horgen www.tensor.ch

Datum:		erst.	Gepr.	Anlage Nummer	Format:	630 / 297	
	01.09.2023	rbg	dr		4.10	2287 - 467 b	
a	12.12.2023	rbg	dr				
b	12.04.2024	rbg	dr				

Längenprofil 1:500/100

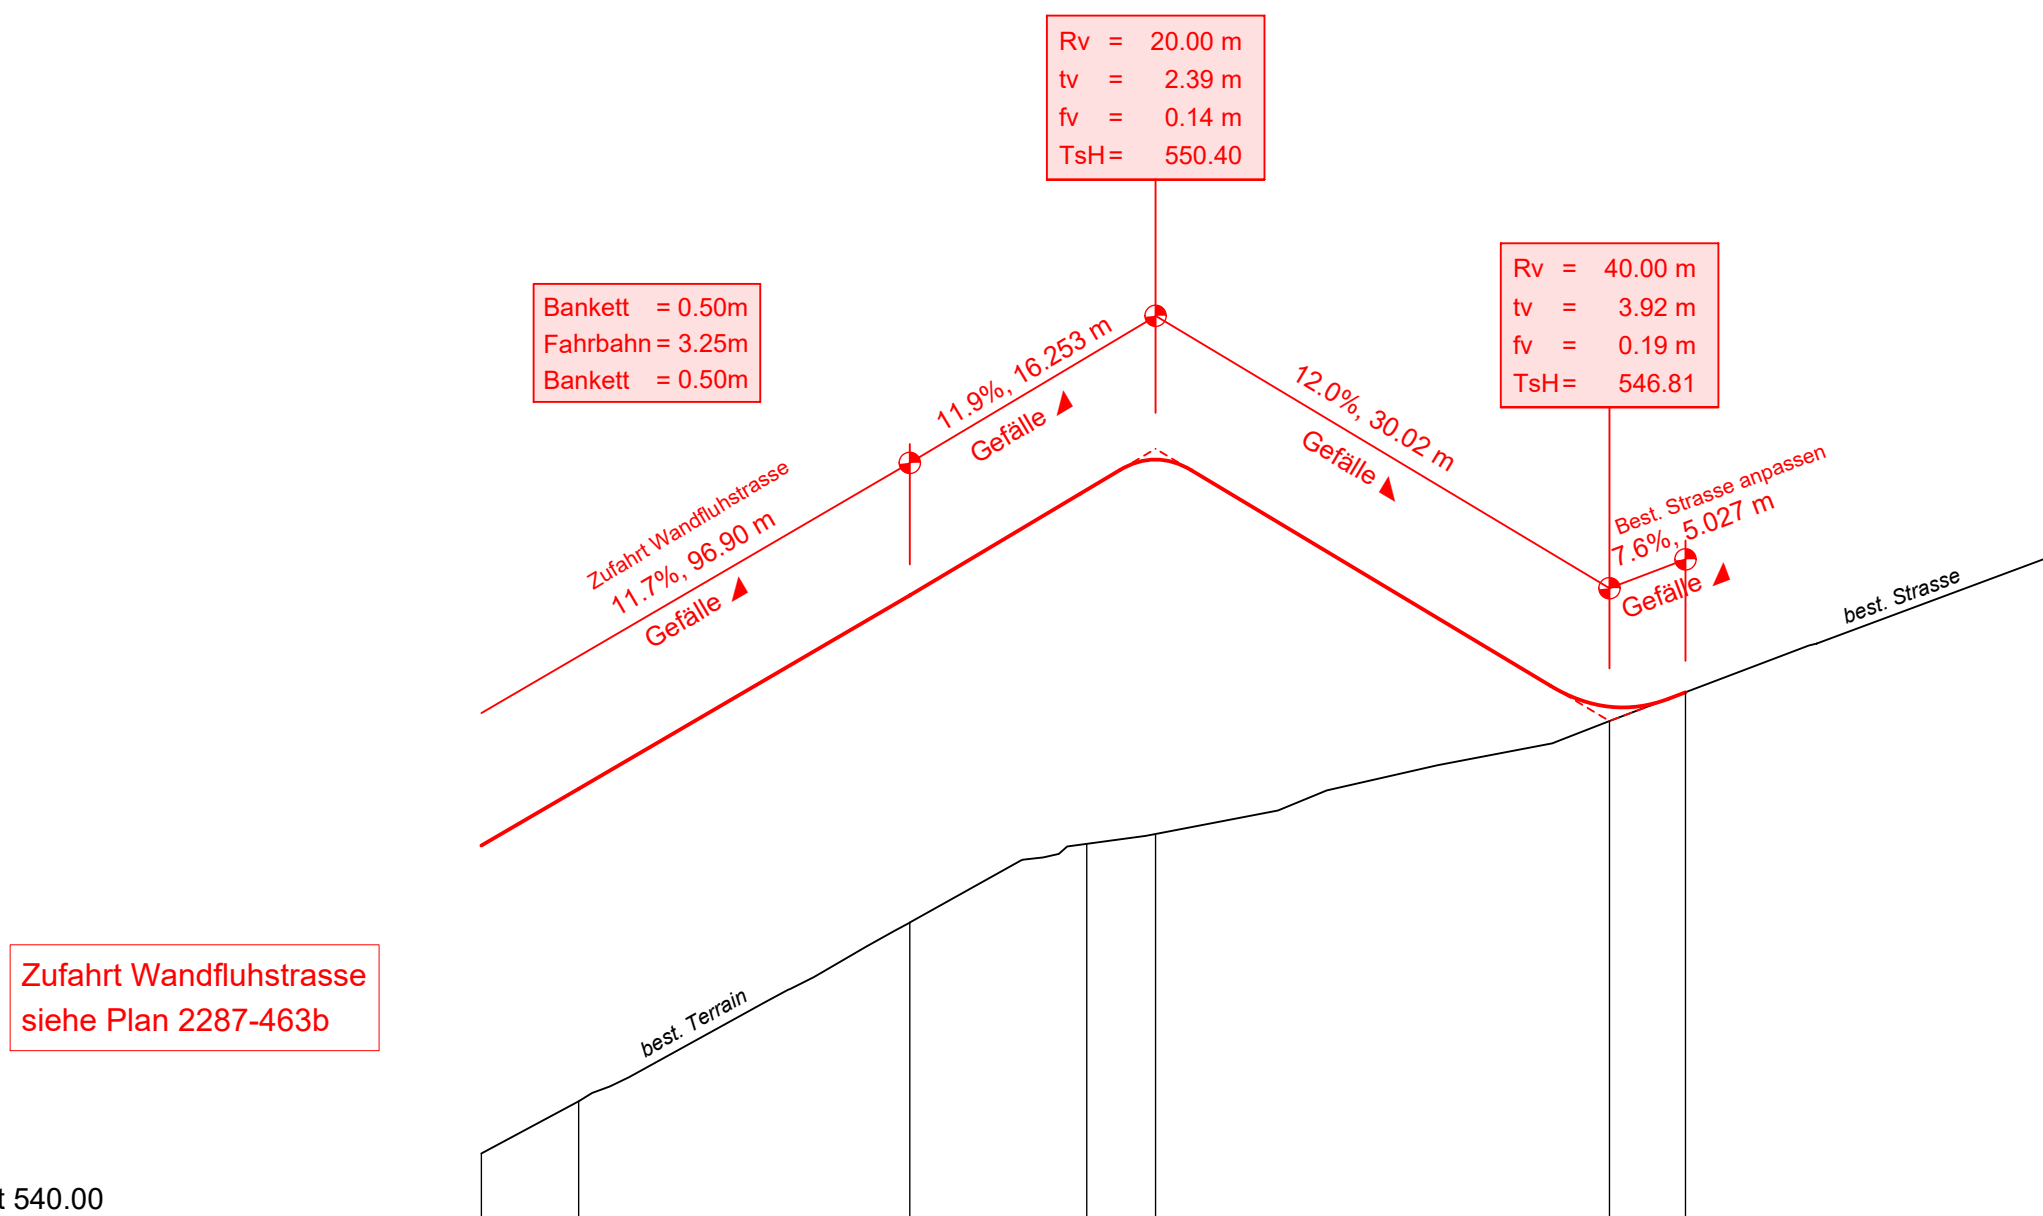

Profilnummer				Profilnummer										
Distanzen / Metrierung M	364.790	6.433	371.223	21.90	393.123	11.703	404.826	409.376	4.55	30.02	439.396	444.423	5.027	Distanzen / Metrierung M
Best Terrain	541.09		541.78		544.14		545.18	545.31			546.81	547.19		Best Terrain
Projekthöhe Strasse	545.16		545.91		548.47		549.86	550.26			547.00	547.19		Projekthöhe Strasse