KANTON NIDWALDEN

GEMEINDEN OBERDORF/ WOLFENSCHIESSEN

Hochwasserschutz Buoholzbach

Auflageprojekt

Zufahrten Wandfluh und Buoholz

Situation 1:500

Auftraggeber:

Bauherrschaft:	Projektleiter Bauherr:	Stv. Projektleiter Bauherr:
Landwirtschafts- und Umweltdirektion Kanton Nidwalden Amt für Wald und Naturgefahren Stansstaderstrasse 59 Postfach 1251 6371 Stans	KIBELINS + ZBINDEN AG INGENIEURE · PLANER · BERG	INDERGAND AG Bauherrenvertretung Raumplanung - Planungs-/Baurecht
	Tempelstr. 8A 3608 Thun www.kizag.ch	Fon 033 334 20 50 martin.andres@kizag.ch	Châlengasse 26 6053 Alpnachstad s.indergand@indergand-ag.ch	Fon 079 257 03 39

Projektbearbeitung:

Bauingenieur:	Hydraulik / Geschiebe:	Umwelt:
SCHUBIGER AG INGENIEURE Mühleweg 2 6052 Hergiswil www.schubiger-ne.ch	beffa tognacca gmbh A Sam Rocch 6702 Claro info@schubiger-ne.ch	Fon 041 632 66 22 Fax 041 632 66 29	www.fluvial.ch ctognacca@fluvial.ch	Fon 091 863 44 41	tensor Heubachstr. 61 8810 Horgen www.tensor.ch	Fon 076 334 39 45

Datum:	erst.	Gepr.
1. 12.09.2023	rbg	dr
2. 12.12.2023	rbg	dr
3. 12.04.2024	rbg	dr

Anlage Nummer 4.2

Format: 1470 / 841

2287 - 442 b

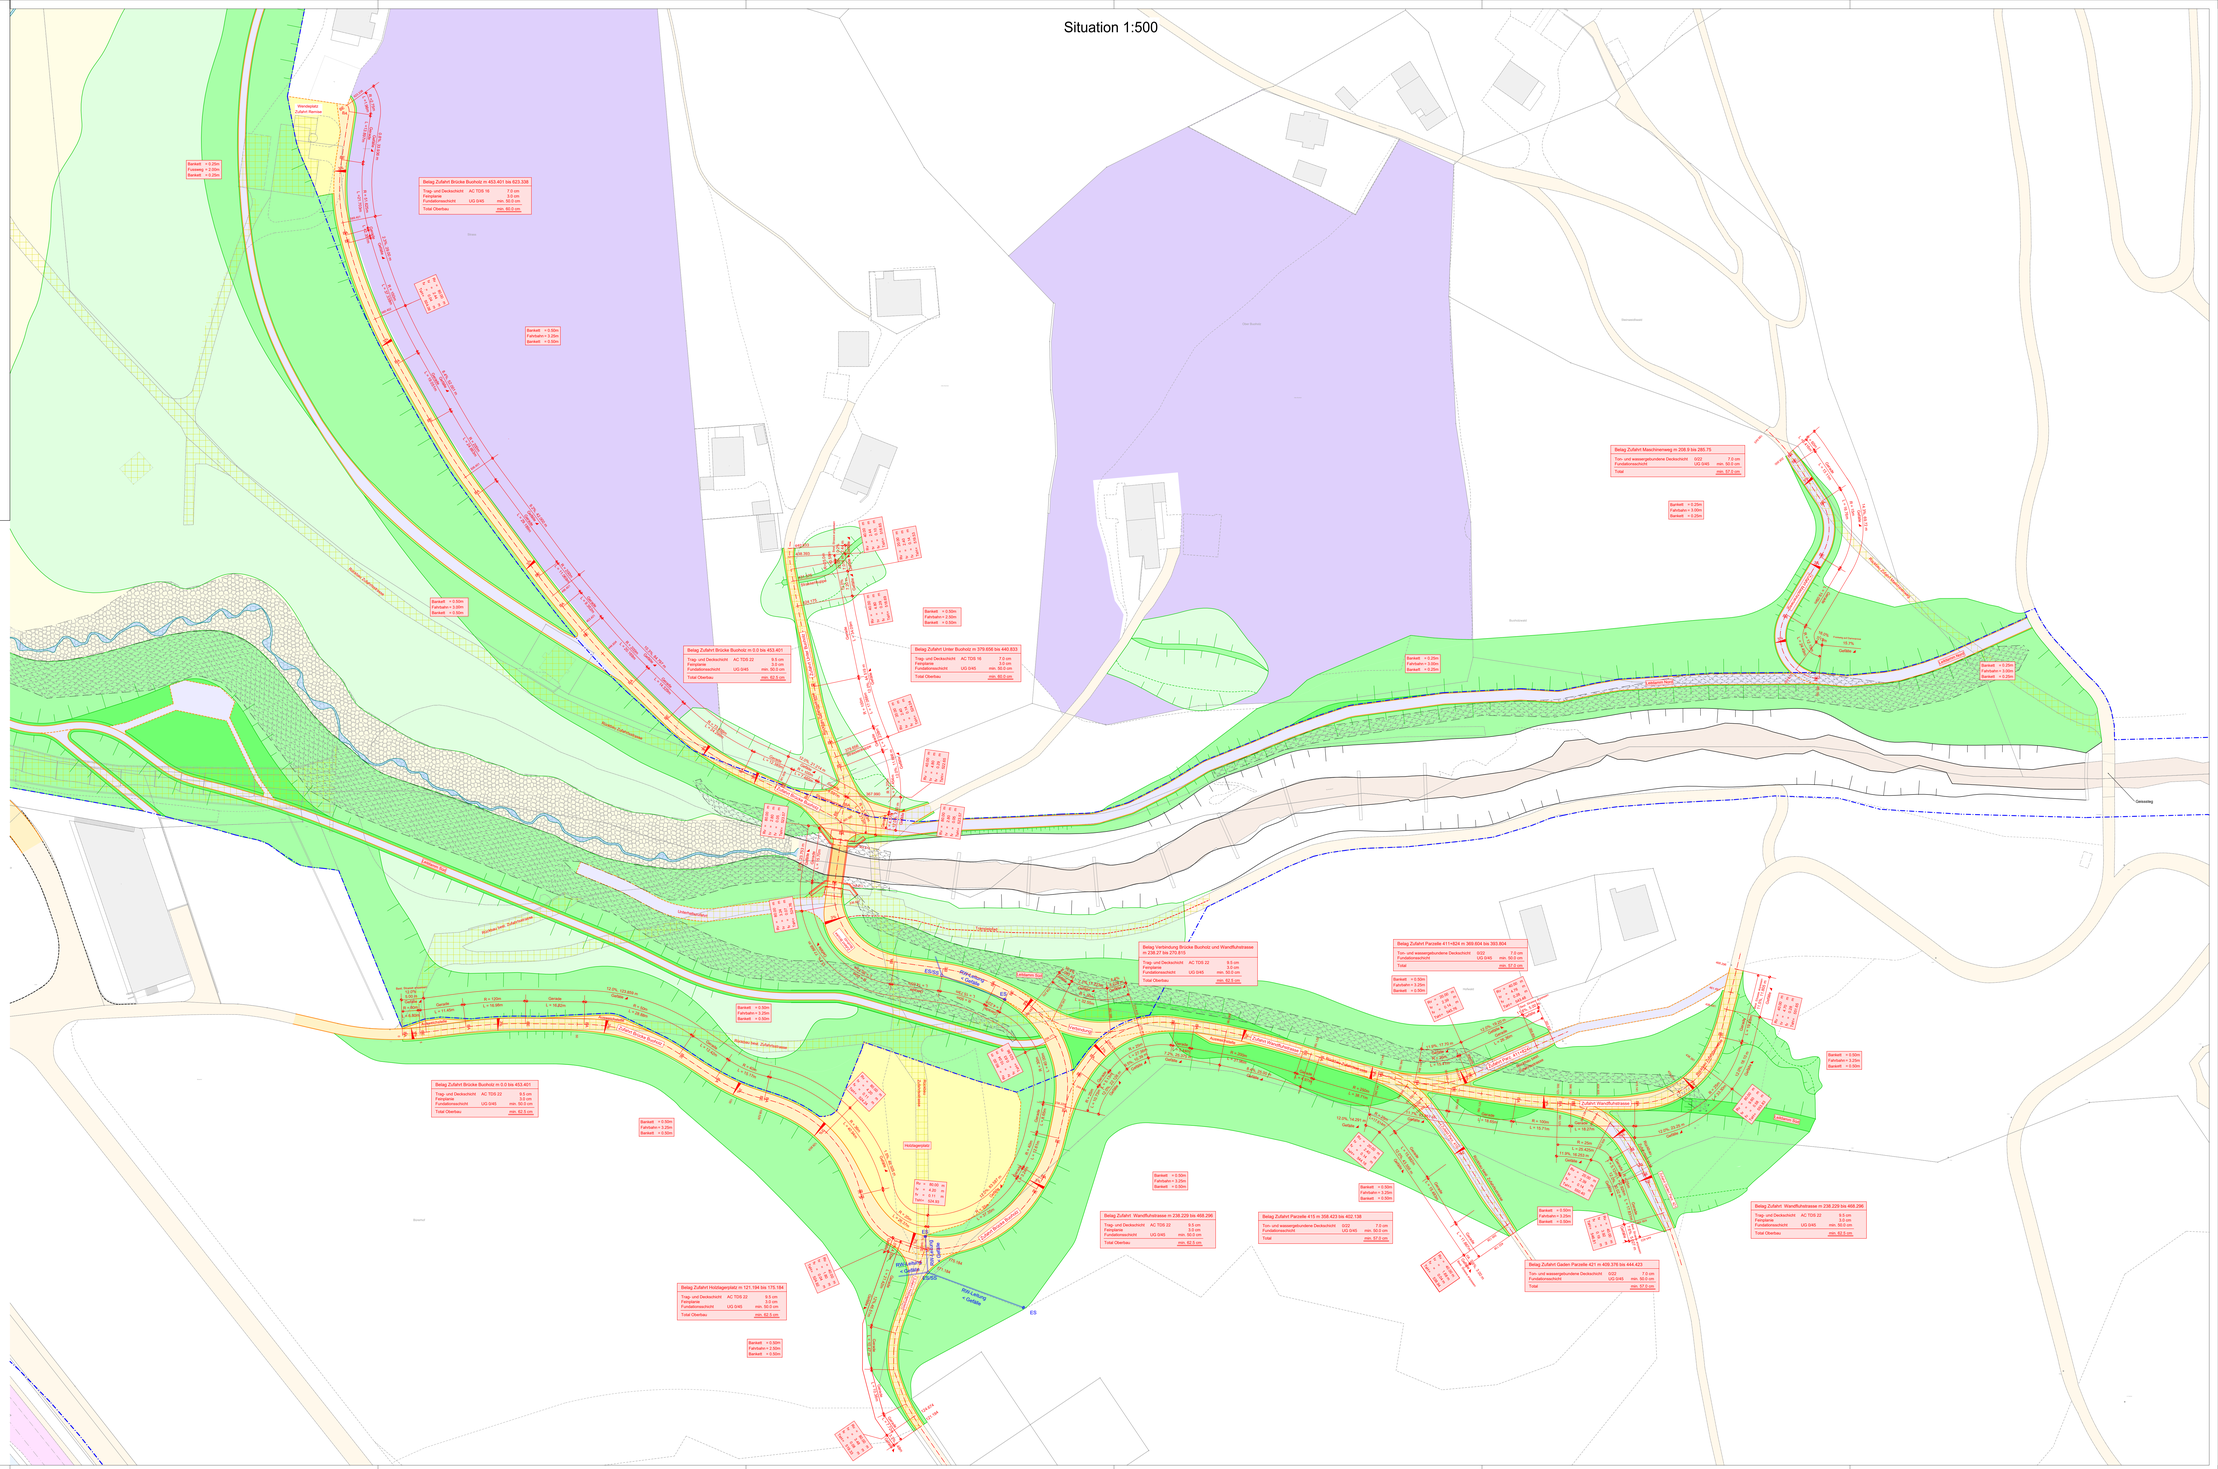
Situation 1:500
Belag Zufahrt Brücke Buoholz m 453.401 bis 623.336
Belag Zufahrt Brücke Buoholz m 0.0 bis 453.401
Belag Zufahrt Unter Buoholz m 379.656 bis 440.833
Belag Zufahrt Maschinenweg m 208.0 bis 285.75
Belag Verbindung Brücke Buoholz und Wandfluhstrasse m 238.27 bis 270.870
Belag Zufahrt Parzelle 411+424 m 369.604 bis 393.804
Belag Zufahrt Parzelle 415 m 358.423 bis 402.138
Belag Zufahrt Parzelle 421 m 409.376 bis 444.423
Belag Zufahrt Wandfluhstrasse m 238.229 bis 468.296
Belag Zufahrt Holzlagerplatz m 121.194 bis 175.164
Trag- und Deckschicht AC TDS 22 8.5 cm
Fanpisane 3.0 cm
Fundationsschicht UG 0/45 min. 50.0 cm
Total Oberbau min. 62.5 cm
Trag- und Deckschicht AC TDS 16 7.0 cm
Fundationsschicht UG 0/45 min. 50.0 cm
Total Oberbau min. 57.0 cm
Trag- und wassergebundene Deckschicht 0/22 7.0 cm
Fundationsschicht UG 0/45 min. 50.0 cm
Total min. 57.0 cm
Trag- und wassergebundene Deckschicht 0/22 7.0 cm
Fundationsschicht UG 0/45 min. 50.0 cm
Total min. 57.0 cm
Barkett = 0.20m
Fahrbahn = 3.00m
Barkett = 0.20m
Barkett = 0.50m
Fahrbahn = 3.25m
Barkett = 0.50m
Barkett = 0.50m
Fahrbahn = 3.00m
Barkett = 0.50m
Barkett = 0.50m
Fahrbahn = 3.00m
Barkett = 0.50m
Barkett = 0.20m
Fahrbahn = 3.00m
Barkett = 0.20m
Barkett = 0.50m
Fahrbahn = 3.25m
Barkett = 0.50m
Barkett = 0.50m
Fahrbahn = 3.25m
Barkett = 0.50m
Barkett = 0.50m
Fahrbahn = 3.25m
Barkett = 0.50m
Barkett = 0.50m
Fahrbahn = 3.00