

Hochwasserschutz Buholzbach


Auflageprojekt

Fussgängersteg
Kantonsstrasse


Situation 1:200 / Längsschnitt 1:50 / Querschnitt1:20

Auftraggeber:		
Bauherrschaft:	Projektleiter Bauherr:	Stv. Projektleiter Bauherr:
Landwirtschafts- und Umweltdirektion Kanton Nidwalden Amt für Wald und Naturgefahren Stansstadterstrasse 59 Postfach 1251 6371 Stans	 KISBLING + ZBINDEN AG INGENIEURE PLANER USC Tempelstr. 8A 3608 Thun www.kzag.ch Fon 033 334 20 50 martin.andres@kzag.ch	 INDERGAND AG Bauherrenunterstützung Raumplanung – Planungs-/Baurecht Chälengasse 26 6053 Alpnachstad u.indergand@indergand-ag.ch Fon 079 257 03 39
Projektbearbeitung:		
Bauingenieur:	Hydraulik / Geschiebe:	Umwelt:
 SCHUBIGER AG BASISGEWERKE Müliweg 2 6052 Hergiswil www.schubiger-nw.ch Fon 041 632 66 22 Fax 041 632 66 29 info@schubiger-nw.ch	 beffa tognacca gmbh A San Rocch 6702 Claro www.fluvial.ch Fon 091 863 44 41 ctognacca@fluvial.ch	 tensor Heubachstr. 61 8810 Horgen www.tensor.ch Fon 076 334 39 45
Datum:	erst.	Gepr.
01.09.2023	pb	tvb
a 12.12.2023	pb	tvb
b 12.04.2024	pb	tvb
Anlage Nummer	Format:	
4.19	420 / 1050	2287-538 b

3D Visualisierung 1

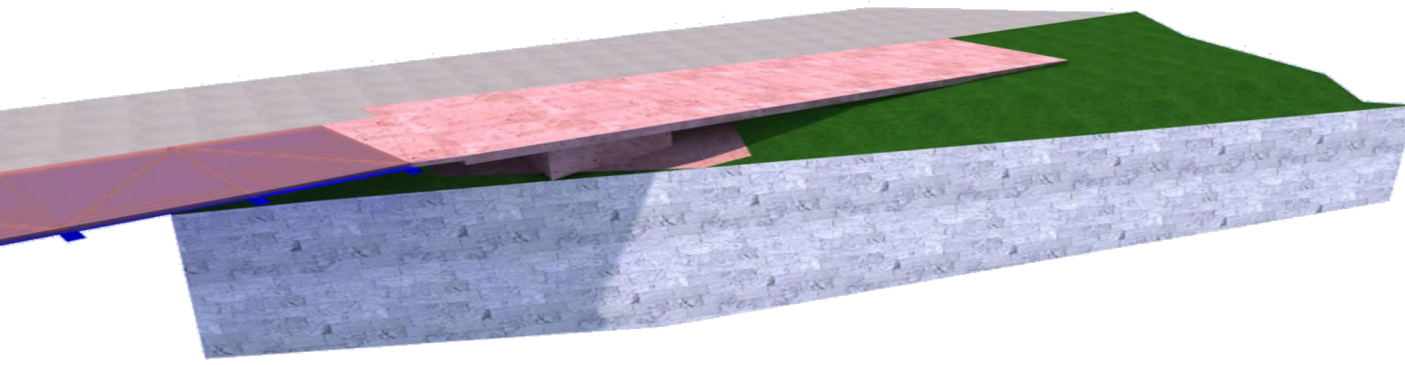

3D Visualisierung 2

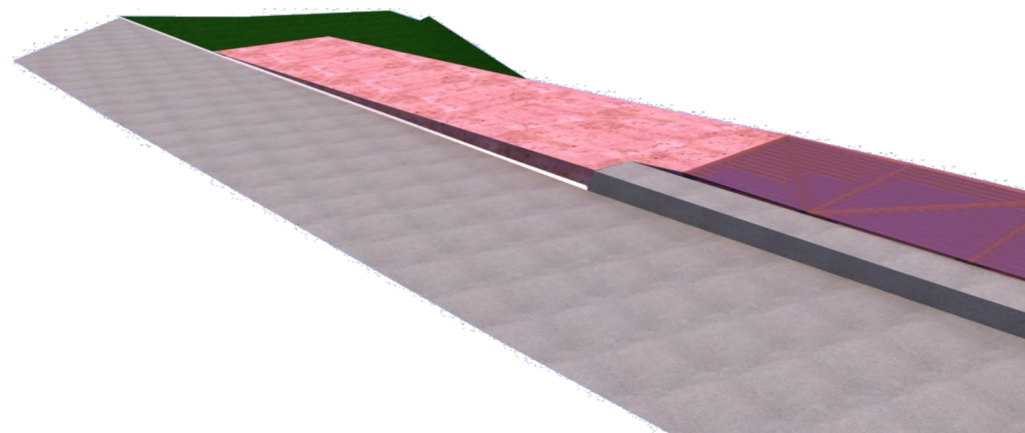

3D Visualisierung 3

