

KANTON



GEMEINDEN

NIDWALDEN

OBERDORF/
WOLFENSCHIESSEN

Hochwasserschutz Buholzbach

Auflageprojekt

Gewässerraumplan Hasenmatt

Situation 1:2'000

Auftraggeber:

Bauherrschaft:

Landwirtschafts- und
Umweltdirektion Kanton Nidwalden
Amt für Wald und Naturgefahren
Stansstaderstrasse 59
Postfach 1251
6371 Stans

Projektleiter Bauherr:



Tempelstr. 8A Fon 033 334 20 50
3608 Thun
www.kzag.ch martin.andres@kzag.ch

Stv. Projektleiter Bauherr:

INDERGAND AG

Bauherrenunterstützung
Raumplanung - Planungs-/Baurecht

Chälengasse 26 Fon 079 257 03 39
6053 Alpnachstad
u.indergand@indergand-ag.ch

Projektbearbeitung:

Bauingenieur:



Müliweg 2 Fon 041 632 66 22
6052 Hergiswil Fax 041 632 66 29
www.schubiger-nw.ch info@schubiger-nw.ch

Hydraulik / Geschiebe:

beffa tognacca gmbh

A San Rocch Fon 091 863 44 41
6702 Claro
www.fluvial.ch ctognacca@fluvial.ch

Umwelt:




Heubachstr. 61 Fon 076 334 39 45
8810 Horgen
www.tensor.ch

Datum:	erst.	Gepr.	Anlage Nummer	Format:
01.09.2023	ank	dr	7.2	420 / 297
a 12.12.2023	rbg	dr		
b 12.04.2024	rbg	dr		

2287 - 403 b

Situation 1:2000

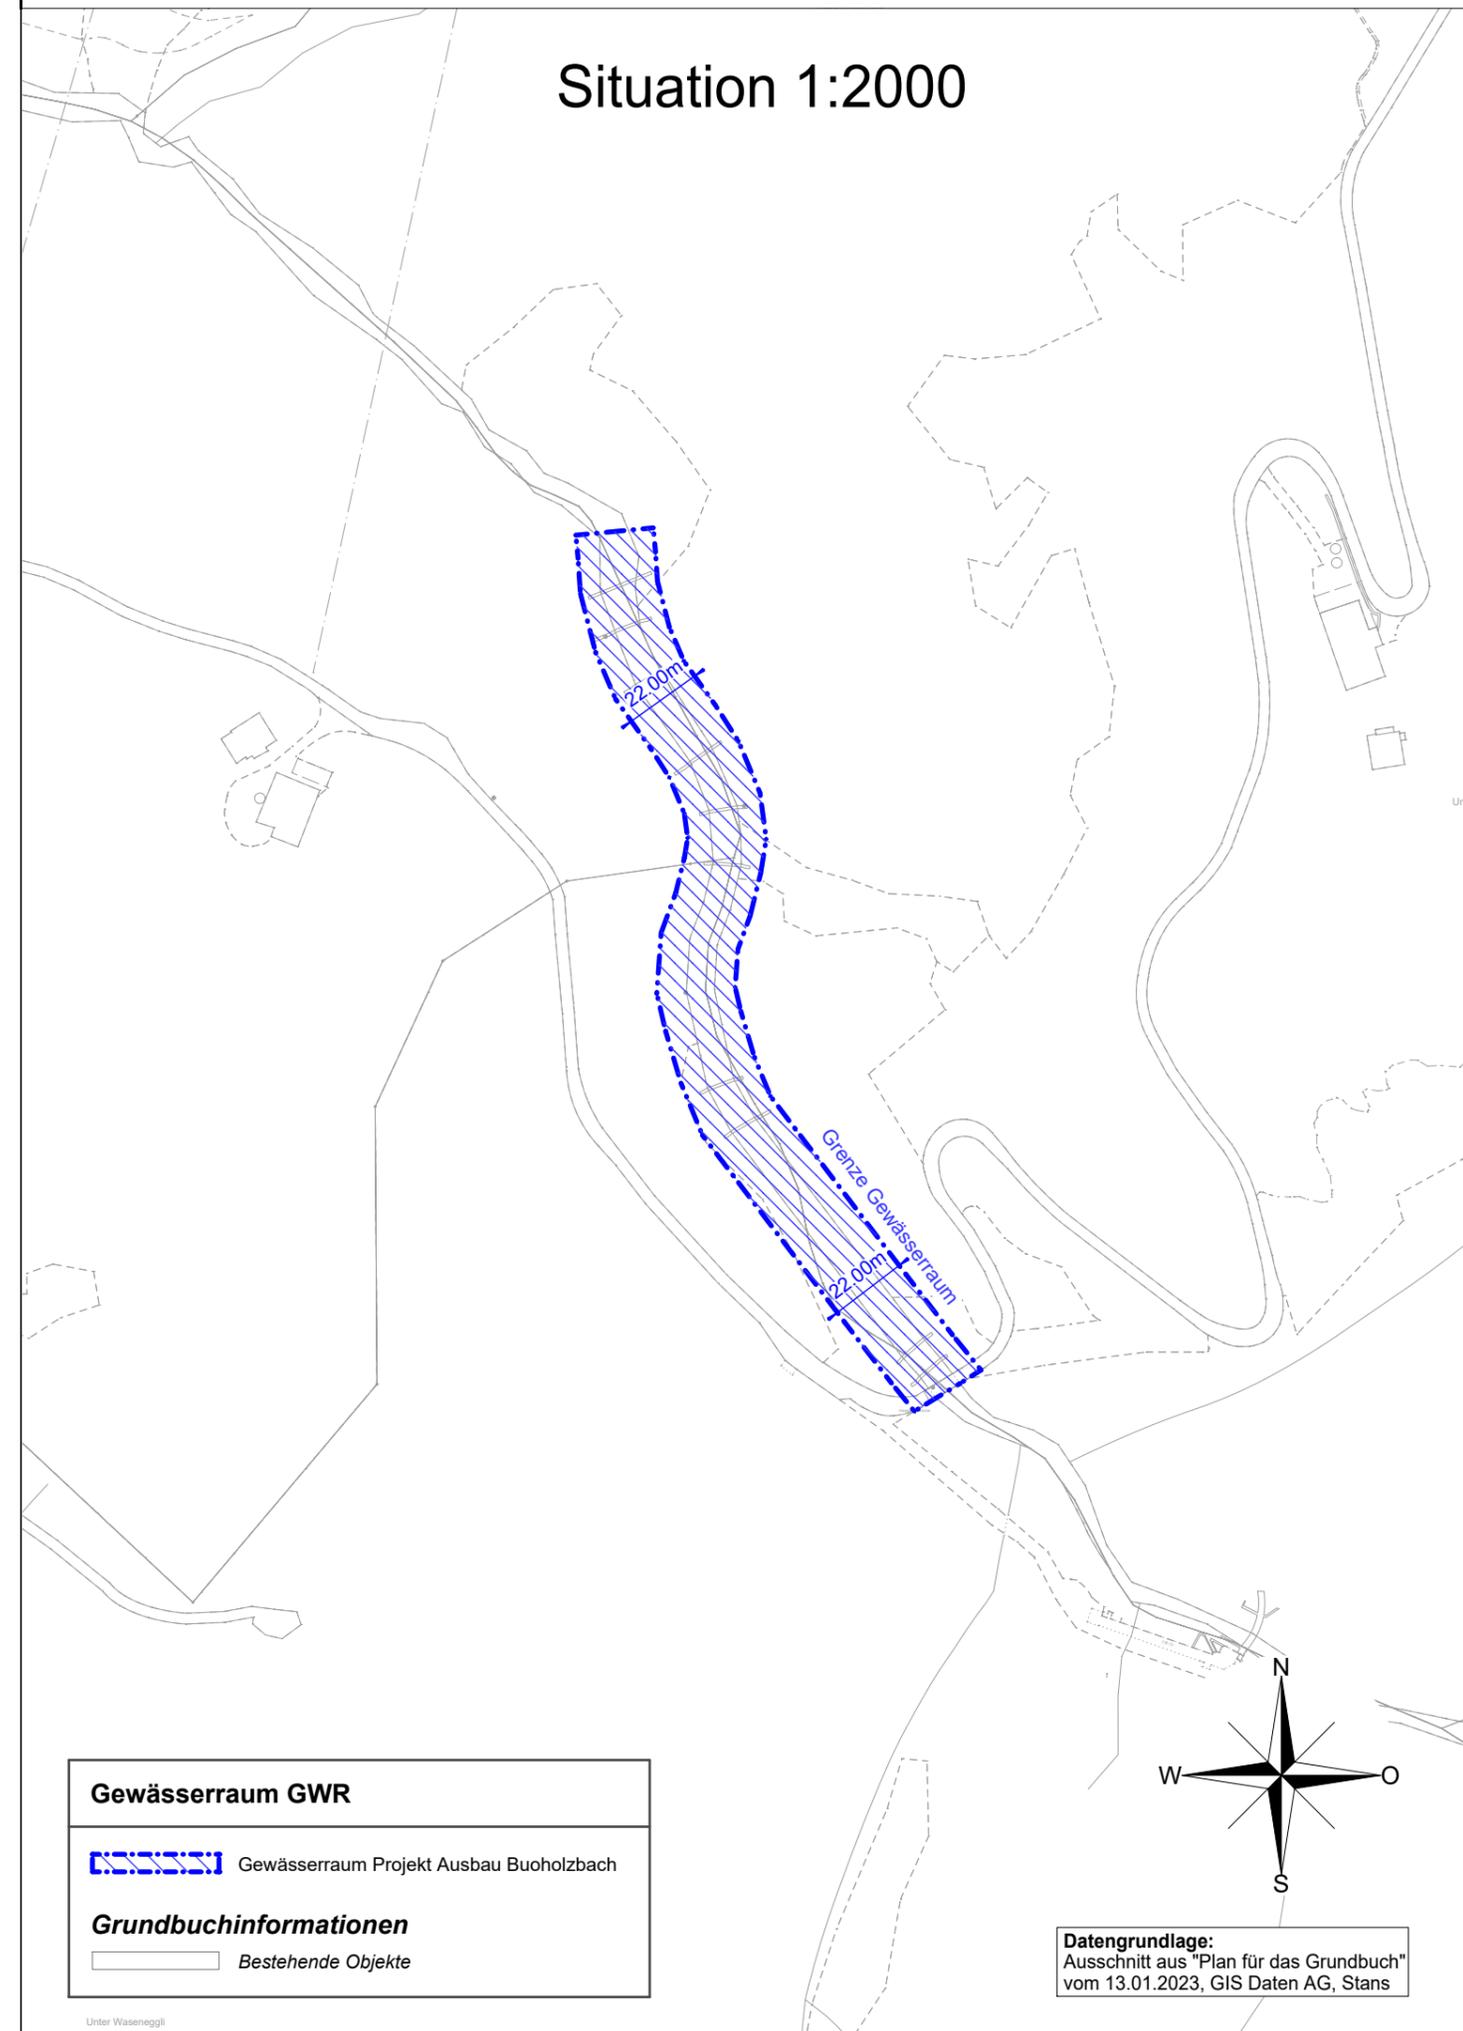

Gewässerraum GWR

Gewässerraum Projekt Ausbau Buholzbach

Grundbuchinformationen

Bestehende Objekte

Datengrundlage:
Ausschnitt aus "Plan für das Grundbuch"
vom 13.01.2023, GIS Daten AG, Stans