KANTON NIDWALDEN

GEMEINDEN OBERDORF/ WOLFENSCHIESSEN

Hochwasserschutz Buoholzbach

Auflageprojekt

Landschaftsgestaltungsplan Querprofile 1:500

Beilage 11: Umweltverträglichkeitsbericht

Auftraggeber:		
Bauherrschaft:	**Projektleiter Bauherr:**	**Stv. Projektleiter Bauherr:**
Landwirtschafts- und Umweltdirektion Kanton Nidwalden Amt für Wald und Naturgefahren Stansstaderstrasse 59 Postfach 1251 6371 Stans	KISSLING + ZBINDEN AG INGENIEURE PLANER USIC Tempelstrasse 8A Fon 033 334 20 50 3608 Thun www.kzag.ch martin.andres@kzag.ch	INDERGAND AG Bauherrenunterstützung Raumplanung – Planungs-/Baurecht Chälengasse 26 Fon 079 257 03 39 6053 Alpnachstad u.indergand@indergand-ag.ch

Projektbearbeitung:		
Bauingenieur:	**Hydraulik/Geschiebe:**	**Umwelt:**
SCHUBIGER AG BAUINGENIEURE 6052 Hergiswil Fon 041 632 66 22 6375 Beckenried info@schubiger-nw.ch 6048 Horw www.schubiger-nw.ch	*Beffa tognacca gmbh* A San Rocch Fon 091 863 44 41 6702 Claro www.fluvial.ch	tensor Heubachstr. 61 Fon 076 334 39 45 8810 Horgen www.tensor.ch

	Datum:	erst.	gepr.	Dokumentenbezeichnung in Projektmappe	Format: A4
	01.09.2023	mh	as		
a	14.12.2023	mh	as	**7.15**	Dok. Nr.: **2287-51.11b**
b	12.04.2024	mh	as		
c					
d					

Querprofil 10 1:500

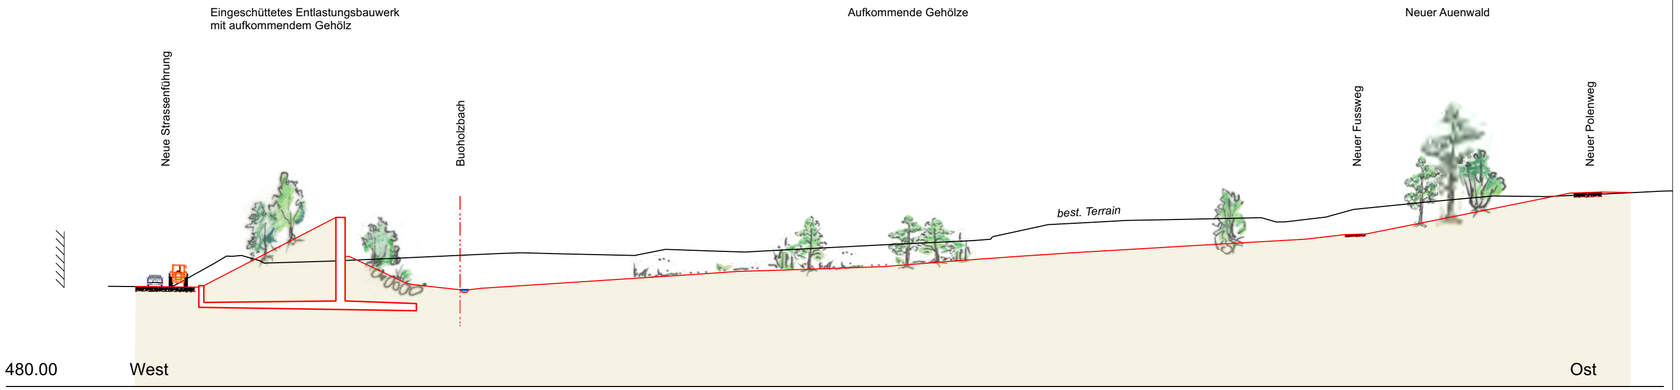
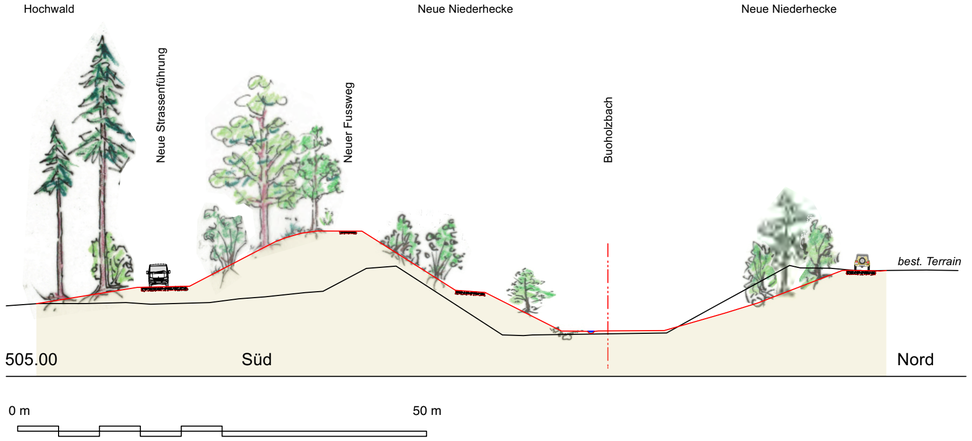
Querprofil 13 1:500