

KANTON

NIDWALDEN



GEMEINDEN

OBERDORF/  
WOLFENSCHIESSEN

# Hochwasserschutz Buholzbach

## Auflageprojekt


## Abschlussbauwerk

Situation 1:500

<b>Auftraggeber:</b>		
<b>Bauherrschaft:</b>	<b>Projektleiter Bauherr:</b>	<b>Stv. Projektleiter Bauherr:</b>
Landwirtschafts- und Umweltdirektion Kanton Nidwalden Amt für Wald und Naturgefahren Stansstadterstrasse 59 Postfach 1251 6371 Stans	 <b>KISSLING + ZBINDEN AG</b> INGENIEURE PLANER USIC  Tempelstr. 8A 3608 Thun www.kzag.ch	 <b>INDERGAND AG</b> Bauherrenunterstützung Raumplanung - Planungs-/Baurecht  Chälengasse 26 6053 Alpnachstad u.indergand@indergand-ag.ch

<b>Projektbearbeitung:</b>		
<b>Bauingenieur:</b>	<b>Hydraulik / Geschiebe:</b>	<b>Umwelt:</b>
 <b>SCHUBIGER AG</b> BAUINGENIEUR  Müliweg 2 6052 Hergiswil www.schubiger-nw.ch	 <b>betta tognacca gmbh</b>  A San Rocch 6702 Claro www.fluvial.ch	 <b>tensor</b>  Heubachstr. 61 8810 Horgen www.tensor.ch

<b>Datum:</b>	<b>erst.</b>	<b>Gepr.</b>	<b>Anlage Nummer</b>	<b>Format:</b>
01.09.2023	pb	tvb	<b>3.22</b>	840 / 297
a 12.12.2023	pb	tvb		
b 12.04.2024	pb	tvb		
			<b>2287-531 b</b>	

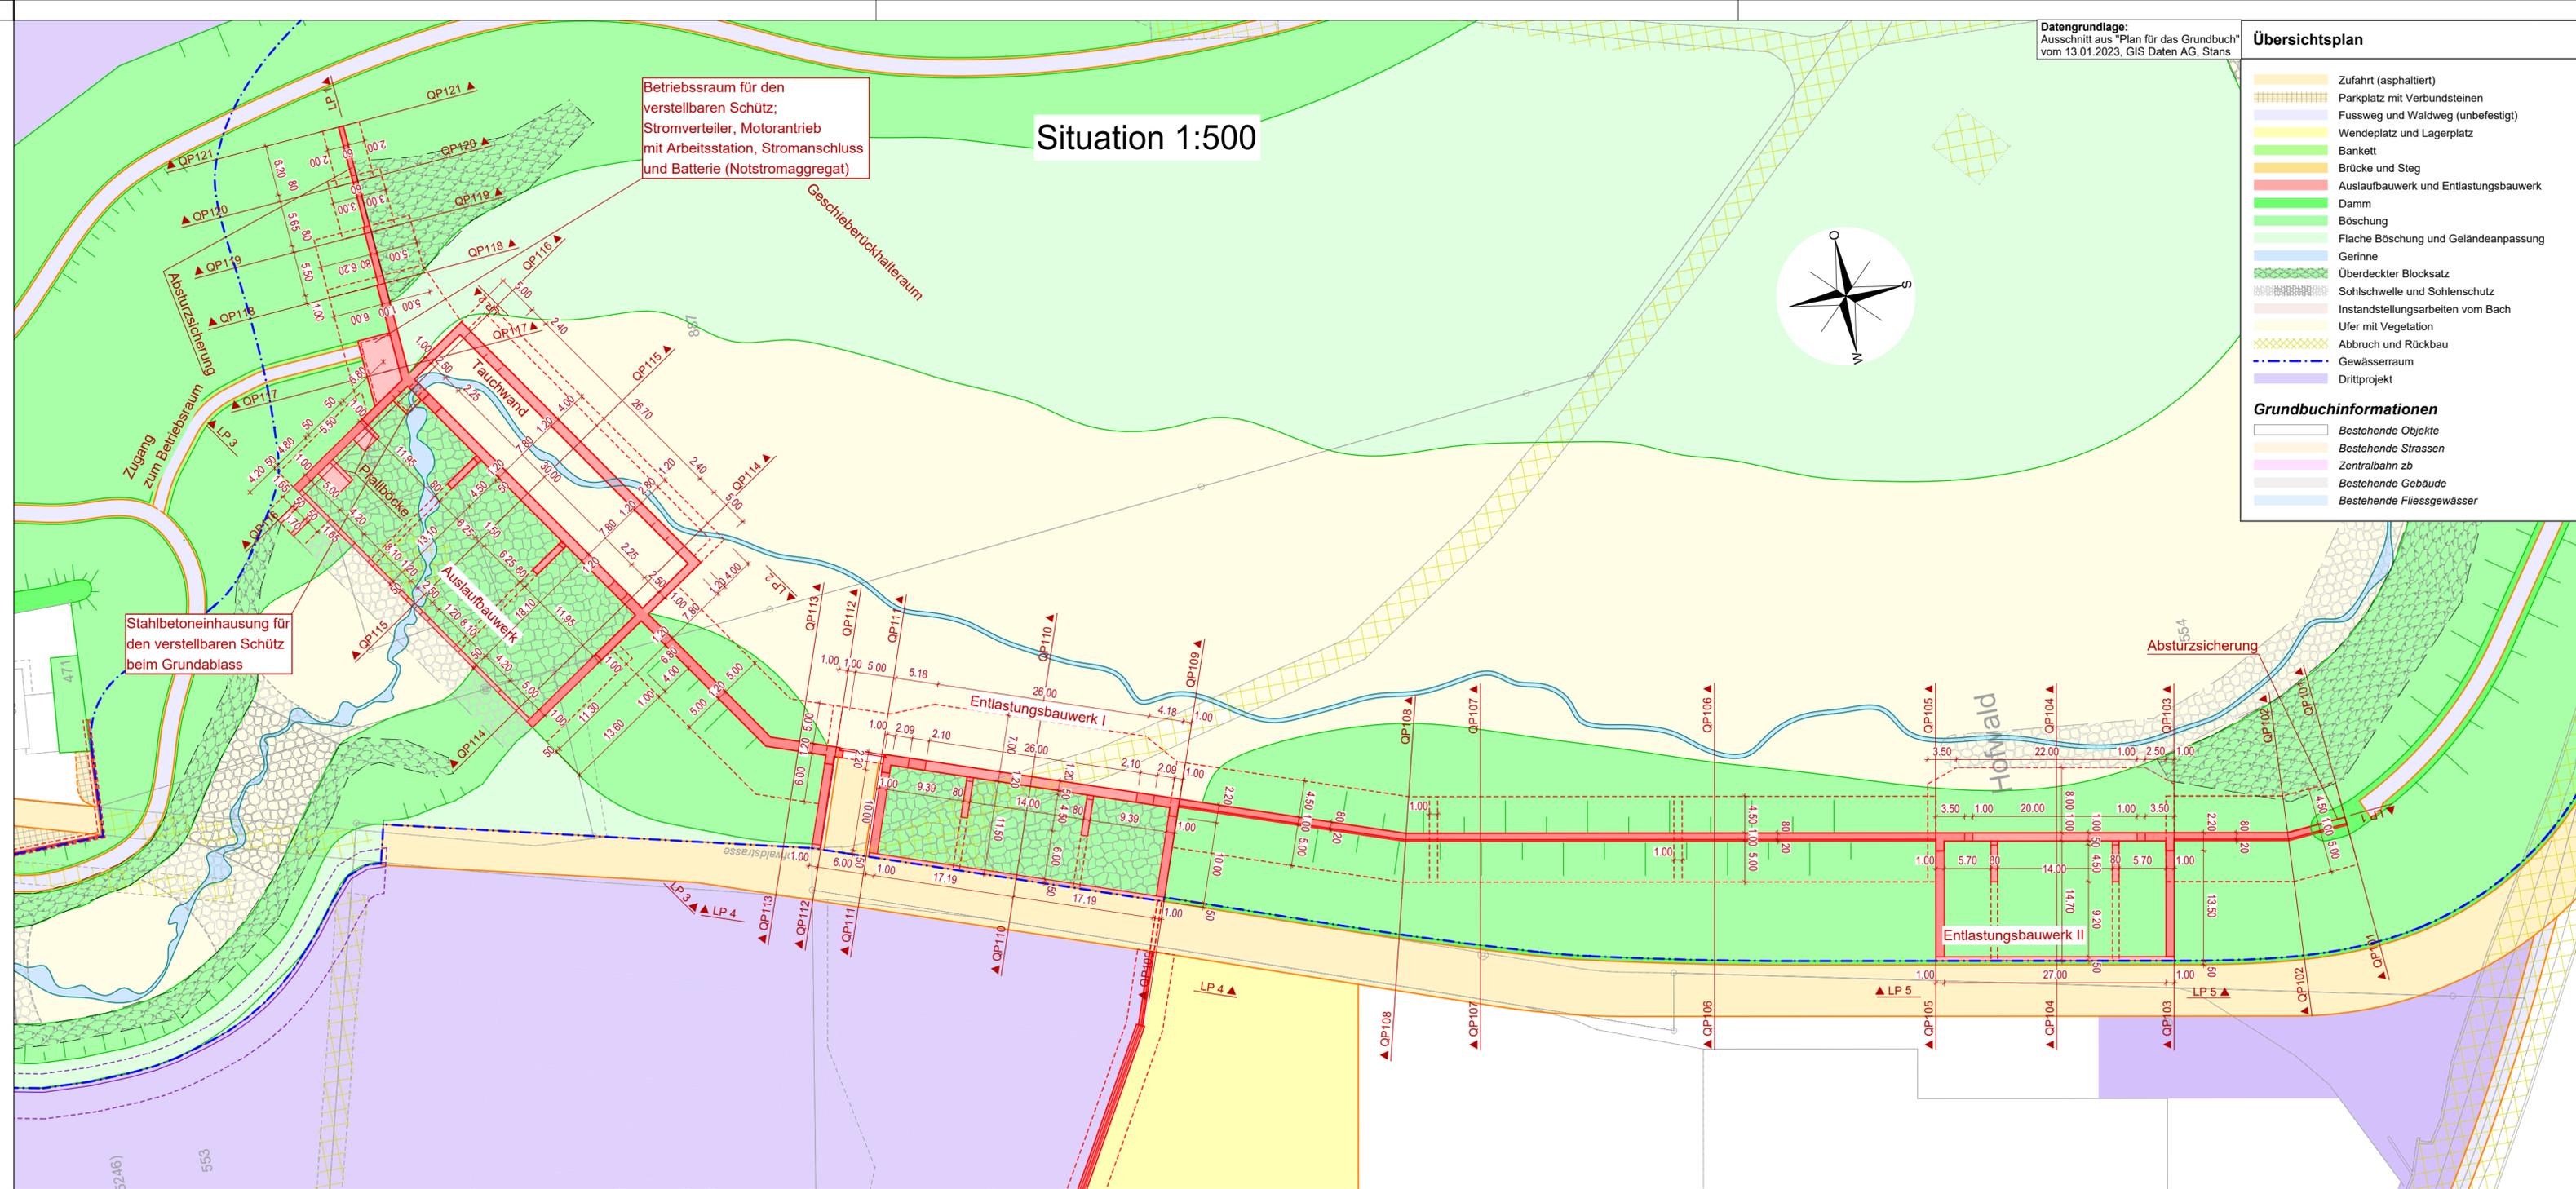

**Datengrundlage:**  
Ausschnitt aus "Plan für das Grundbuch" vom 13.01.2023, GIS Daten AG, Stans

**Übersichtspl**

- Zufahrt (asphaltiert)
- Parkplatz mit Verbundsteinen
- Fussweg und Waldweg (unbefestigt)
- Wendeplatz und Lagerplatz
- Bankett
- Brücke und Steg
- Auslaufbauwerk und Entlastungsbauwerk
- Damm
- Böschung
- Flache Böschung und Geländeanpassung
- Gerinne
- Überdeckter Blocksatz
- Sohlschwelle und Sohlenschutz
- Instandstellungsarbeiten vom Bach
- Ufer mit Vegetation
- Abbruch und Rückbau
- Gewässerraum
- Drittprojekt

**Grundbuchinformationen**

- Bestehende Objekte
- Bestehende Strassen
- Zentralbahn zb
- Bestehende Gebäude
- Bestehende Fließgewässer