



Zonenplan Siedlung
Gemeinde Wolfenschiessen
Änderungsplan
Teilrevision Buoholzbach

- Legende**
Kommunale Nutzungsplanfestlegung
Grundnutzung
- Bauzonen**
- Industriezone 14 (I14)
 - Verkehrszone (V)
 - Sondernutzungszone (SNa, b)
- Nichtbauzonen**
- Landwirtschaftszone
 - Freihaltezone
- Orientierende Inhalte**
- Gewässer
 - Wald
- Gelöschte Festlegungen / Inhalte**
- Verkehrsfläche

- Überlagernde Nutzungsplaninhalte**
Flächenbezogene Festlegungen
- Weitere Zonen**
- Sondernutzungszone Seilbahnanlage
 - Gewässerraumzone
 - Gefahrenzone 1
 - Gefahrenzone 2
 - Gefahrenzone 3
- Naturobjekte**
- Hochstamm- Feldobstbestände
- Linienbezogene Festlegungen**
- Baulinie Waldabstand
- Informationsinhalte**
- Verkehrsfläche

z. H. Überprüfung Baudirektion

1. Öffentliche Auflage vom bis

2. Durch die Gemeindeversammlung vom beschlossen

Gemeindepräsident:

Gemeindeschreiber:

3. Vom Regierungsrat mit Beschluss Nr. vom genehmigt

Landammann:

Landschreiber:



Projektverfasser


AM-PLAN GmbH
Beckenriederstrasse 58
6374 Buochs

Planerstellung: Trigonet AG, Aemättlistrasse 2, 6370 Stans
Erstellungsdatum: 14. Februar 2024

Masstab
1:2'500


Ausschnitt Gesamtrevision z. H. öffentliche Auflage (nicht Gegenstand des Verfahrens)

"Alt"

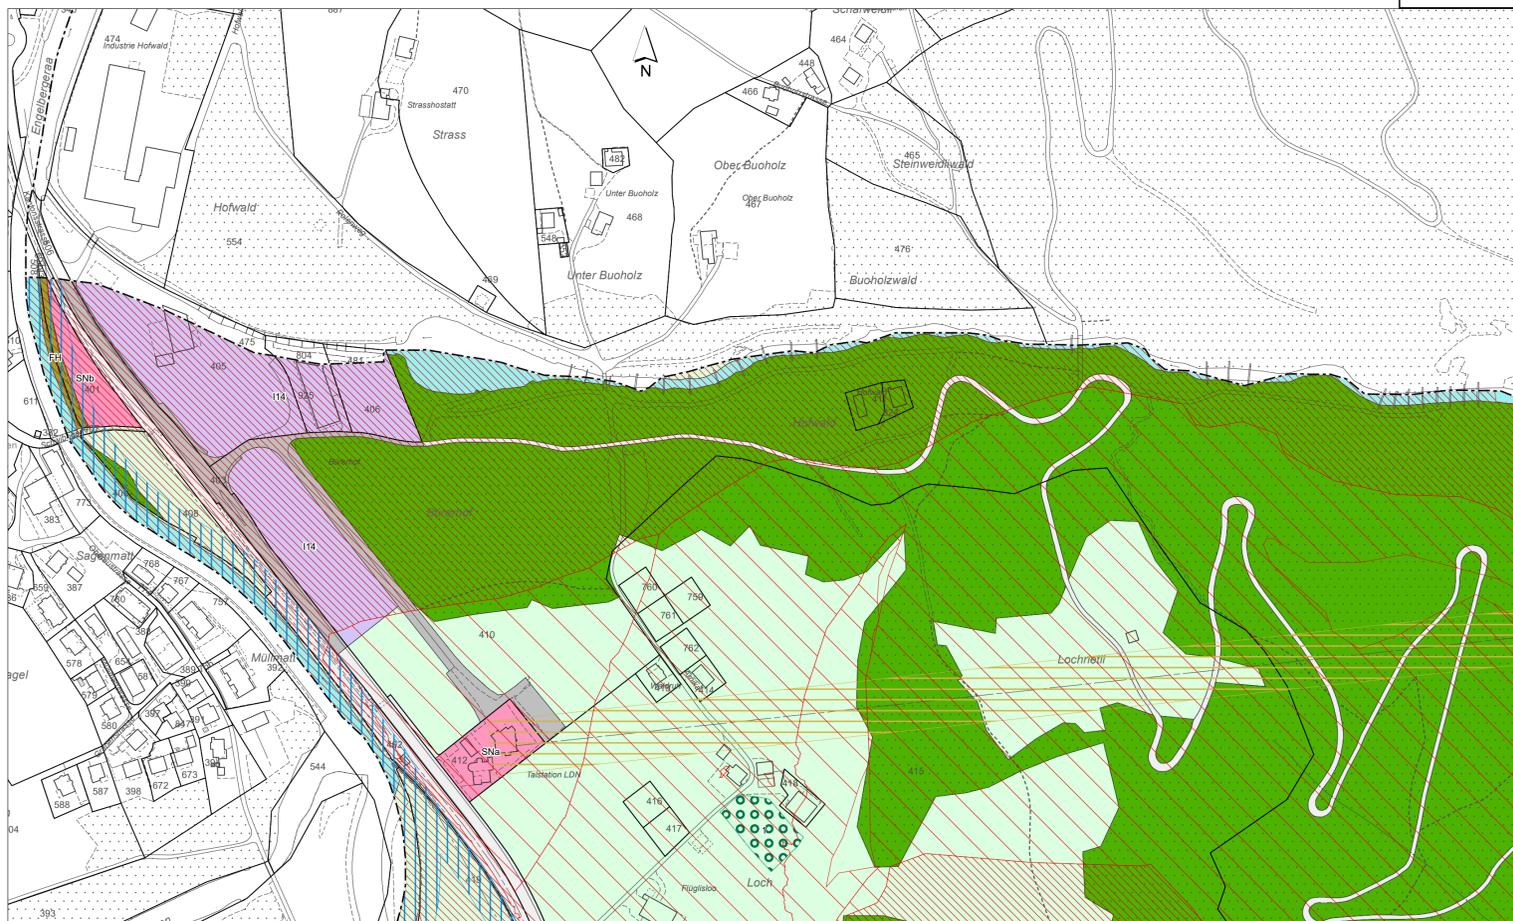

Ausschnitt mit Änderungen (Gegenstand des Verfahrens)

"Differenz"

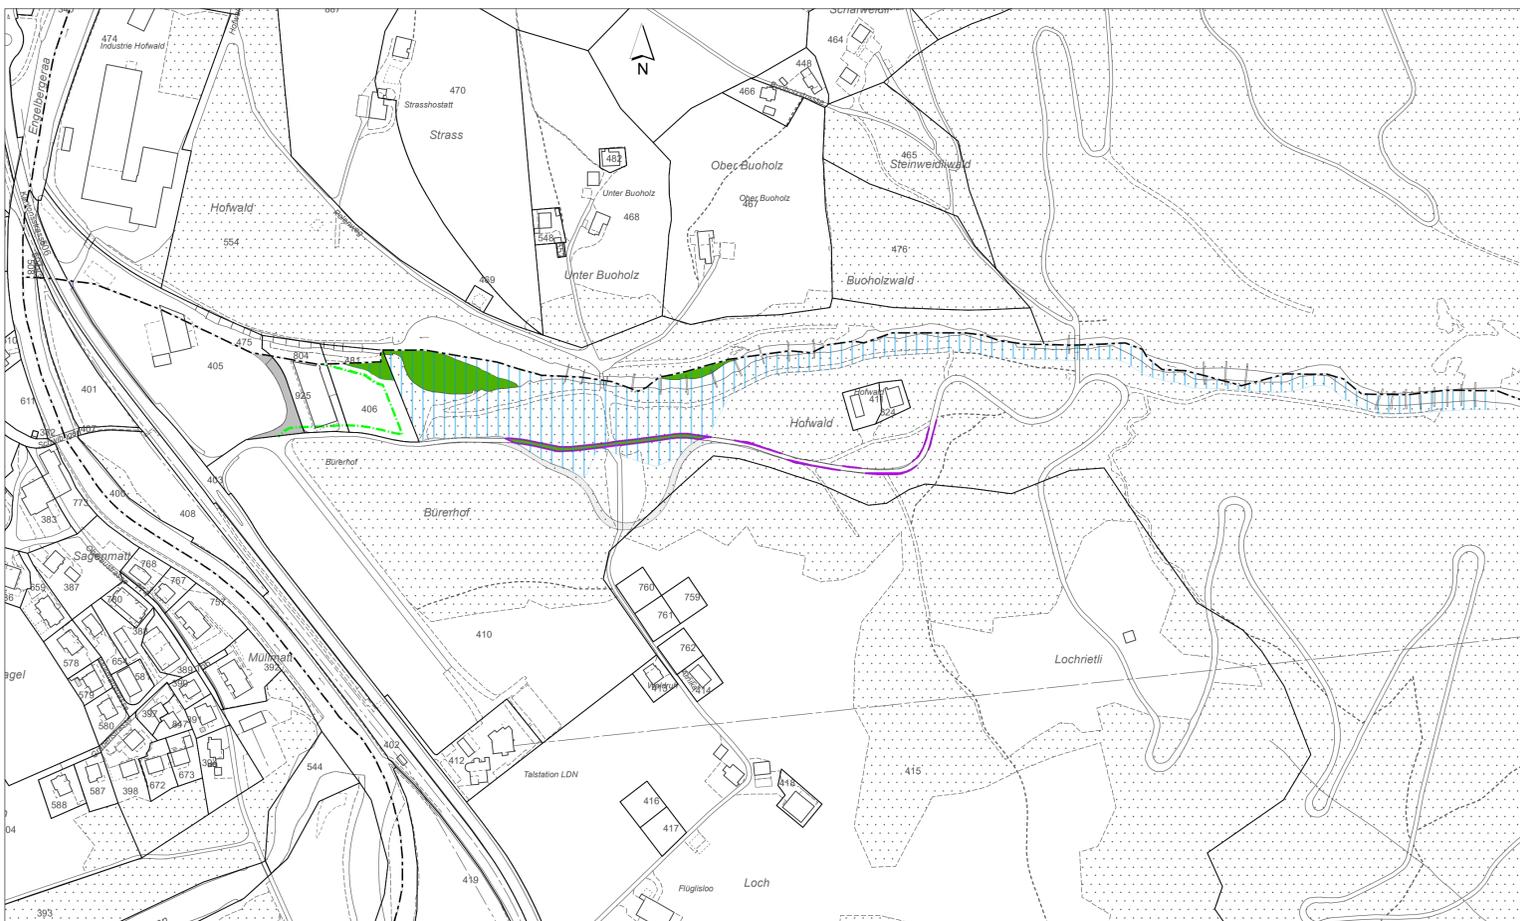

Ausschnitt Teilrevision Buoholzbach mit Änderungen (Zustand nach Genehmigung)

"Neu"

