

Hochwasserschutz Buoholzbach

Auflageprojekt

Ersatzaufforstungsplan Geschieberückhalteraum

Situation 1:1'000

Auftraggeber:
 Bauherrschafft: **INDERGAND AG** (Bauplanungs- und Bauwesen)
 Tempelstr. 8A, 3608 Thun, Fon 033 334 20 50, www.kzj.ch, martin.andres@kzj.ch


Projektbearbeitung:
 Bauingenieur: **SCHUBIGER AG** (Hydraulik / Geschiebe)
 Müllweg 2, 6052 Hängglist, Fon 041 632 66 22, Fax 041 632 66 29, www.schubiger.me.ch, info@schubiger.me.ch

Umwelt:
tensor
 Heubachstr. 61, 076 334 39 45, 8810 Hergiswil, Fon 091 863 44 41, Fax 091 863 44 41, info@tensor.ch, www.tensor.ch

Anlage Nummer: 8.3
Format: 1400 / 594
2287 - 422 b

Datum:	erst.	Gepr.
01.09.2023	sg	dr
12.12.2023	rsj	dr
12.04.2024	rsj	dr

Situation 1:1000

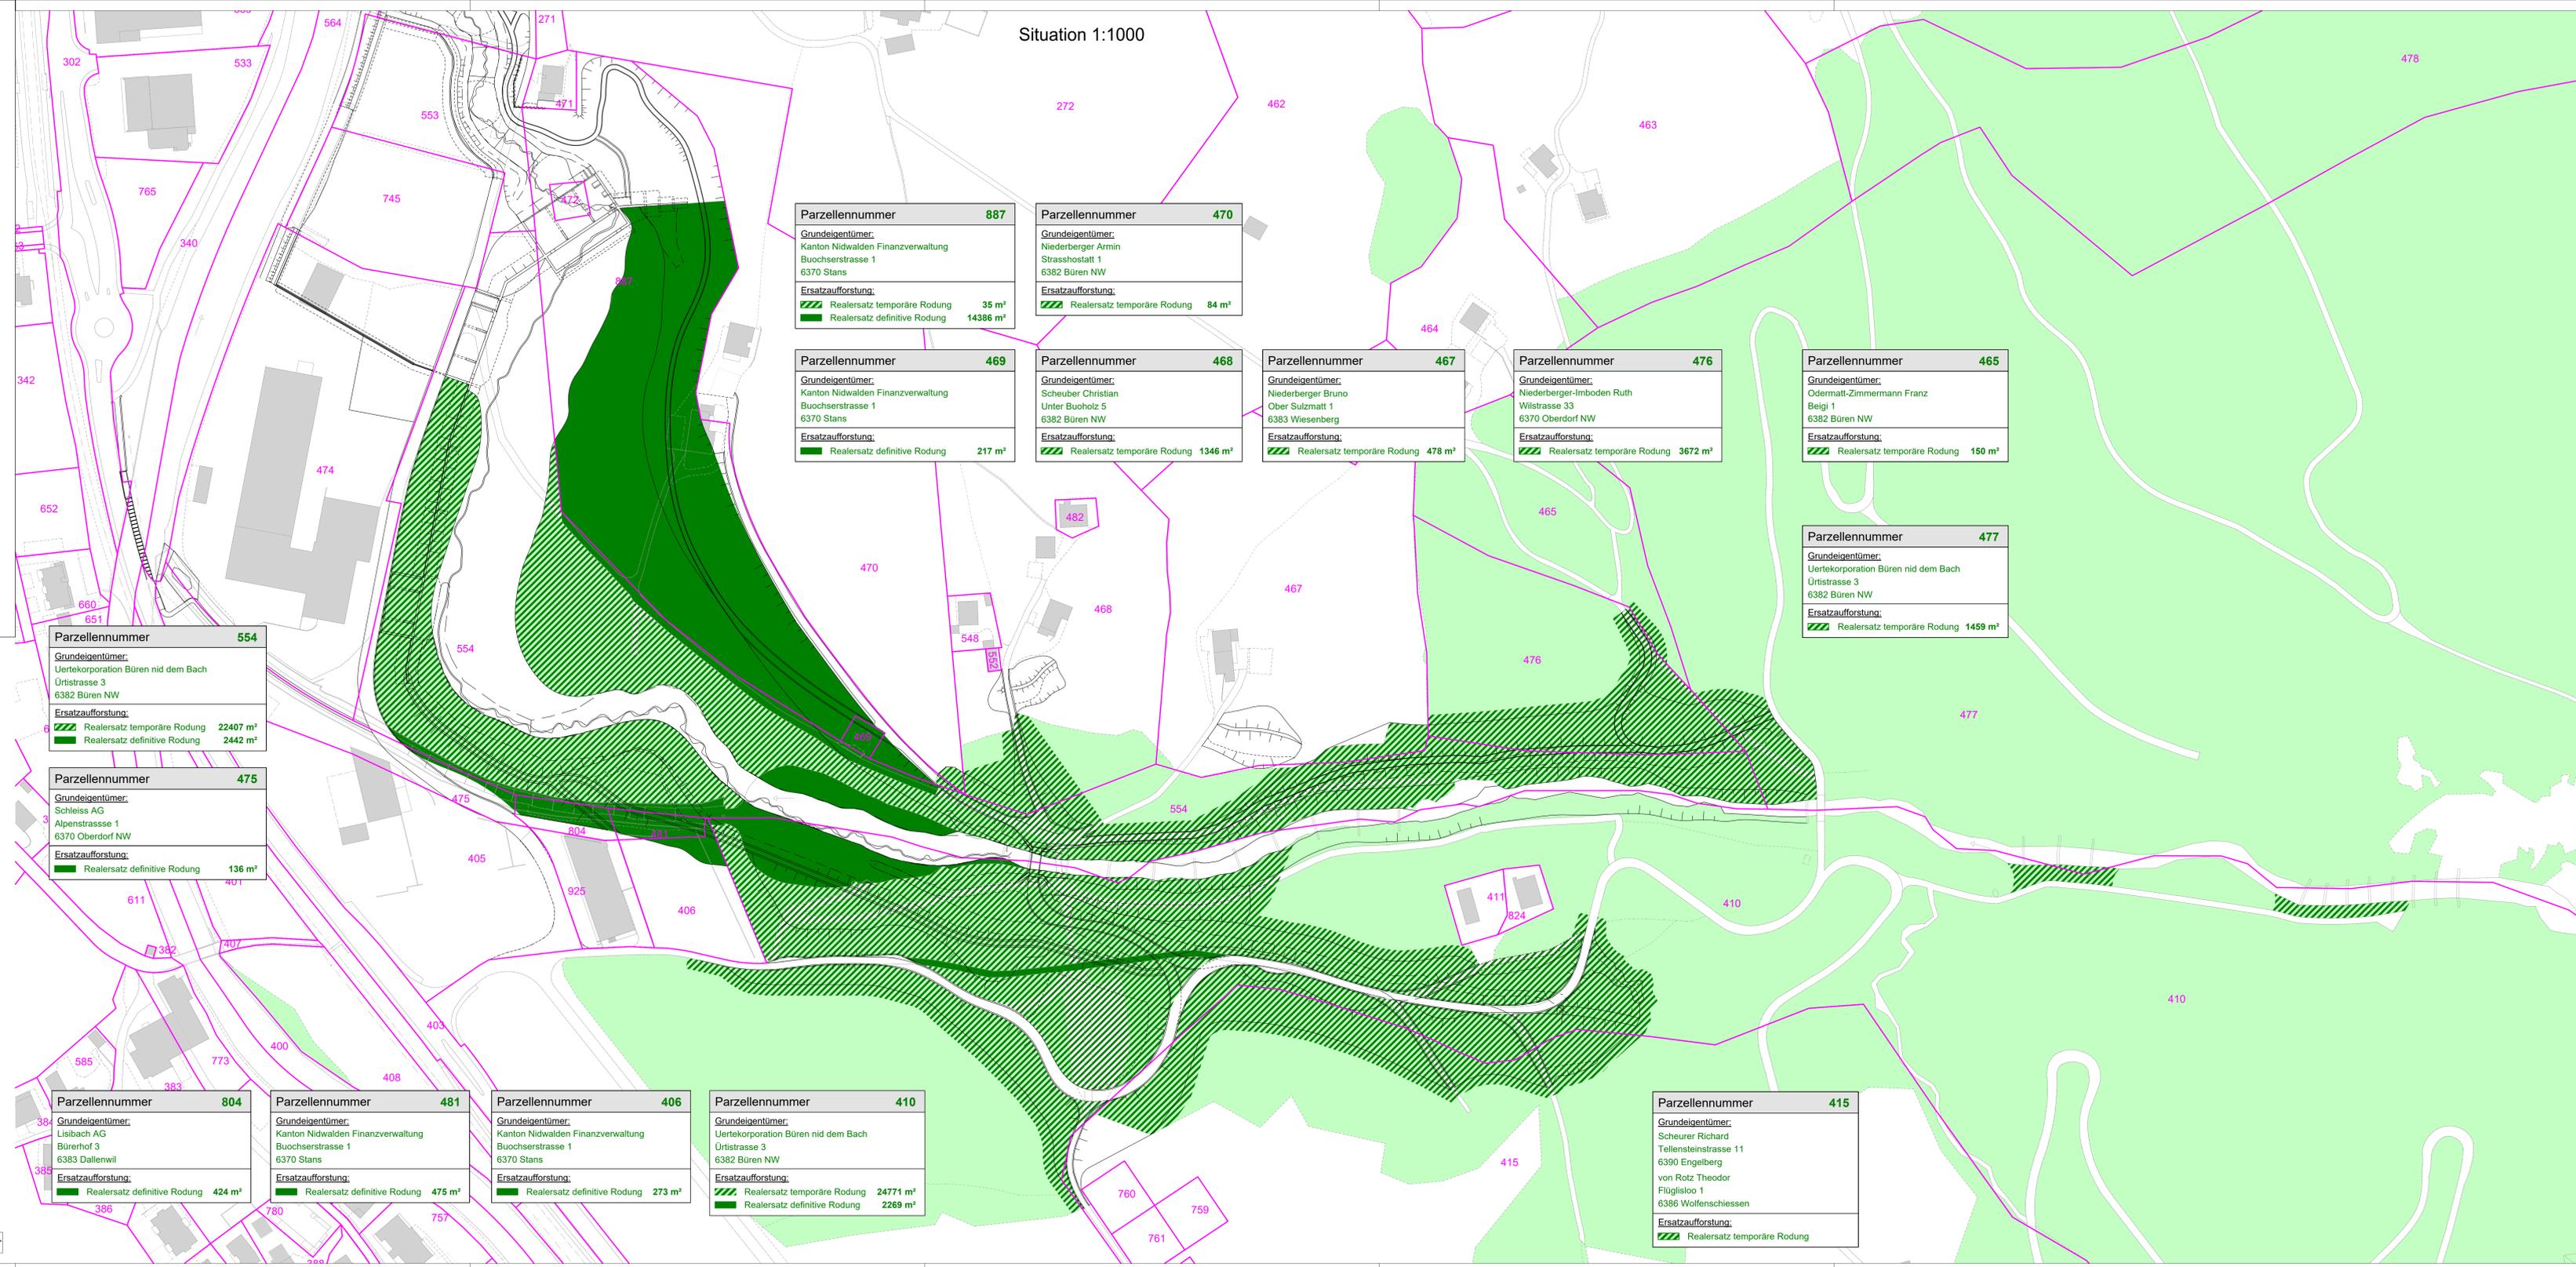

Parzellennummer 887
 Grundeigentümer: Kanton Nidwalden Finanzverwaltung, Buochserstrasse 1, 6370 Stans
 Ersatzaufforstung:
 Realersatz temporäre Rodung: 35 m²
 Realersatz definitive Rodung: 14386 m²

Parzellennummer 470
 Grundeigentümer: Niederberger Armin, Strasshostatt 1, 6382 Büren NW
 Ersatzaufforstung:
 Realersatz temporäre Rodung: 84 m²

Parzellennummer 469
 Grundeigentümer: Kanton Nidwalden Finanzverwaltung, Buochserstrasse 1, 6370 Stans
 Ersatzaufforstung:
 Realersatz definitive Rodung: 217 m²

Parzellennummer 468
 Grundeigentümer: Scheuber Christian, Unter Buoholz 5, 6370 Stans
 Ersatzaufforstung:
 Realersatz temporäre Rodung: 1346 m²

Parzellennummer 467
 Grundeigentümer: Niederberger Bruno, Ober Sulzmatt 1, 6383 Wiesenberg
 Ersatzaufforstung:
 Realersatz temporäre Rodung: 478 m²

Parzellennummer 476
 Grundeigentümer: Niederberger-Imboden Ruth, Wilstrasse 33, 6370 Oberdorf NW
 Ersatzaufforstung:
 Realersatz temporäre Rodung: 3672 m²

Parzellennummer 465
 Grundeigentümer: Odermat-Zimmermann Franz, Beigi 1, 6382 Büren NW
 Ersatzaufforstung:
 Realersatz temporäre Rodung: 150 m²

Parzellennummer 477
 Grundeigentümer: Uertekorporation Büren nid dem Bach, Ürtstrasse 3, 6382 Büren NW
 Ersatzaufforstung:
 Realersatz temporäre Rodung: 1459 m²

Parzellennummer 554
 Grundeigentümer: Uertekorporation Büren nid dem Bach, Ürtstrasse 3, 6382 Büren NW
 Ersatzaufforstung:
 Realersatz temporäre Rodung: 22407 m²
 Realersatz definitive Rodung: 2442 m²

Parzellennummer 475
 Grundeigentümer: Schleiss AG, Alpenstrasse 1, 6370 Oberdorf NW
 Ersatzaufforstung:
 Realersatz definitive Rodung: 136 m²

Parzellennummer 804
 Grundeigentümer: Lisibach AG, Bürerhof 3, 6383 Dallenwil
 Ersatzaufforstung:
 Realersatz definitive Rodung: 424 m²

Parzellennummer 481
 Grundeigentümer: Kanton Nidwalden Finanzverwaltung, Buochserstrasse 1, 6370 Stans
 Ersatzaufforstung:
 Realersatz definitive Rodung: 475 m²

Parzellennummer 406
 Grundeigentümer: Kanton Nidwalden Finanzverwaltung, Buochserstrasse 1, 6370 Stans
 Ersatzaufforstung:
 Realersatz definitive Rodung: 273 m²

Parzellennummer 410
 Grundeigentümer: Uertekorporation Büren nid dem Bach, Ürtstrasse 3, 6382 Büren NW
 Ersatzaufforstung:
 Realersatz temporäre Rodung: 24771 m²
 Realersatz definitive Rodung: 2269 m²

Parzellennummer 415
 Grundeigentümer: Scheurer Richard, Tellensteinstrasse 11, 6390 Engelberg, von Rotz Theodor, Flüglisloo 1, 6386 Wolfenschiessen
 Ersatzaufforstung:
 Realersatz temporäre Rodung

Grundbuchinformationen

- Bestehende Objekte
- Bestehende Gebäude
- Bestehender Wald
- Grundstücksgrenzen

Ersatzaufforstung

- HWS Projekt Buoholzbach
- Realersatz temporäre Rodung
- Realersatz definitive Rodung

Zusammenstellung der Ersatzaufforstungsflächen

Parzelle	Realersatz temporäre Rodung	Realersatz definitive Rodung
Parzelle 406	0 m²	273 m²
Parzelle 410	24771 m²	2269 m²
Parzelle 415	5042 m²	0 m²
Parzelle 465	150 m²	0 m²
Parzelle 467	478 m²	0 m²
Parzelle 468	1346 m²	0 m²
Parzelle 469	0 m²	217 m²
Parzelle 470	84 m²	0 m²
Parzelle 475	0 m²	136 m²
Parzelle 476	3672 m²	0 m²
Parzelle 477	1459 m²	0 m²
Parzelle 481	0 m²	475 m²
Parzelle 554	22407 m²	2442 m²
Parzelle 804	0 m²	424 m²
Parzelle 887	35 m²	14386 m²
Total	59444 m²	20622 m²



Datengrundlage: Ausschnitt aus 'Plan für das Grundbuch' vom 13.01.2023, GIS Daten AG, Stans