

Hochwasserschutz Buoholzbach

Auflageprojekt

Übersicht Werkleitungen

Situation 1:1'000

Auftraggeber:
 Bauherrenschafft: Landwirtschafts- und Umweldirektion Kanton Nidwalden
 Amt für Wald und Naturgefahren
 Stansstadterstrasse 59
 Postfach 1251
 6371 Stans

Projektleiter Bauherr:
 INDERGAND AG
 Baubereitstellung
 Raumplanung - Planungs-/Baurecht
 Challengasse 26 Fon 079 257 03 39
 6053 Alpnachstad
 i.ndergand@indergand.ch

Projektbearbeitung:
 Bauingenieur: **SHUBIGER AG**
 Hydraulik / Geschiebe: **befla tognacca gmbh**
 Umwelt: **tensor**

Datum:
 01.09.2023
 12.12.2023
 12.04.2024

Anlage Nummer:
 9.1

Format:
 1260 / 841

Format:
 2287 - 511 b


Werkleitungen

Bestehend	Neu	Schutzabwasserleitung
-----	-----	Mischabwasserleitung
-----	-----	Regenabwasserleitung
-----	-----	Kontrollschacht (KS)
-----	-----	Einkaufschacht (ES), Schlammammier (SS)
-----	-----	Trinkwasserleitung
-----	-----	Steuerkabel
-----	-----	Elektroleitung
-----	-----	Telefonleitung
-----	-----	TV-Leitung
-----	-----	Fernwärmeleitung
-----	-----	Ausser Betrieb
-----	-----	Abbruch

Informationen zu den Schachtangaben:
 A: Auslauf
 E, E, E: Einläufe im Uhrzeigersinn nach Auslauf

Die im Plan eingezeichneten bestehenden Werkleitungen dienen als Planungsgrundlage und sind unvollständig und unverbindlich. Deshalb hat der Unternehmer vor Baubeginn der Grabarbeiten bei den zuständigen Werken die Planungsgrundlagen der bestehenden Werkleitungen einzuholen.
 Die genaue Lage der best. Werkleitungen muss vom Unternehmer vor Baubeginn durch Probegrabungen bestimmt werden.
 Die bestehenden Werkleitungen sind während der ganzen Bauzeit zu schützen.

----- Gewässerraum (orientierend)

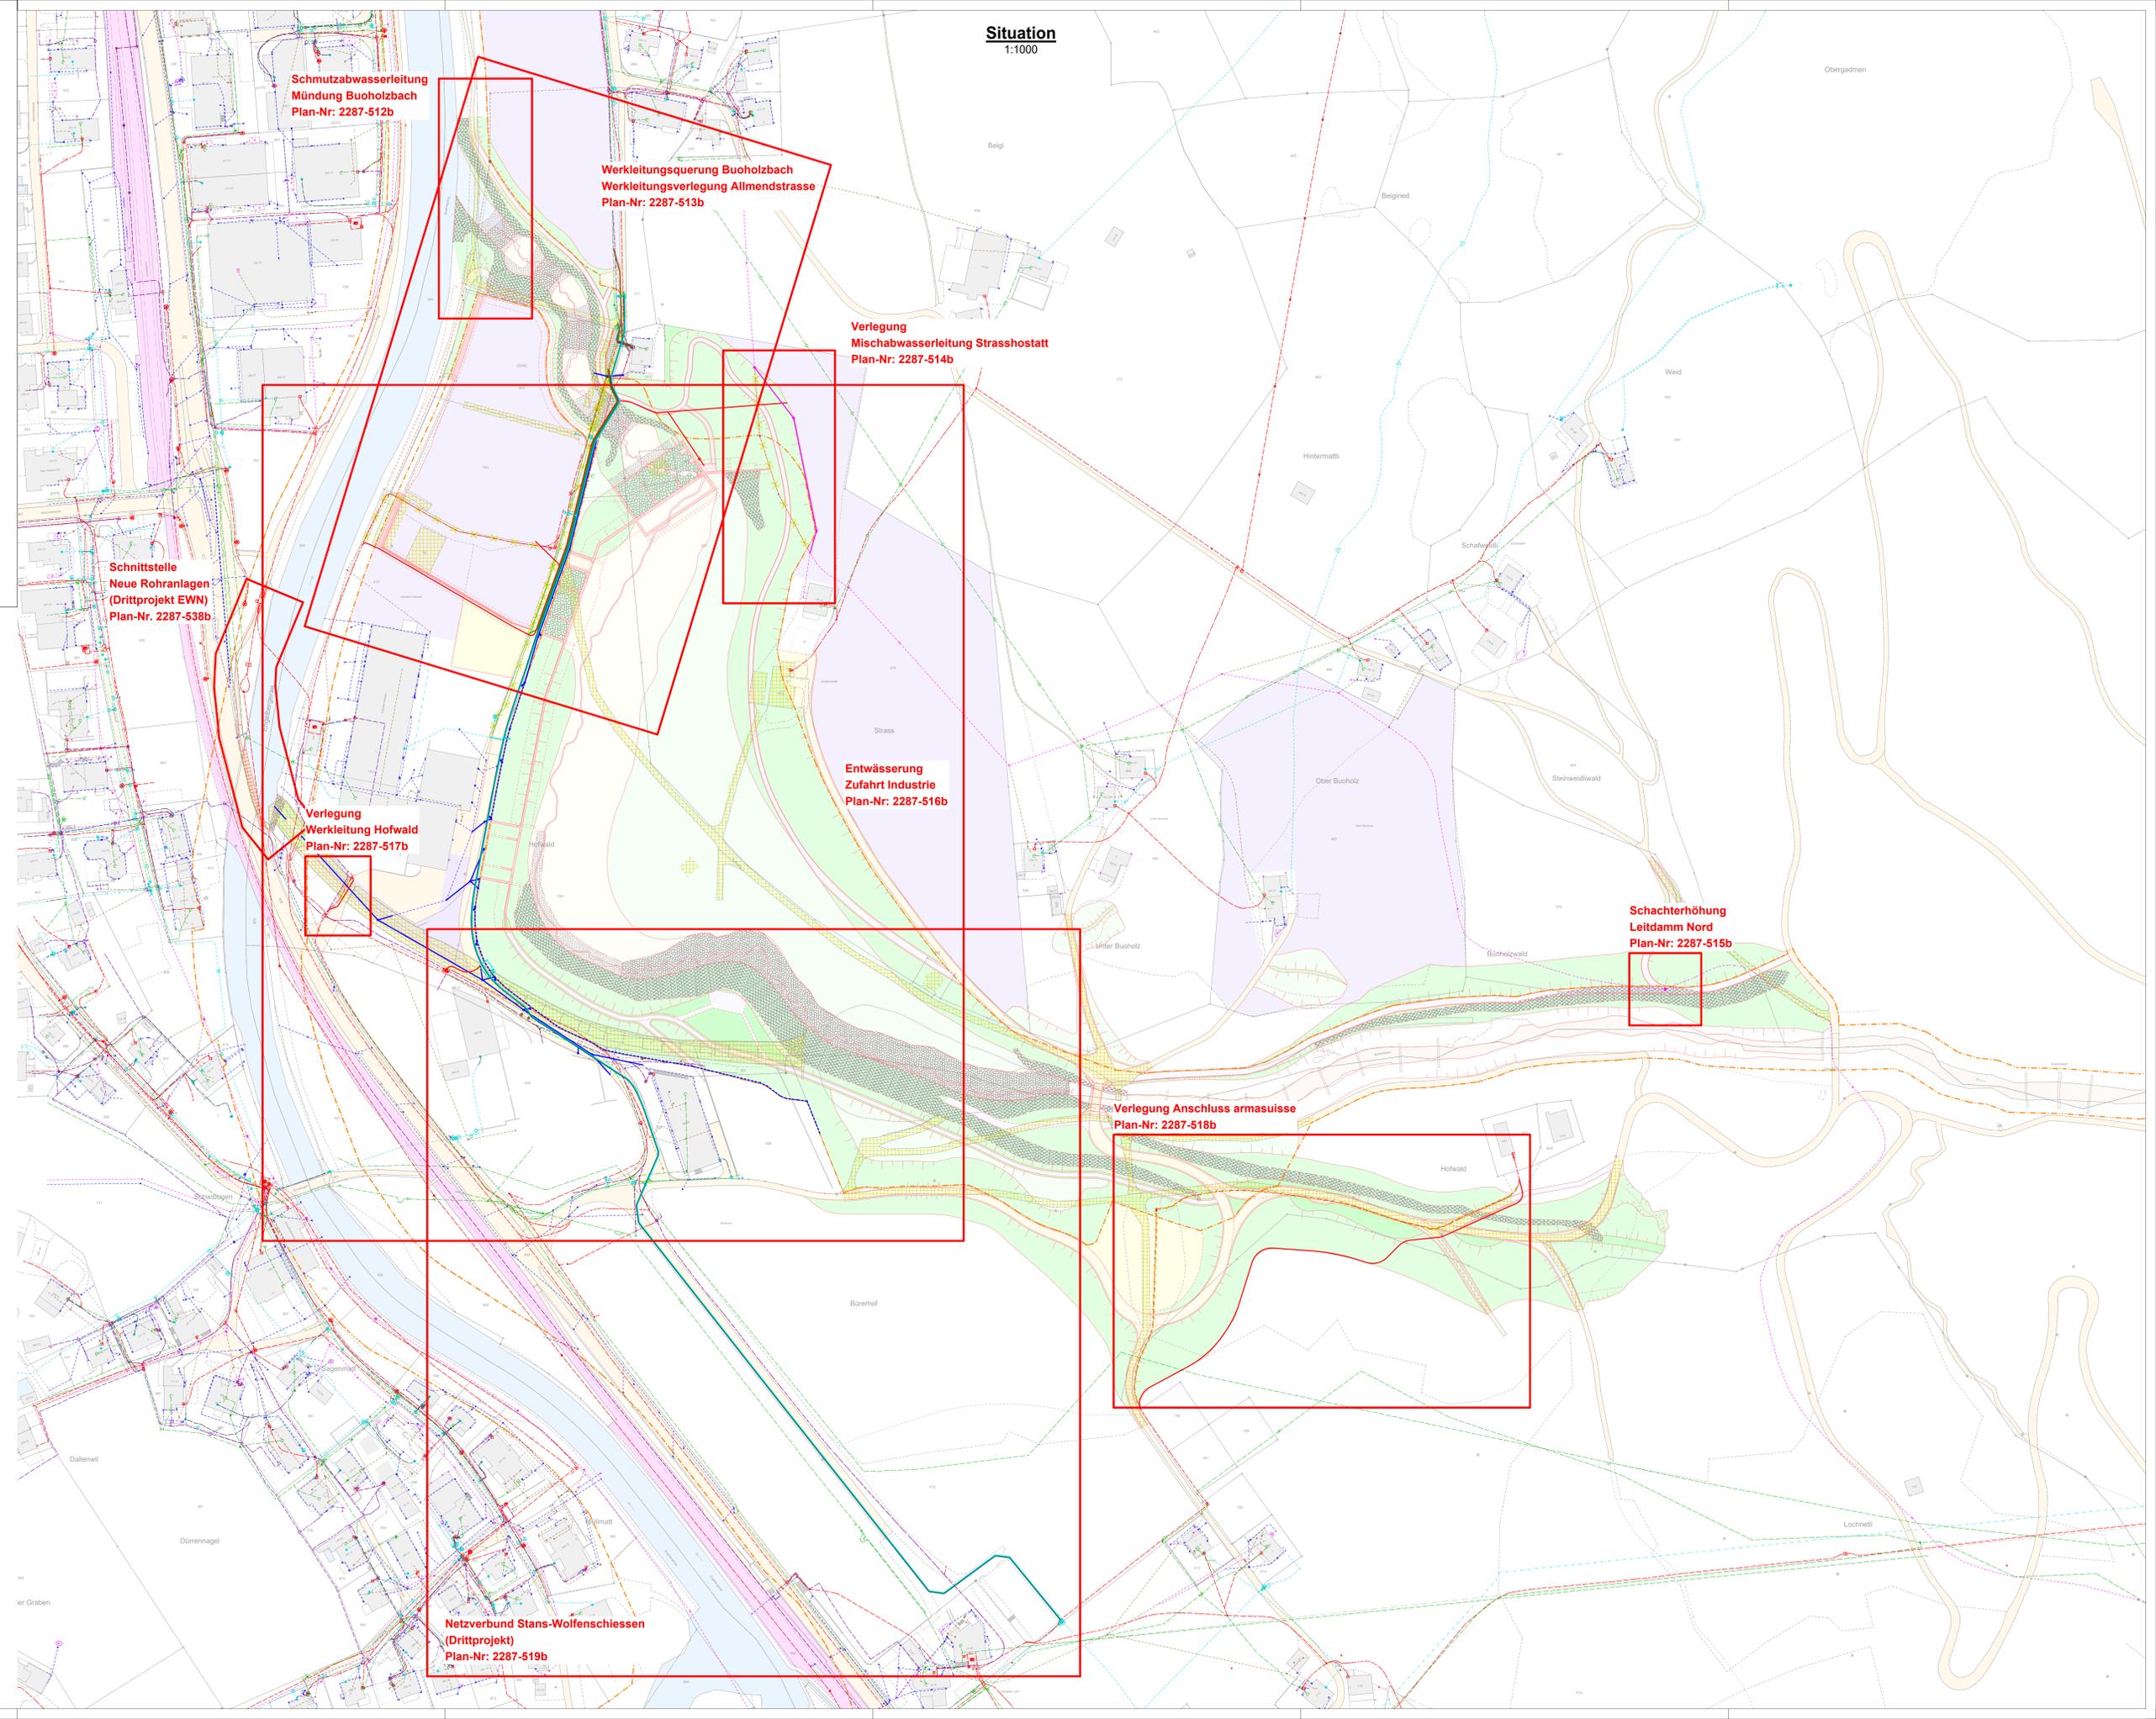

Schutzabwasserleitung
 Mündung Buoholzbach
 Plan-Nr: 2287-512b

Werkleitungsquerung Buoholzbach
 Werkleitungsverlegung Allmendstrasse
 Plan-Nr: 2287-513b

Verlegung
 Mischabwasserleitung Strasshottst
 Plan-Nr: 2287-514b

Schnittstelle
 Neue Rohranlagen
 (Drittprojekt EWN)
 Plan-Nr: 2287-538b

Verlegung
 Werkleitung Hofwald
 Plan-Nr: 2287-517b

Entwässerung
 Zufahrt Industrie
 Plan-Nr: 2287-516b

Schachterhöhung
 Leitdamm Nord
 Plan-Nr: 2287-515b

Verlegung Anschluss armasuisse
 Plan-Nr: 2287-518b

Netzverbund Stans-Wolfenschiessen
 (Drittprojekt)
 Plan-Nr: 2287-519b

Situation
 1:1000

