




BAUDIREKTION

TIEFBAUAMT

Buochserstrasse 1, Postfach 1241, 6371 Stans
041 618 72 02, www.nw.ch

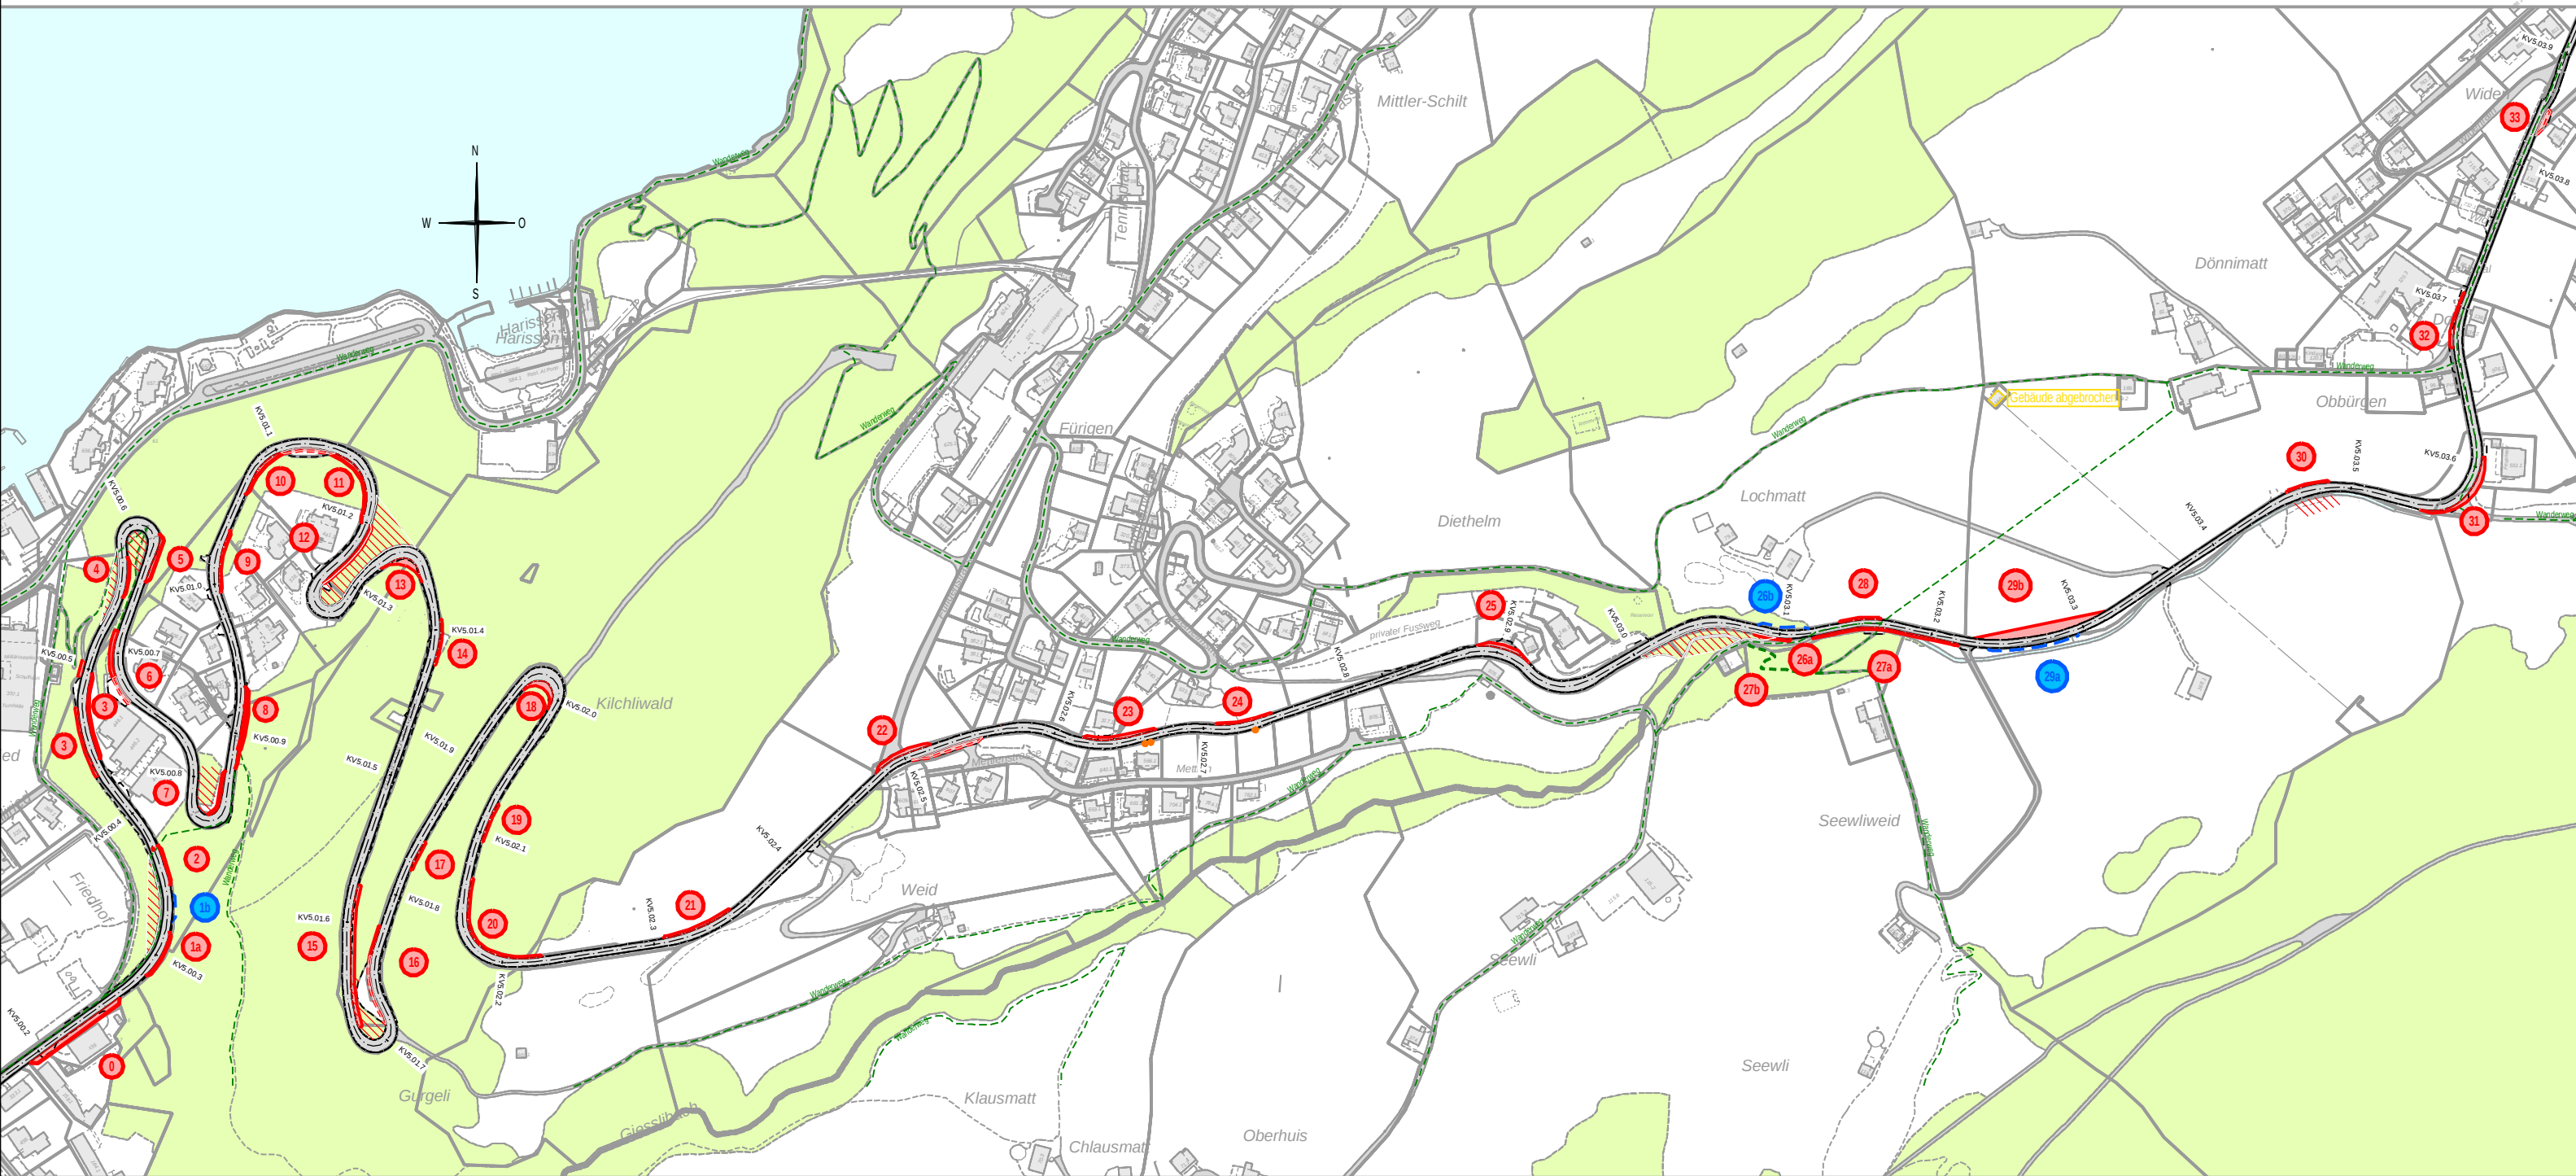

Emch+Berger WSB AG
Ingenieure und Geometer
Rüeggisingerstrasse 41
6020 Emmenbrücke
Tel. 041 269 40 00

Übersicht Bürgenstockstrasse

Plan-Nr.	Dateiname	Gezeichnet	Massstab
41431 - 112	19.04.2016 / LAP	19.04.2016 / REA	1 : 4'000