


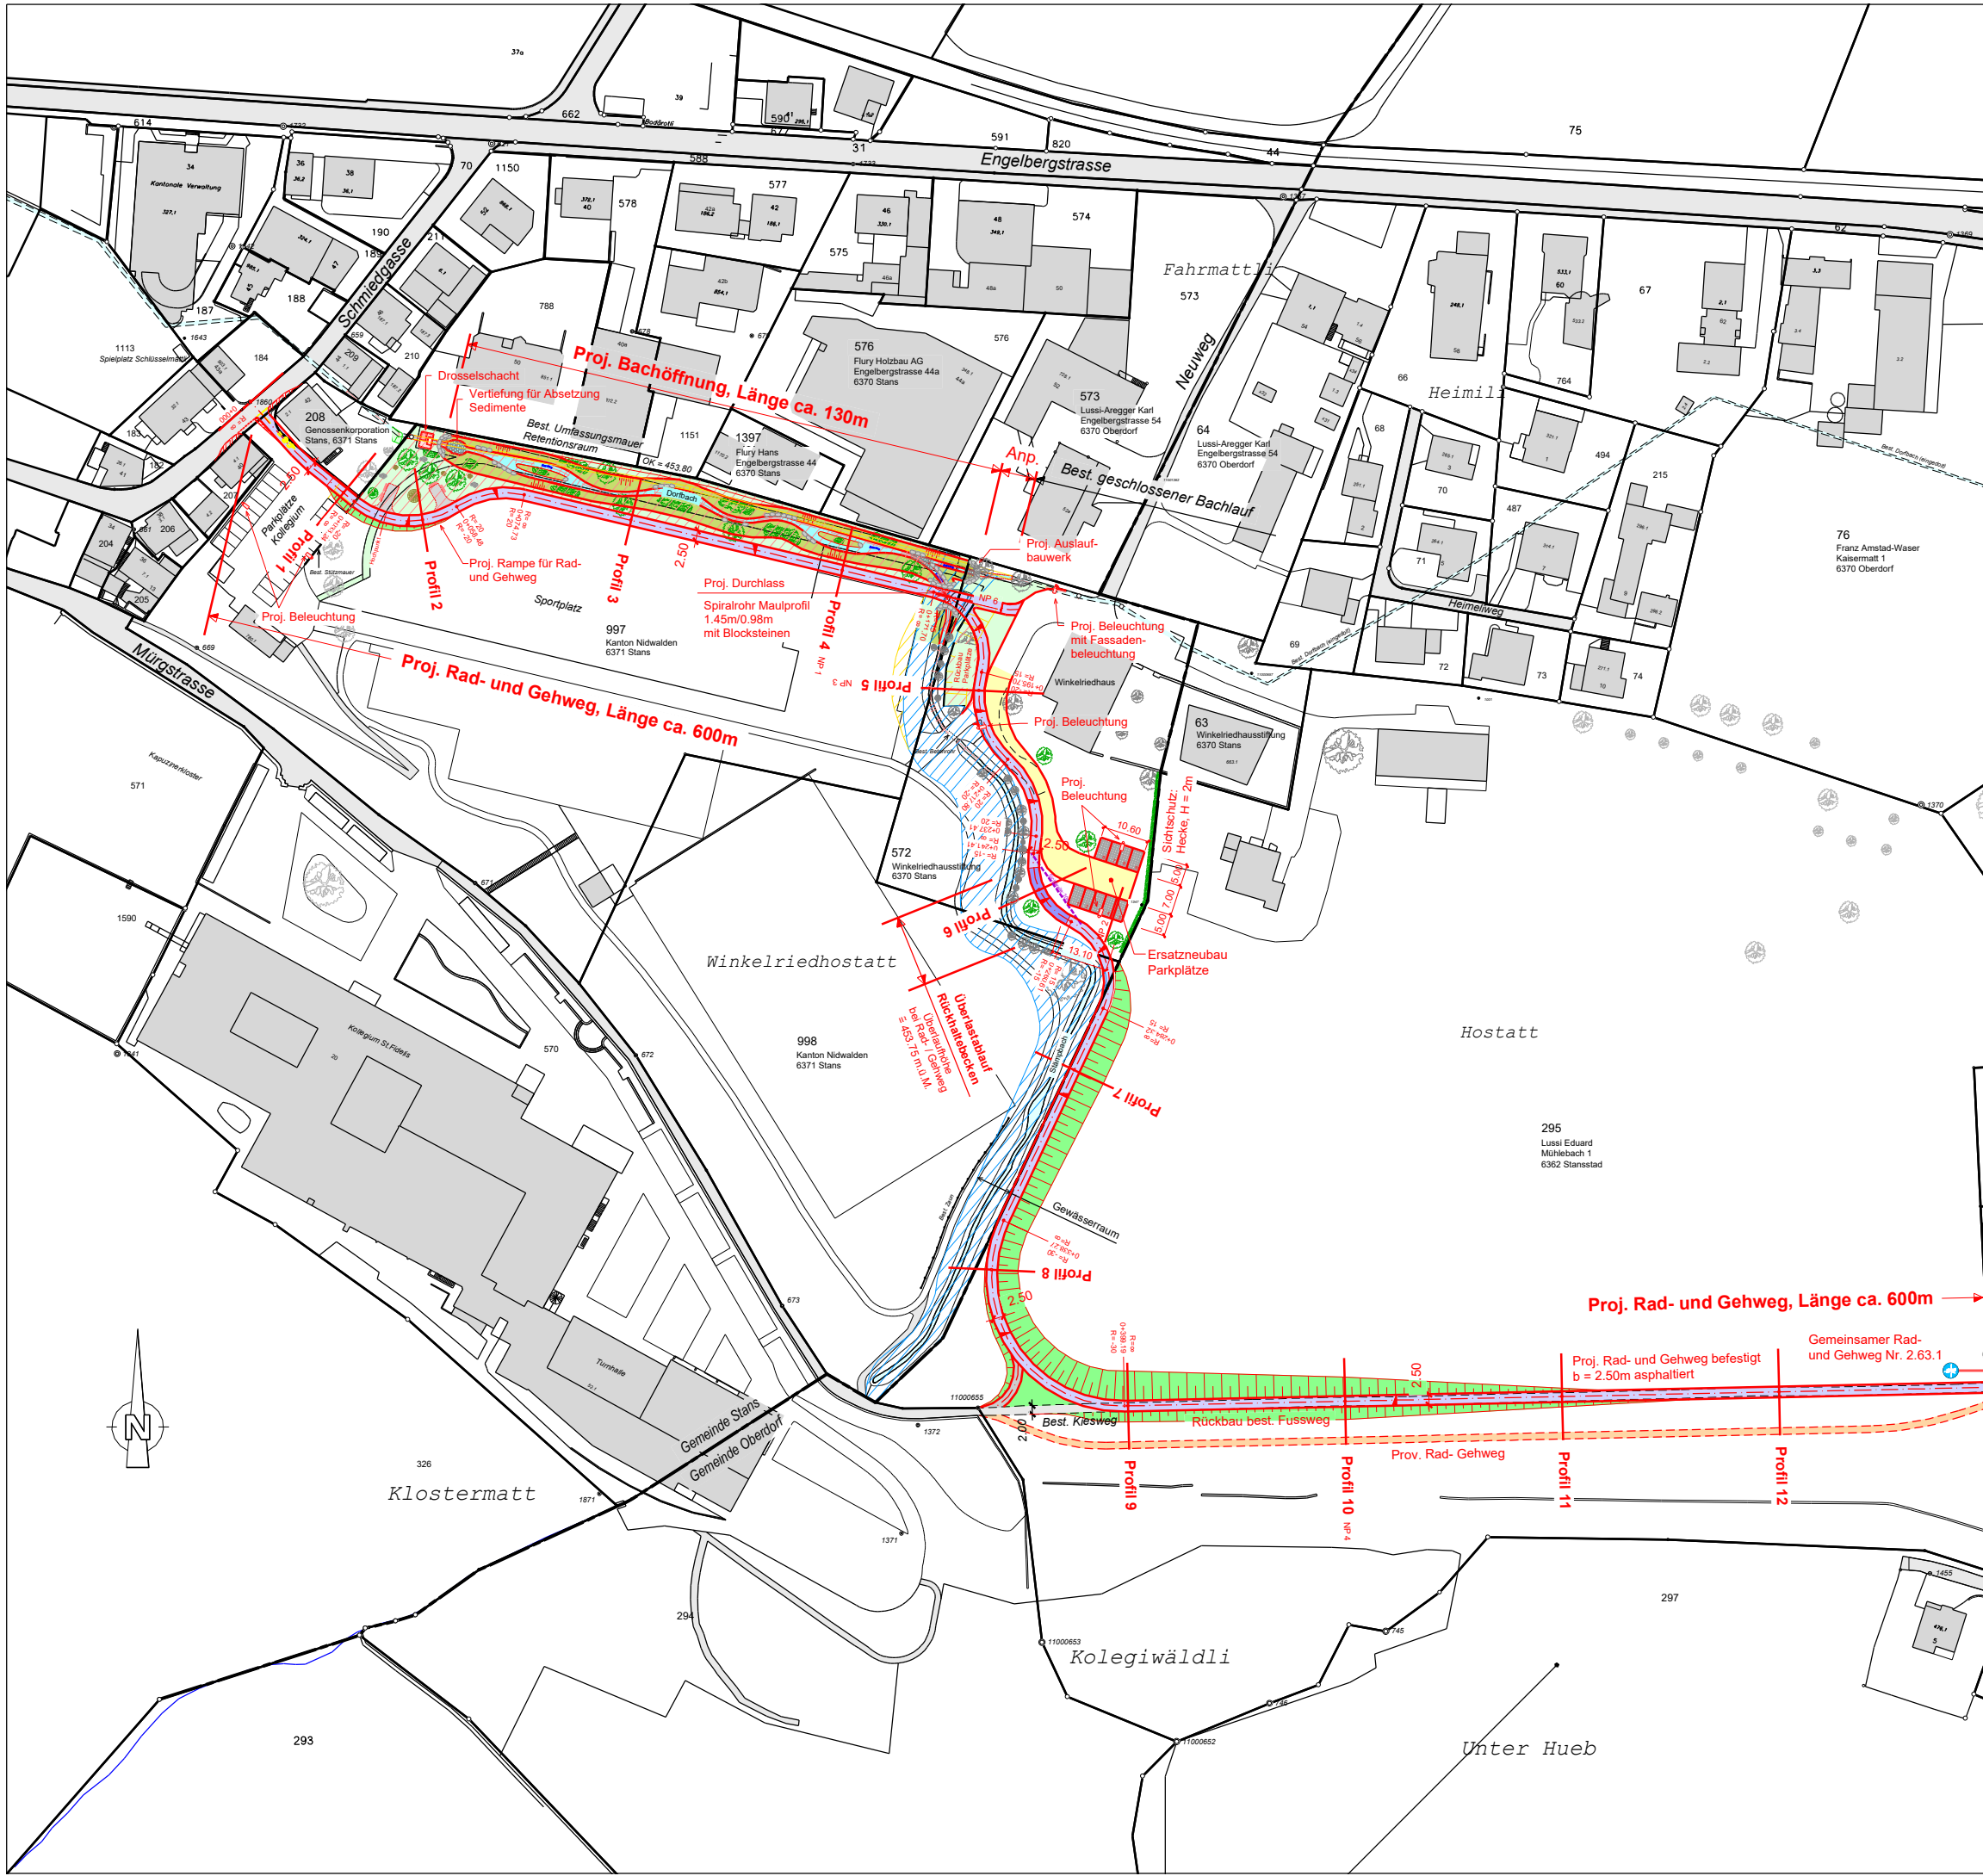

# KANTONSSTRASSE KH1 GEMEINDEN STANS / OBERDORF

KH1 STA-DAL Rad- und Gehweg Stans-Dallenwil

## KH1 STA-ODO Schmiedgasse-St. Heinrich Ausbau Rad- und Gehweg Abschnitt 1

Übersichtsplan 1:1'500

Projektverfasser  
Centraplan AG  
Kanalstrasse 13  
6362 Stansstad  
Telefon 041 610 90 00

Bauherr  
Baudirektion Nidwalden  
vertreten durch das Amt  
für Mobilität, 6370 Stans  
Telefon 041 618 72 02

24. Januar 2017, P.C.