KANTON NIDWALDEN
BAUDIREKTION
AMT FÜR MOBILITÄT
Buochserstrasse1, Postfach 1241, 6371 Stans
Telefon 041 618 72 02, www.nw.ch

Projektdaten

KANTONSSTRASSE KV6

GEMEINDE STANSSTAD
km 0.700 - km 4.000

Beilage 1

Wichtiger Hinweis

Massnahmen Verkehrsqualität sind für die öffentliche **AUFLAGE RELEVANT**.

Massnahmen Steinschlagschutz, Instandsetzung und Amphibien haben **informellen Charakter**, sind aber Bestandteil vom Gesamtprojekt und deren Umsetzung.

Projektbezeichnung

KV6 SST 00.7 - 04.0 Kehrsitenstrasse
Gesamtprojekt

Planinhalt

Gesamtübersicht Massnahmen Variante B2
(Steinschlag, Verkehrsqualität, Amphibien und Instandsetzung)

Abschnitt 1-4, Harissen - Spichermatt, km 0.70 - km 3.90

Situation 1: 2'000

Phase

Generelles Projekt

1/1

Projektverfasser
Theiler Landschaft GmbH, Dallenwil
bpi ingenieure ag, Sarnen
Schubiger AG Bauingenieure, Hergiswil
GEOTEST AG, Horw

Bauherr
KANTON NIDWALDEN
Baudirektion Nidwalden
vertreten durch Amt für Mobilität
6370 Stans
Telefon 041 618 72 02
Telefax 041 618 72 25

In Kooperation mit
GEMEINDE STANSSTAD
BEGLEITGRUPPE KEHRSITEN

Format	**190 X 30**
Datum	**Feb. 2017**
Gezeichnet	**tl**
Geprüft	**AGe**

Dokument- / Plan - Nr. TBA: | Projektverfasser: 1138.1

KV6_SST_GP_gesamt_0.7-4.0-124

Ablage

Grunddaten:	Stand:	Bezugsquelle:
AV-Daten	13.05.2015	GIS DATEN AG
Werkleitungen	-	-
Geländemodell	-	-

Änderungsindex:	Datums/Ersteller:	Revision:
a	-	-
b	-	-
c	-	-
d	-	-
e	-	-

Bemerkung

Legende

Informationen

- Gebäude
- Strasse
- Fels
- Grünflächen
- Parzellengrenze
- Wald
- See
- bestehendes Schutznetz
- RBBS-Kilometrierung (Kantonsstrassen Kt. NW) — RBBS km 1.196

AUFLAGERELEVANT

Generelles Projekt Verkehrsqualität

- Massnahmen für LV (Langsamverkehr)
- Massnahmen für MIV (motorisierter Individualverkehr)
- Massnahmen für LV und MIV
- Massnahmen Strassenraumgestaltung (Zuständigkeit Gemeinde)
- flankierende Massnahmen (Zuständigkeit K=Zulasten Gesamtprojekt, G=Zulasten Gemeinde, P=Zulasten Dritter)
- Massnahmen Grünpflege

INFORMELLER CHARAKTER

Generelles Projekt Steinschlagschutz

- Steinschlagschutznetz
- Unterhaltsmassnahmen (Felsräumung, Periodische Fels- und Böschungsreinigung)
- Pflege Schutzwald

Generelles Projekt Amphibien

- Amphibienunterführung und Leitwerke

Generelles Projekt Instandsetzung

- Massnahmen

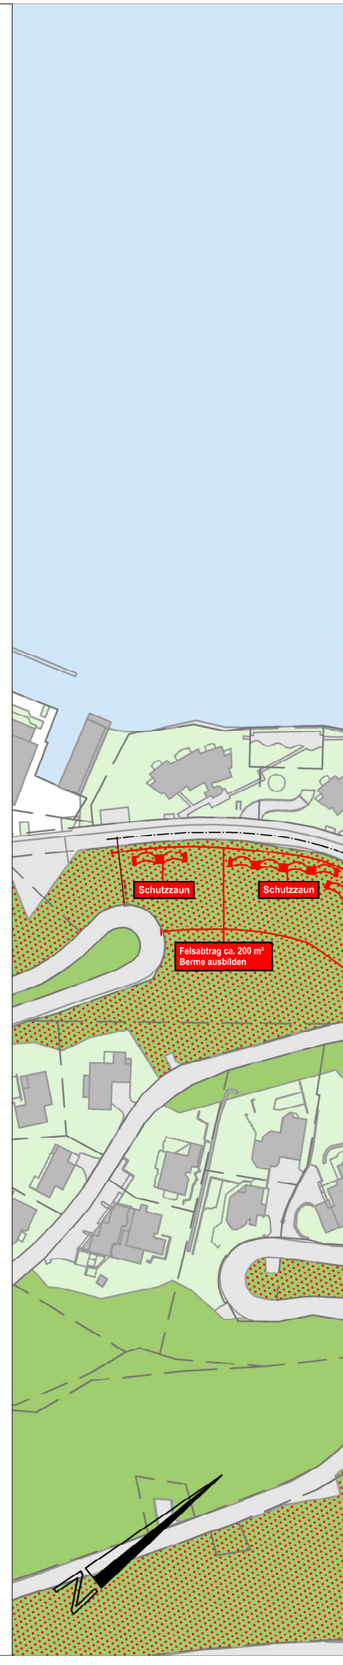

Kurvenradien der Einfahrt verbessern
Car-Abstellplatz Festungs-besucher (Rasengitter)
Kurvenradien der Ausfahrt verbessern
Signalisationskonzept prüfen - seeseitig
M-LV-01
neue Nische seeseitig
M-LV-02
bestehende Ausweichstelle erweitern mit Plattform für Festungsbesucher, seeseitig
M-LV-03
neue Nische seeseitig
M-LV-04
neue Nische seeseitig
M-PW-23
pkt. Verbreiterung bergseitig
M-LV-06
neue Nische seeseitig
Lichtraumprofil unter Galerie verbessern (Felsnase ragt hinein)
Zufahrt Holcim AG: Markierung verbessern
Randbereich
Schutznetz
Netzabdeckung
Stützmauer - Naturstein
Stützmauer Naturstein
Stützmauer Beton
Abholzen
Felsnägel
SoMa Fischeregg 2014
Felssicherung: Anker + Netzabdeckung
Kiosumeschlagplatz Holcim AG

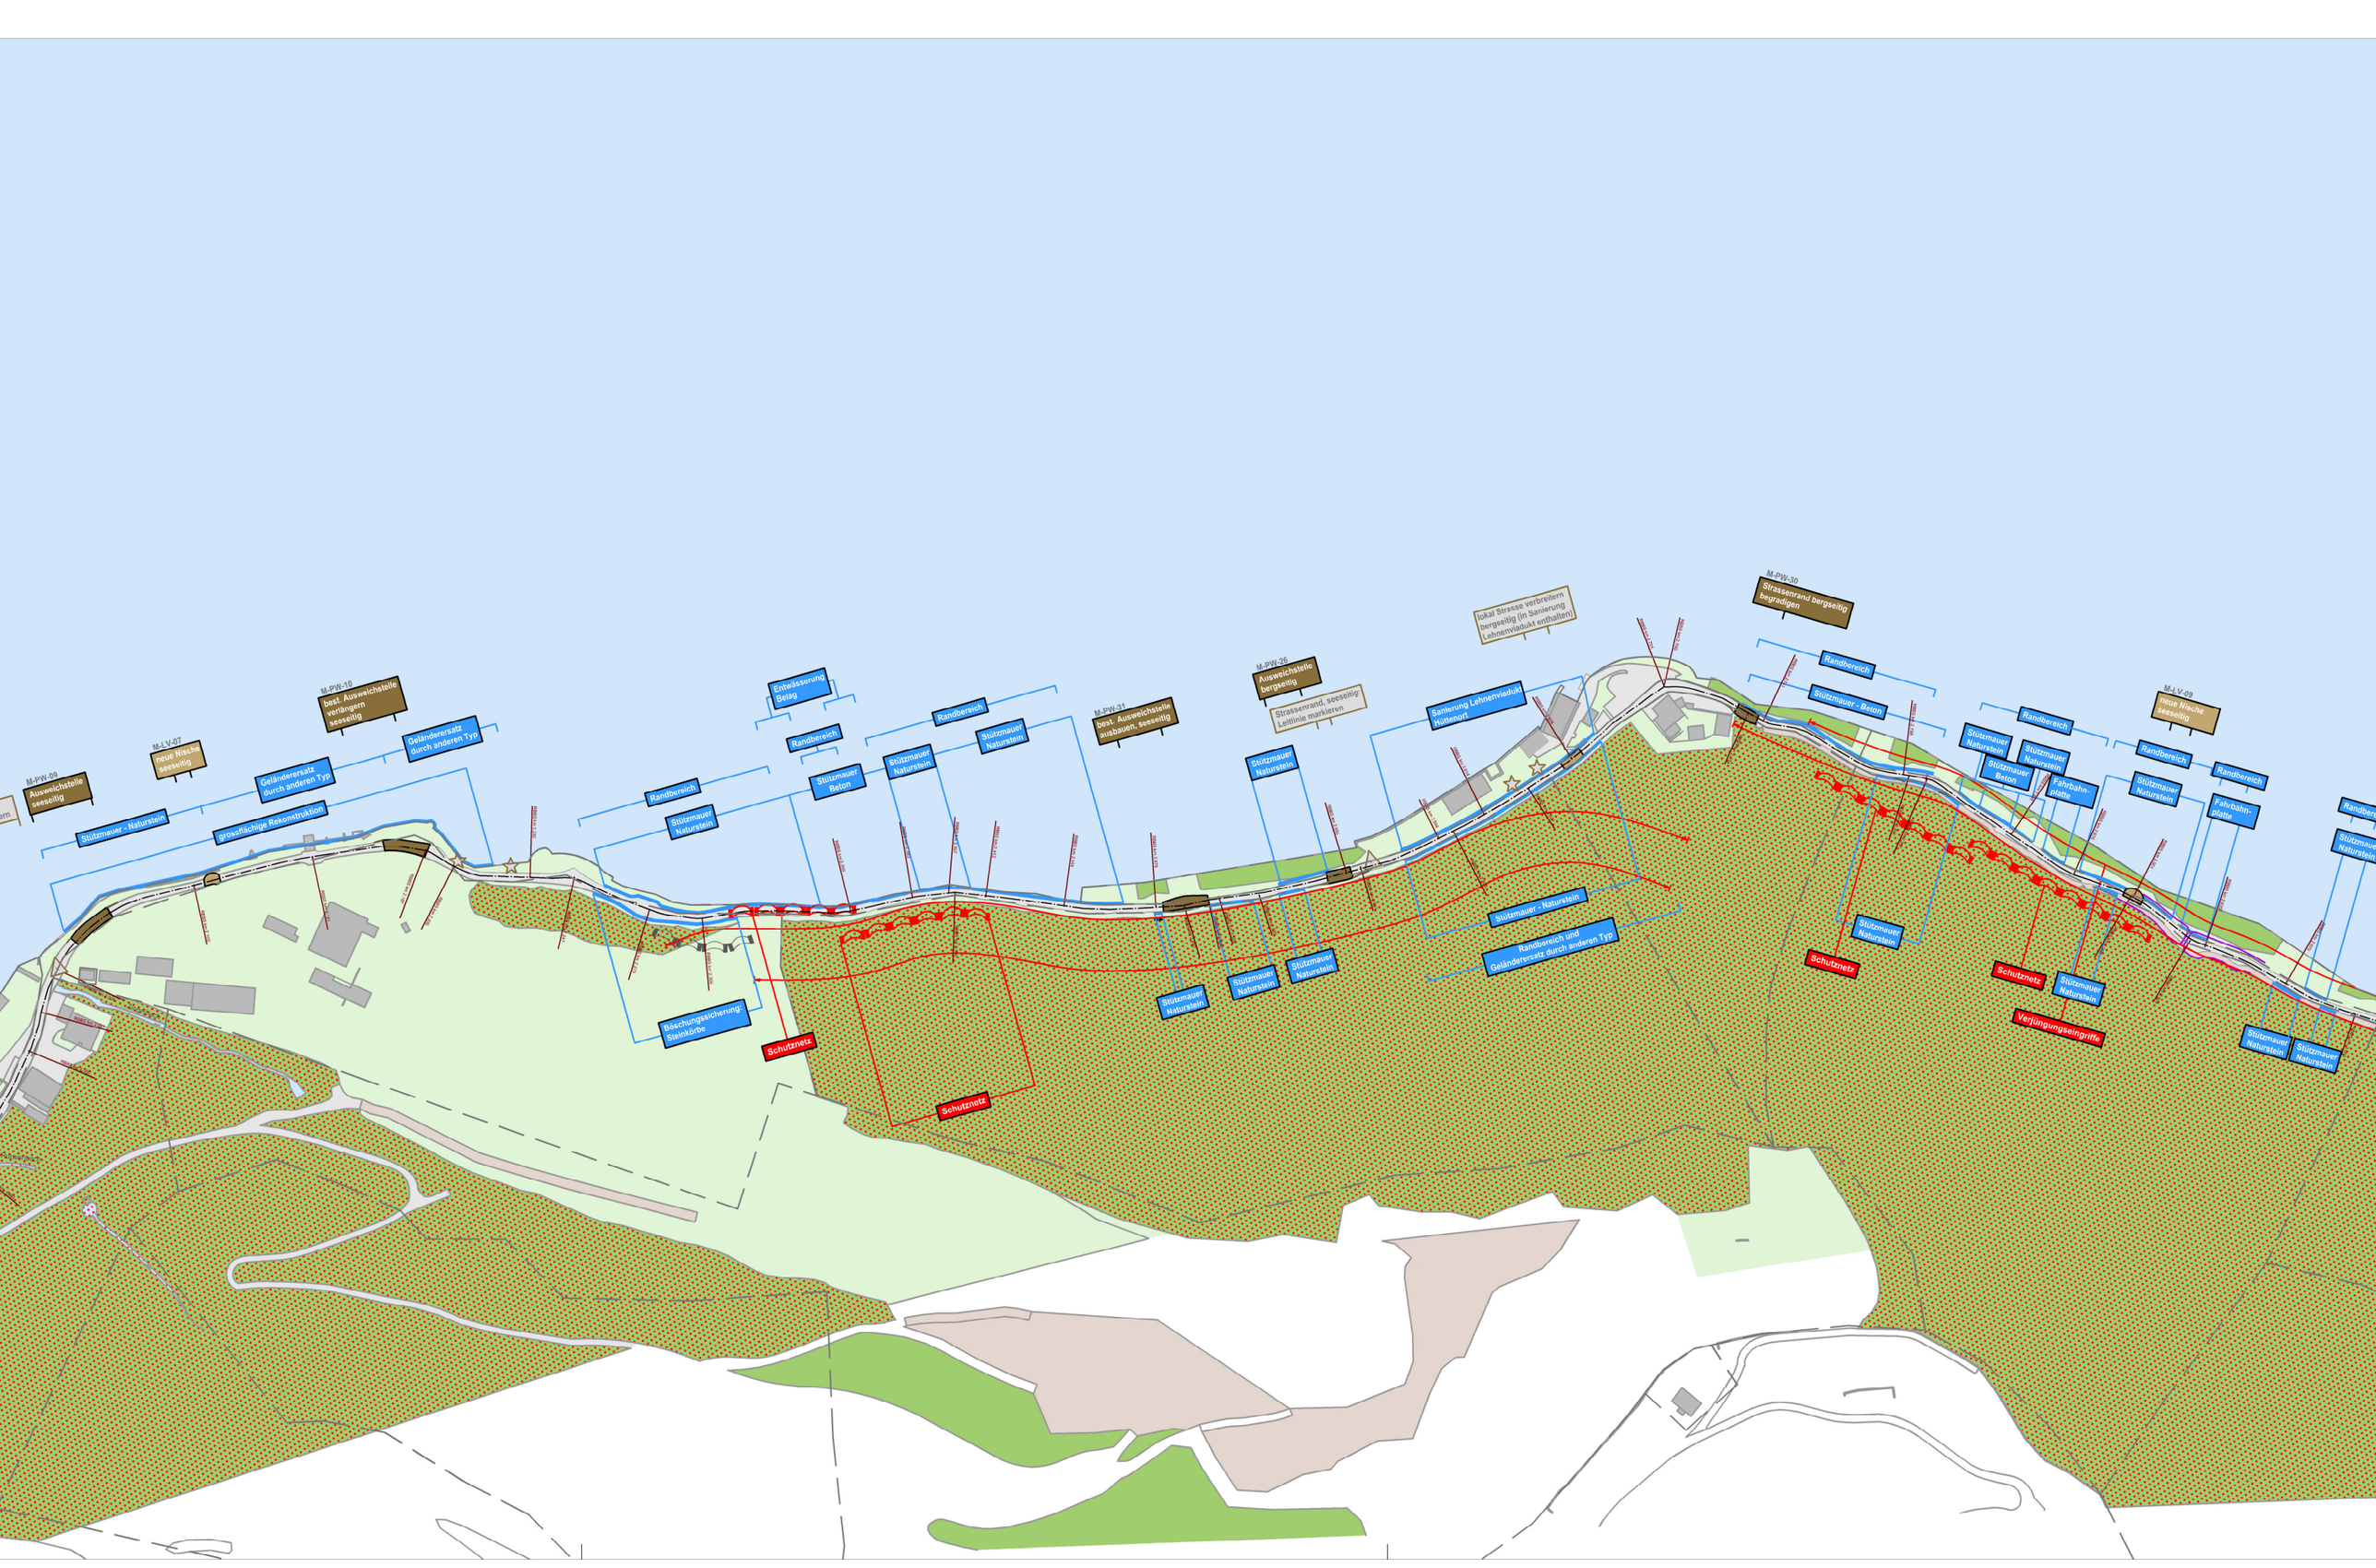
M-LV-07
neue Nische seeseitig
M-PW-09
Ausweichstelle seeseitig
Stützmauer - Natursteln
M-PW-10
best. Ausweichstelle verlängern seeseitig
Geländerersatz durch anderen Typ
Geländerersatz durch anderen Typ
grossflächige Rekonstruktion
Entwässerung Belag
Randbereich
Stützmauer Beton
Randbereich
Stützmauer Natursteln
Randbereich
Stützmauer Natursteln
Böschungssicherung Steinkörbe
Schutznetz
Schutznetz
M-PW-37
best. Ausweichstelle ausbauen, seeseitig
M-PW-26
Ausweichstelle bergseitig
Strassenrand, seeseitig Leitlinie markieren
Stützmauer Natursteln
Stützmauer Natursteln
Stützmauer Natursteln
lokal Strasse verbreitern bergseitig (in Sanierung Lehnenviadukt enthalten)
Sanierung Lehnenviadukt Hüttenort
Stützmauer - Natursteln
Randbereich und Geländerersatz durch anderen Typ
M-PW-30
Strassenrand bergseitig begradigen
Randbereich
Stützmauer - Beton
Schutznetz
Schutznetz
Verjüngungseingriffe
Randbereich
Stützmauer Natursteln
Stützmauer Natursteln
Stützmauer Beton
Fahrbahn-platte
M-LV-09
neue Nische seeseitig
Randbereich
Stützmauer Natursteln
Fahrbahn-platte
Randbereich
Stützmauer Natursteln
Stützmauer Natursteln
Stützmauer Natursteln

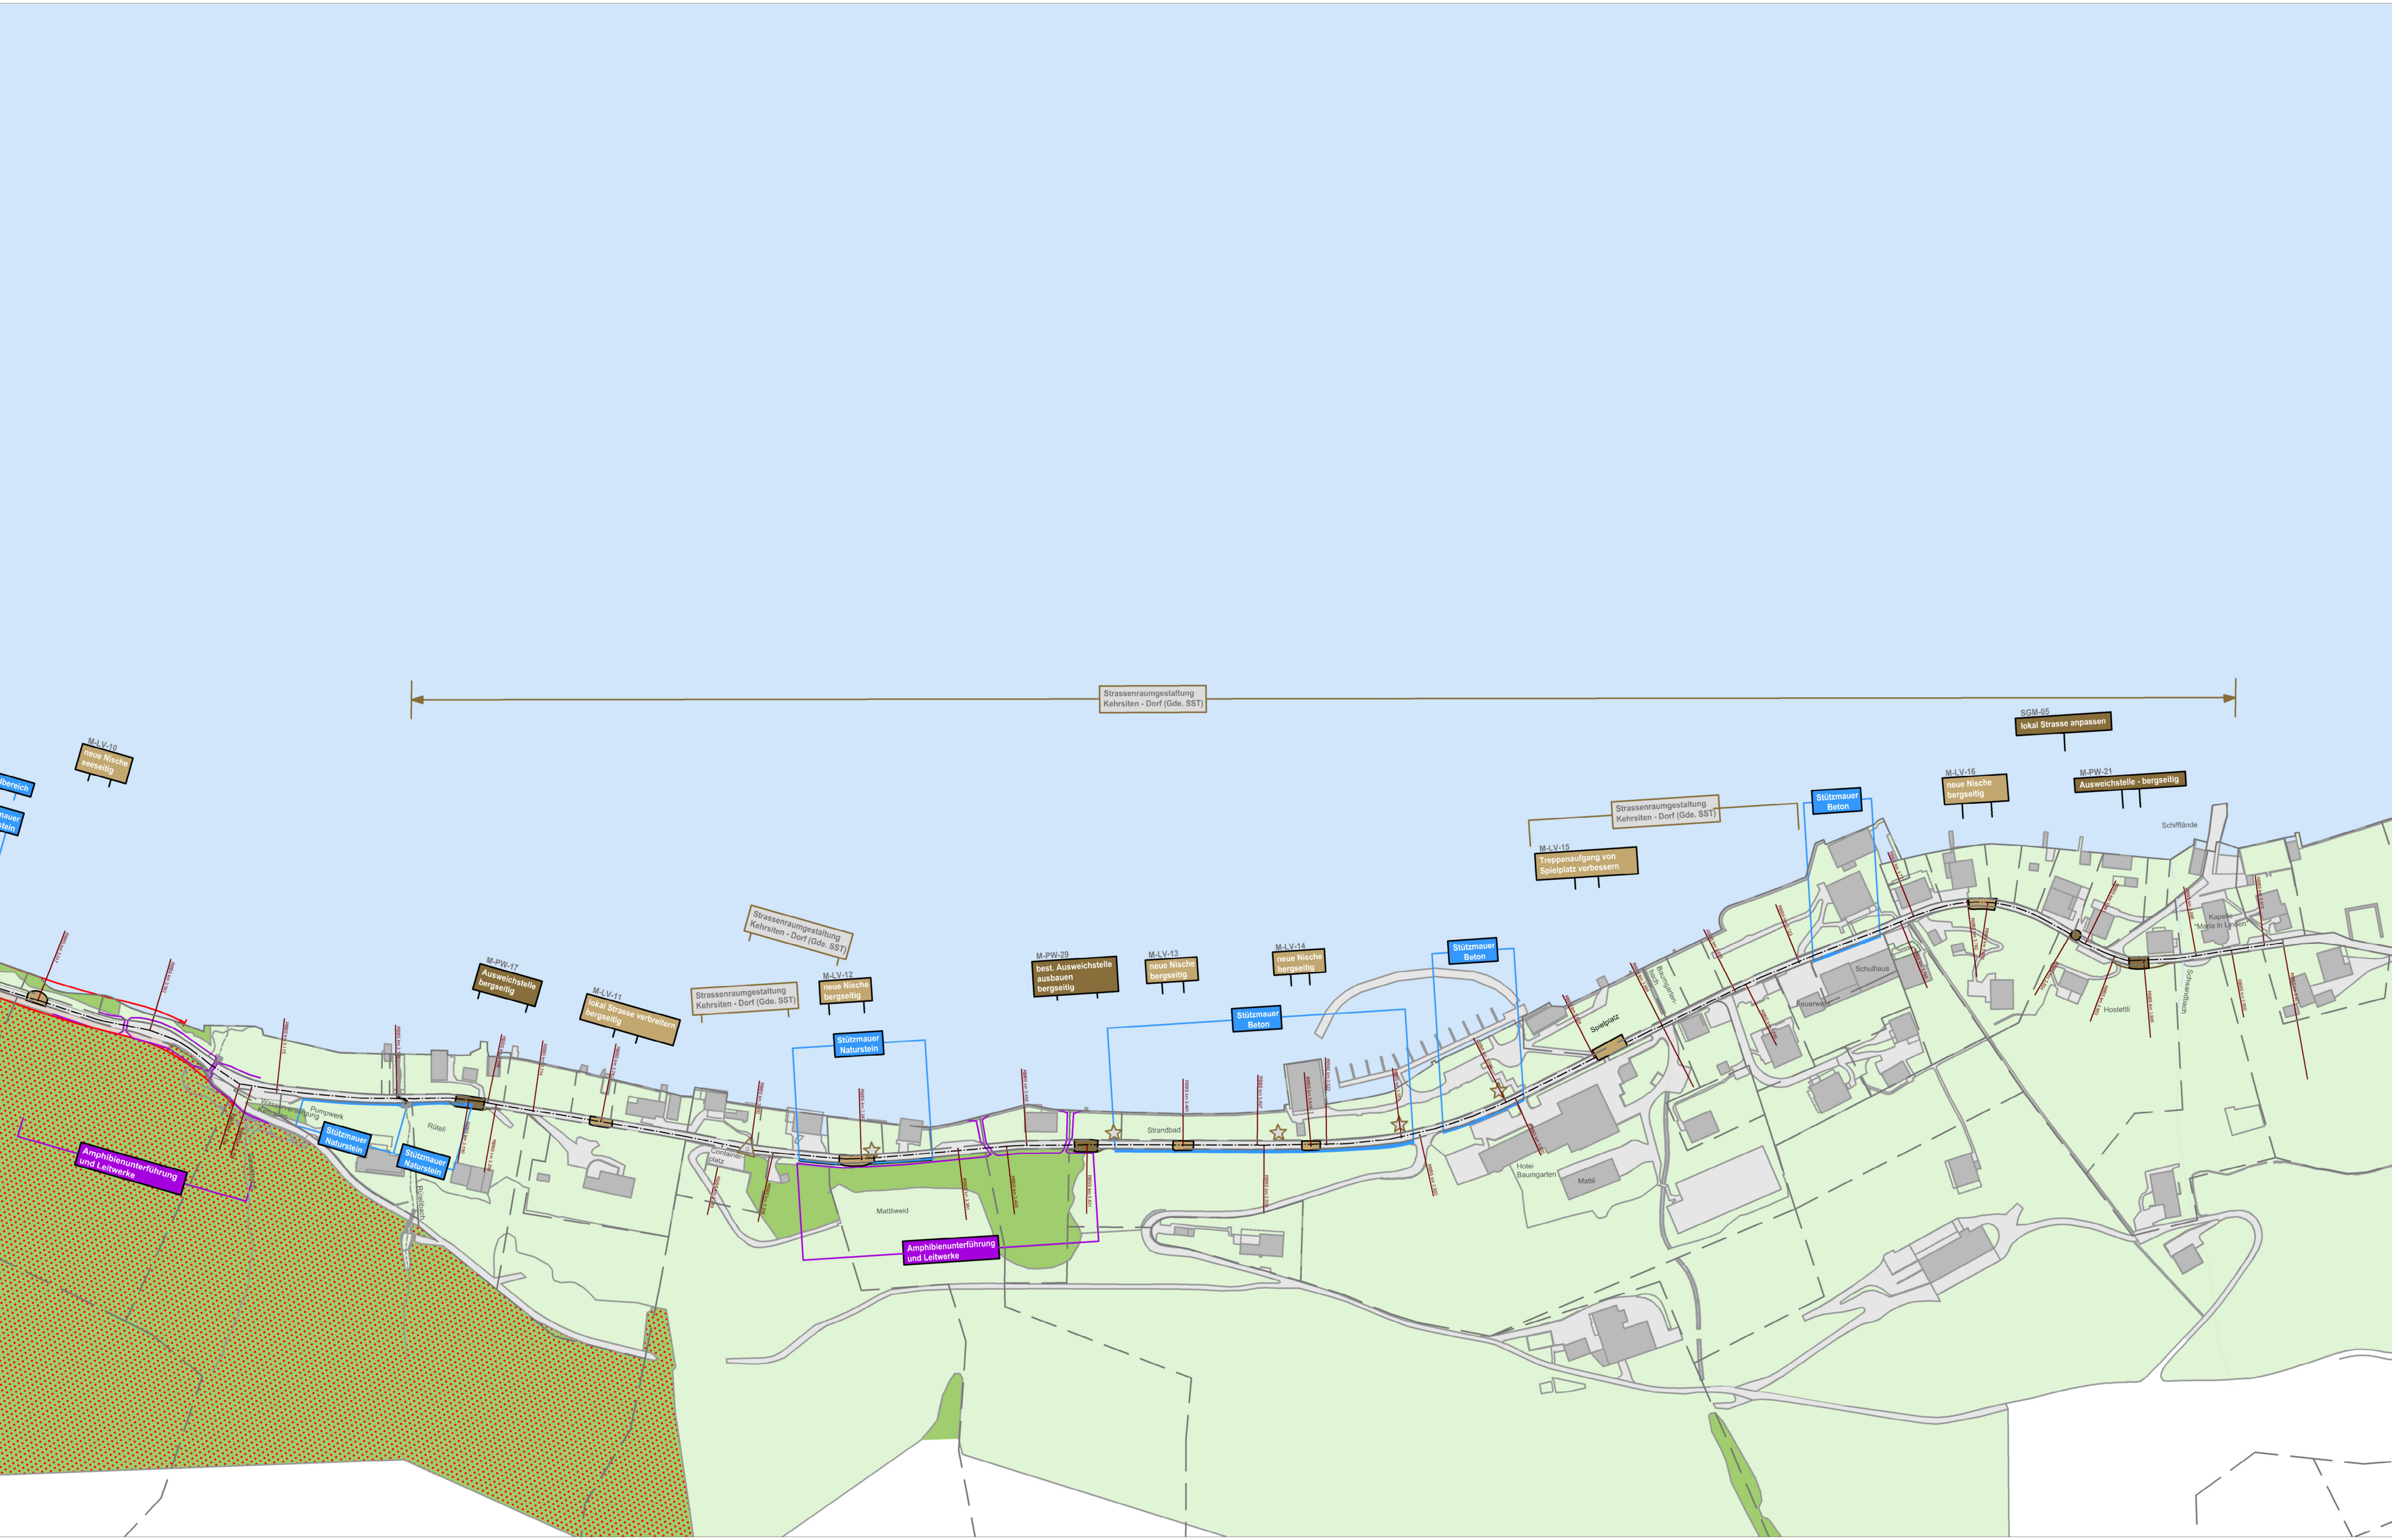

Strassenraumgestaltung Kehrsiten - Dorf (Gde. SST)
SGM-05
lokal Strasse anpassen
M-LV-10
neue Nische seeseitig
M-PW-17
Ausweichstelle bergseitig
M-LV-11
lokal Strasse verbreitern bergseitig
Strassenraumgestaltung Kehrsiten - Dorf (Gde. SST)
Strassenraumgestaltung Kehrsiten - Dorf (Gde. SST)
M-LV-12
neue Nische bergseitig
M-PW-29
best. Ausweichstelle ausbauen bergseitig
M-LV-13
neue Nische bergseitig
M-LV-14
neue Nische bergseitig
M-LV-15
Treppenaufgang von Spielplatz verbessern
Strassenraumgestaltung Kehrsiten - Dorf (Gde. SST)
Stützmauer Beton
M-LV-16
neue Nische bergseitig
M-PW-21
Ausweichstelle - bergseitig
Schifflände
Stützmauer Naturstein
Stützmauer Beton
Stützmauer Beton
Stützmauer Naturstein
Stützmauer Naturstein
Amphibienunterführung und Leitwerke
Amphibienunterführung und Leitwerke
Pumpwerk
Rüteli
Rütelibach
Container-platz
Mattliweid
Strandbad
Spielplatz
Baumgarten-bach
Schulhaus
Feuerwehr
Hotel Baumgarten
Mattli
Kapelle "Maria in Linden"
Hostettli
Schwandbach