



Inselsteine (Randabschlüsse auf Binderschicht geklebt)

Inselsteine Geometrie


Typ ①

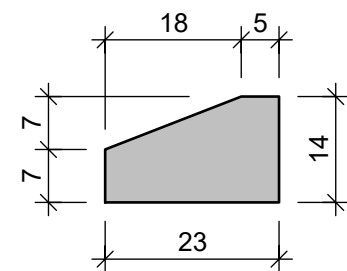

Typ ②

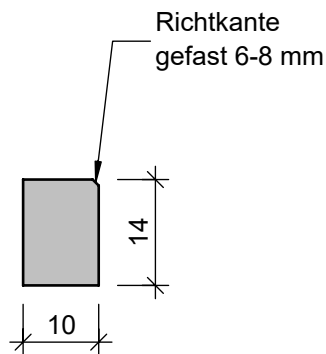


Typ ③

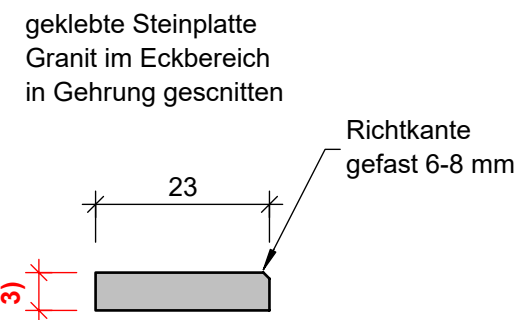


Inselsteine Schnitte


Typ ①

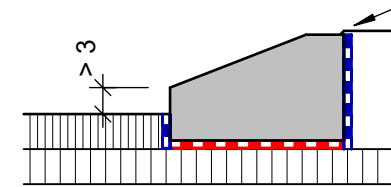



Typ ②

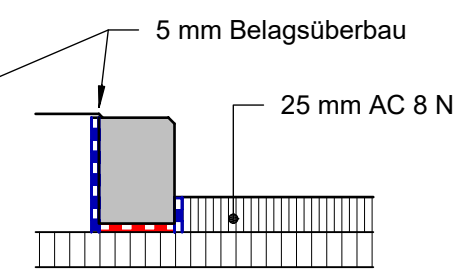

Typ ③

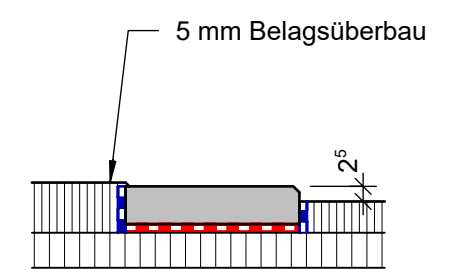

--- Spezialkleber (vollflächig) gemäss Steinlieferant
--- Voranstrich + Heissbitumen

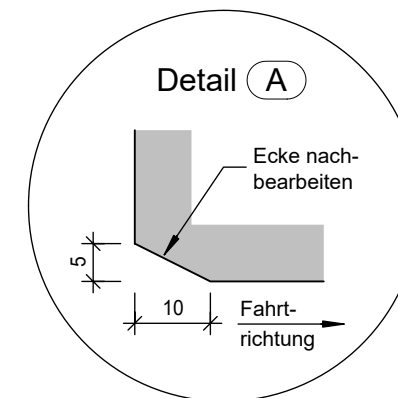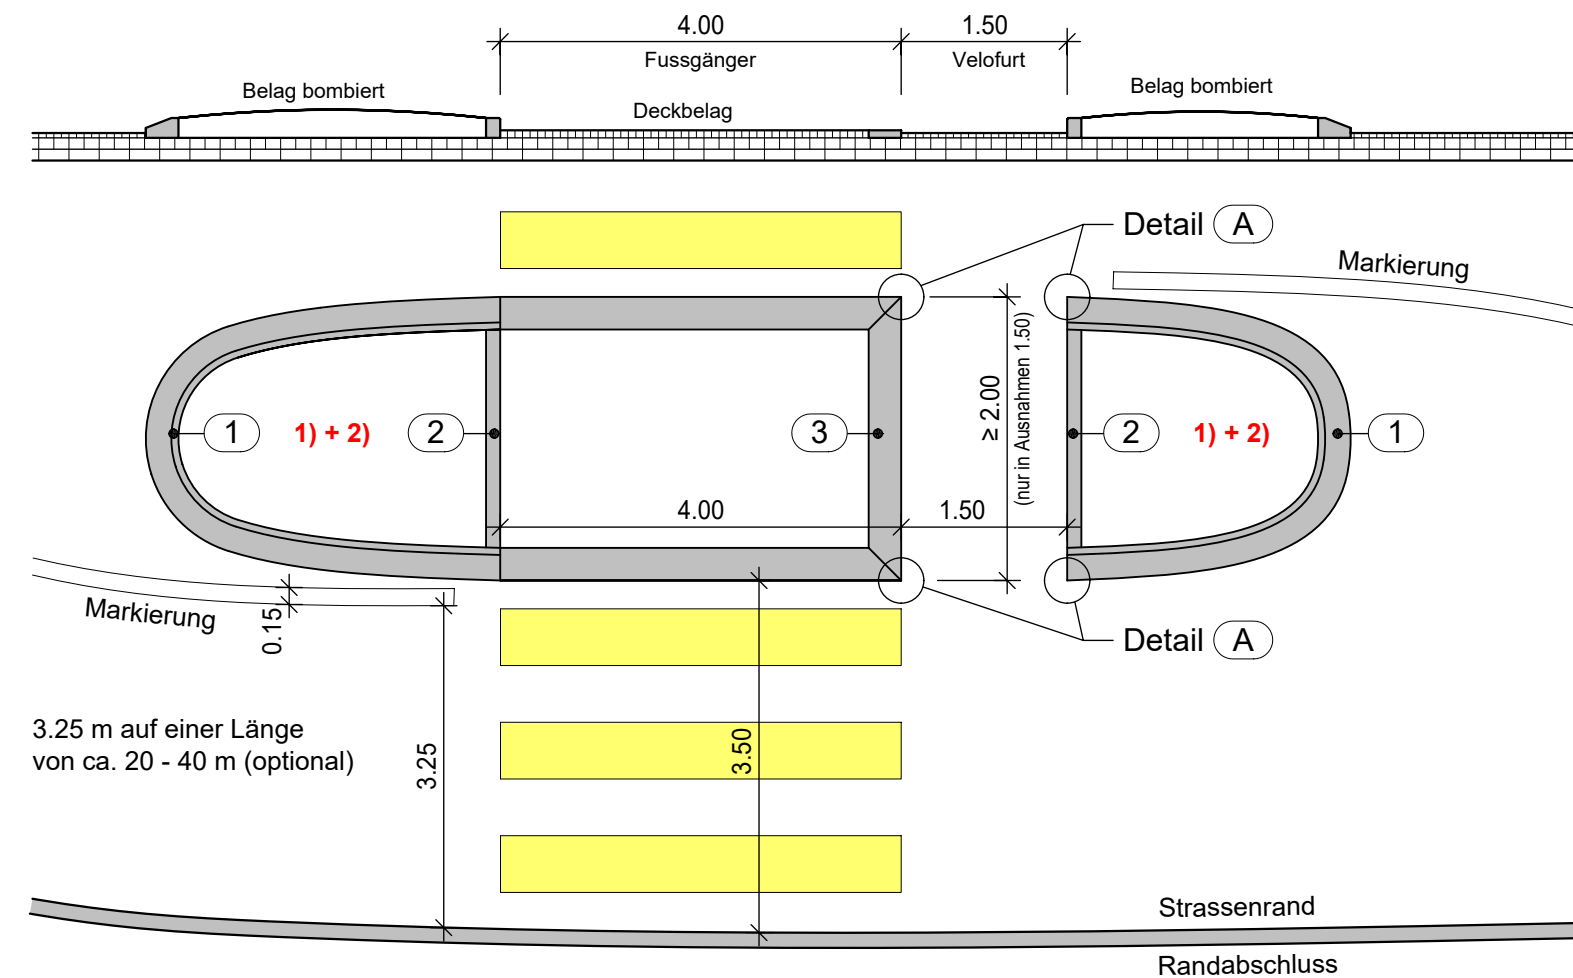

Bodenhülsen für Schneestangen gemäss Weisung SIT.

- 1) Ausführung mit Reihenpflasterung oder Belag (projektabhängig).
- 2) Inselfostenfundament gemäss Normal 201.201
- 3) Höhe Steinplatte projektbezogen. Anschlag 2.5 cm.