


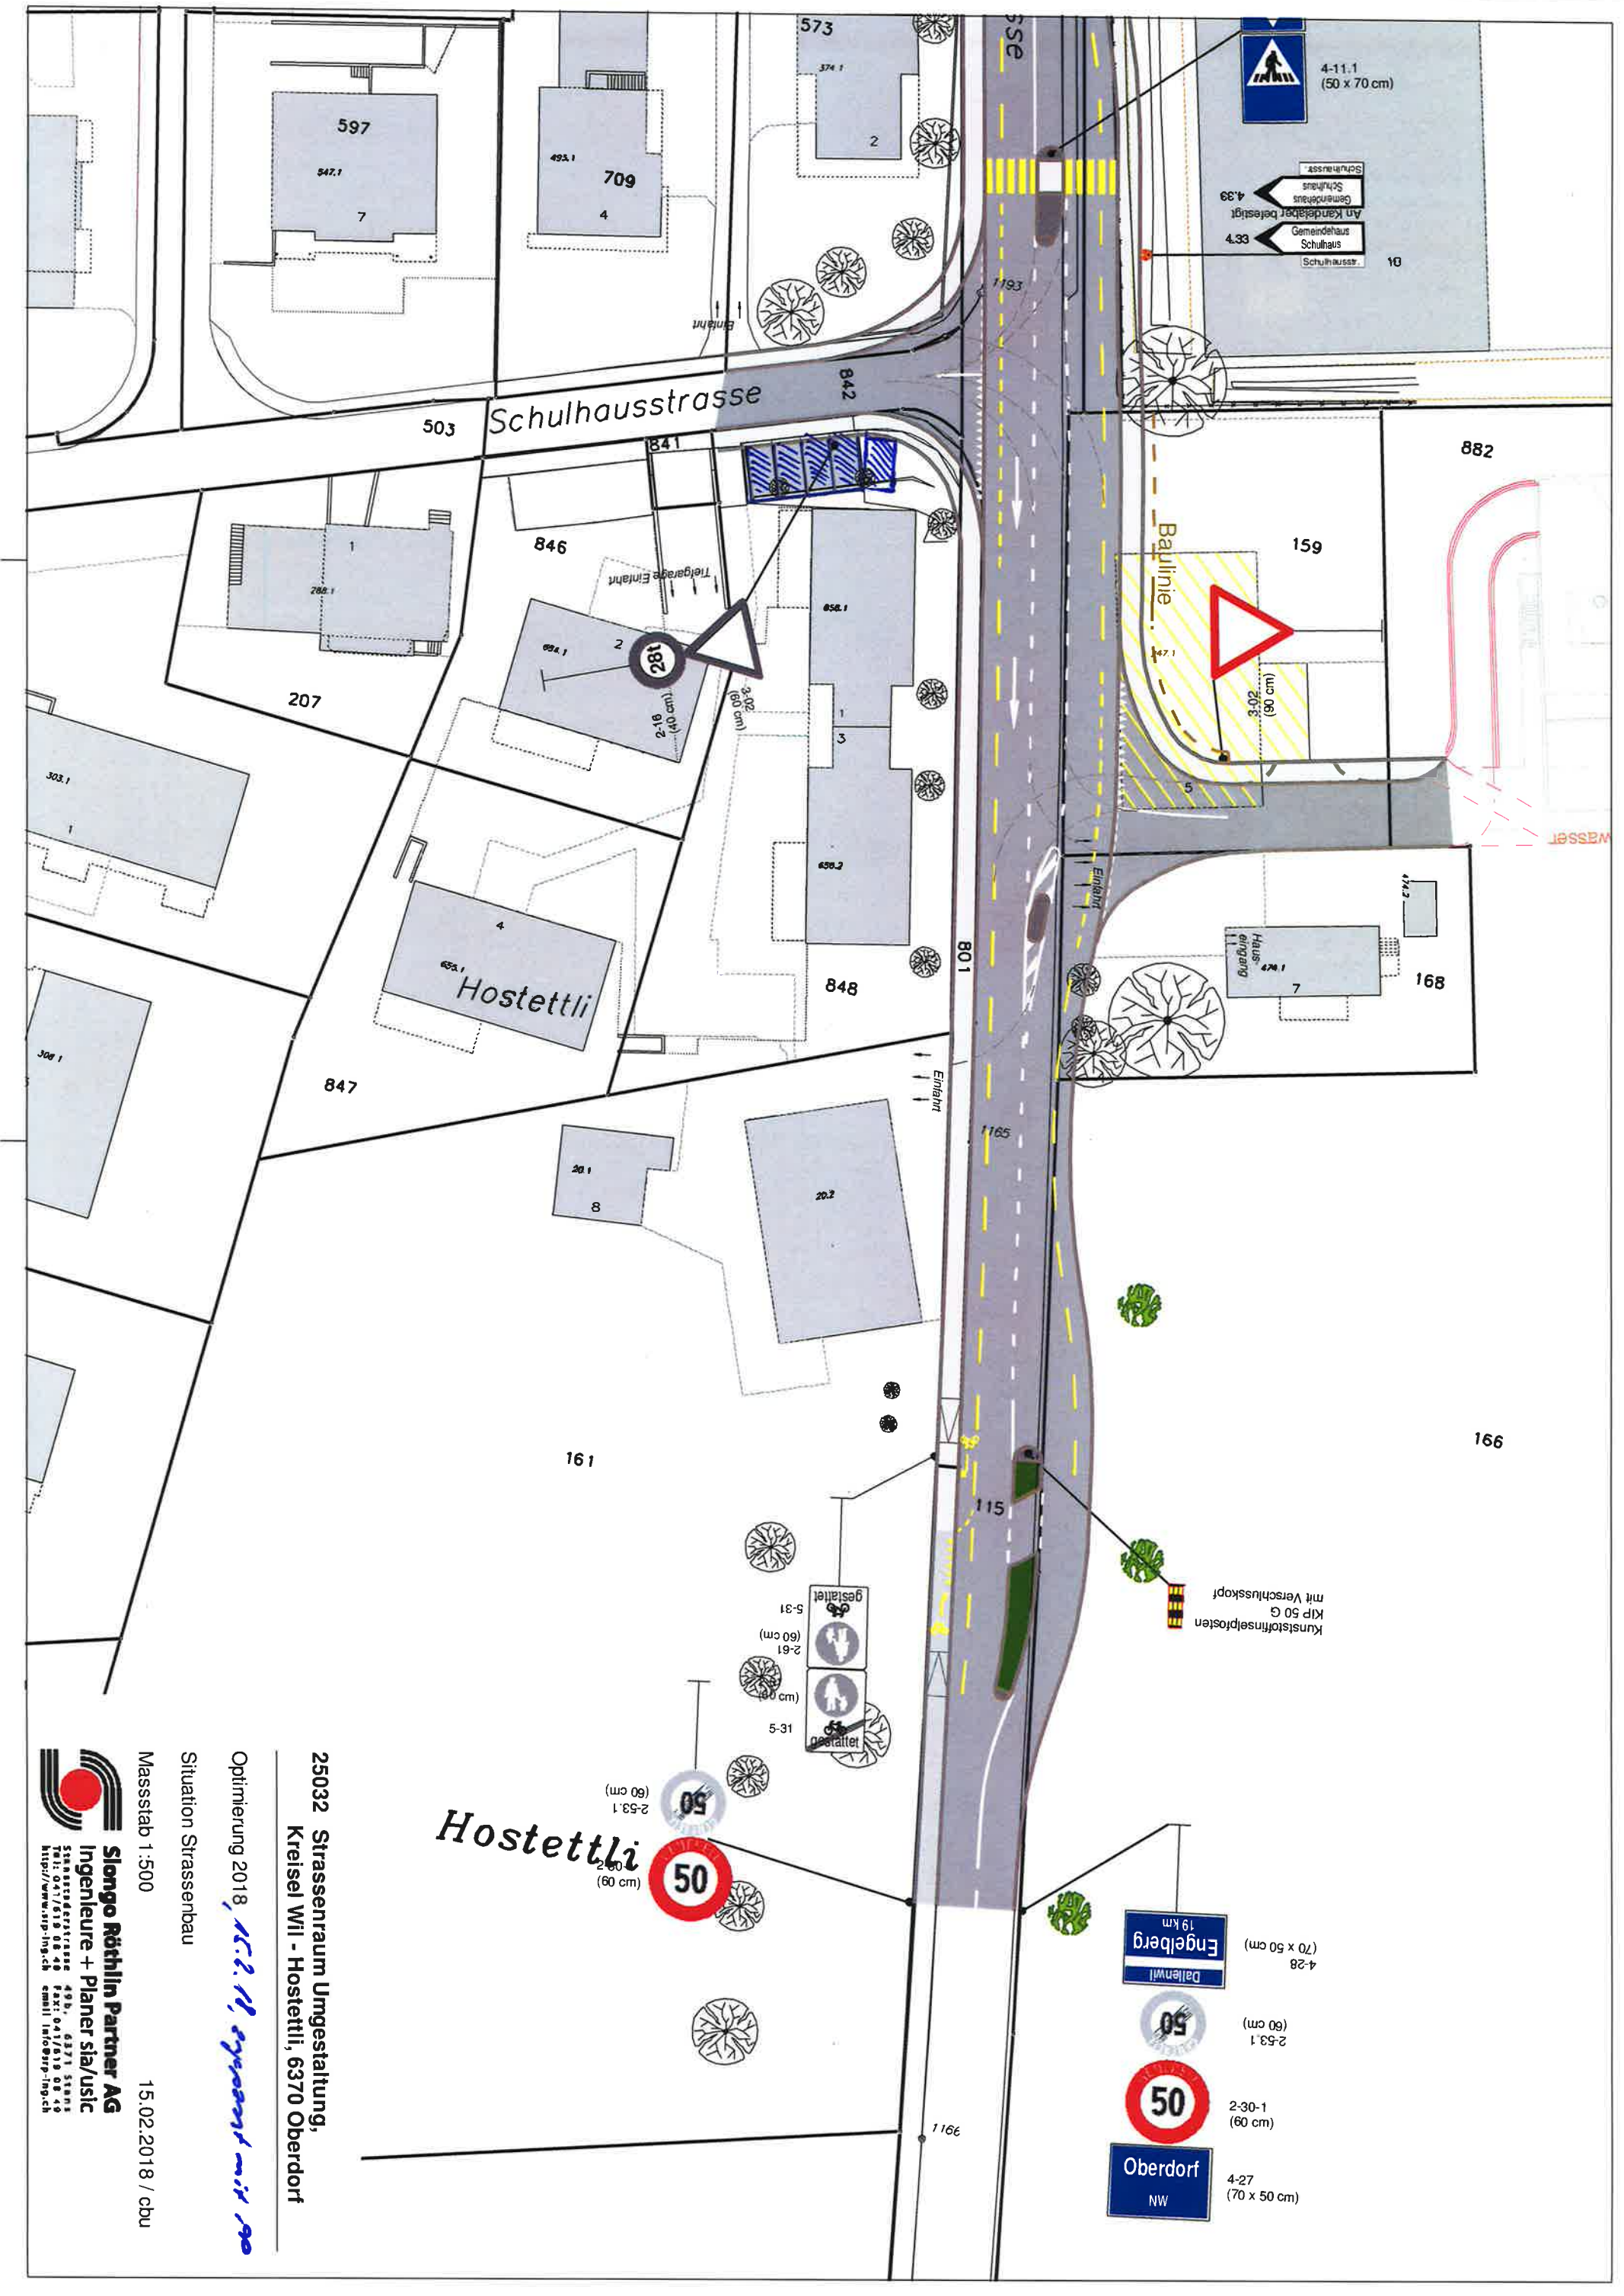

25032 Strassenraum Umgestaltung,
Kreisel Wil - Hostettli, 6370 Oberdorf

Optimierung 2018, *15.2.18, angepasst mit 100*

Situation Strassenbau

Massstab 1:500

15.02.2018 / cbu

Siongo Röhlin Partner AG
Ingenieure + Planer sia/usic
Strossenstrasse 49B, 6371 Stans
Tel: 041/619 08 40 Fax: 041/619 08 40
http://www.srp-ing.ch email: info@srp-ing.ch