
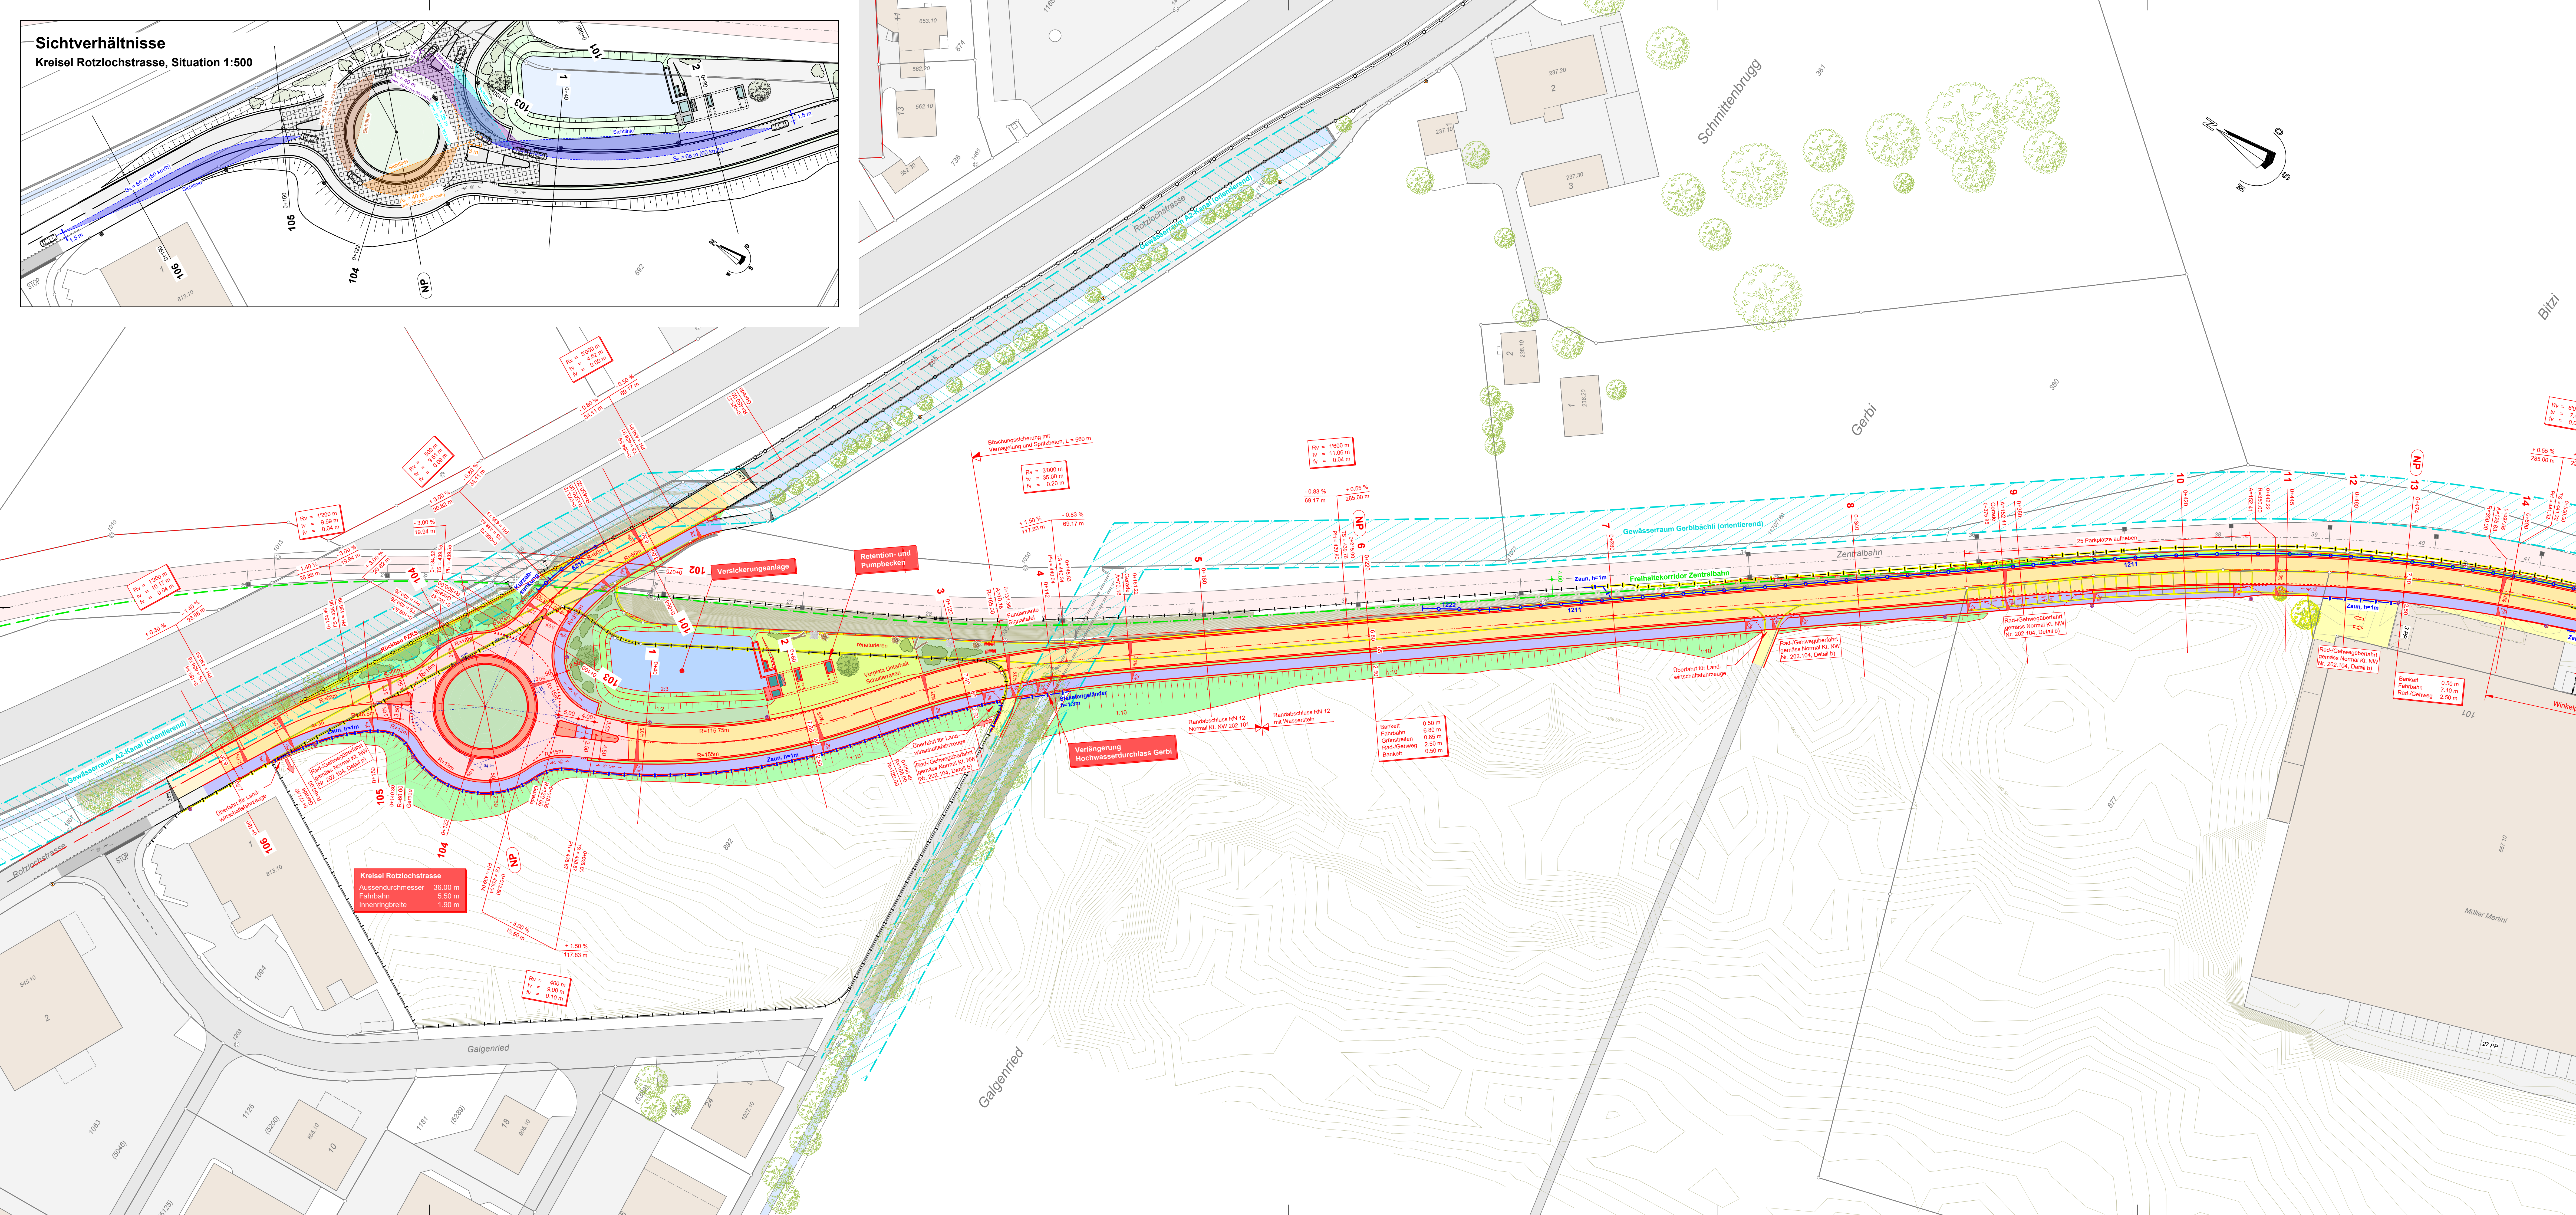


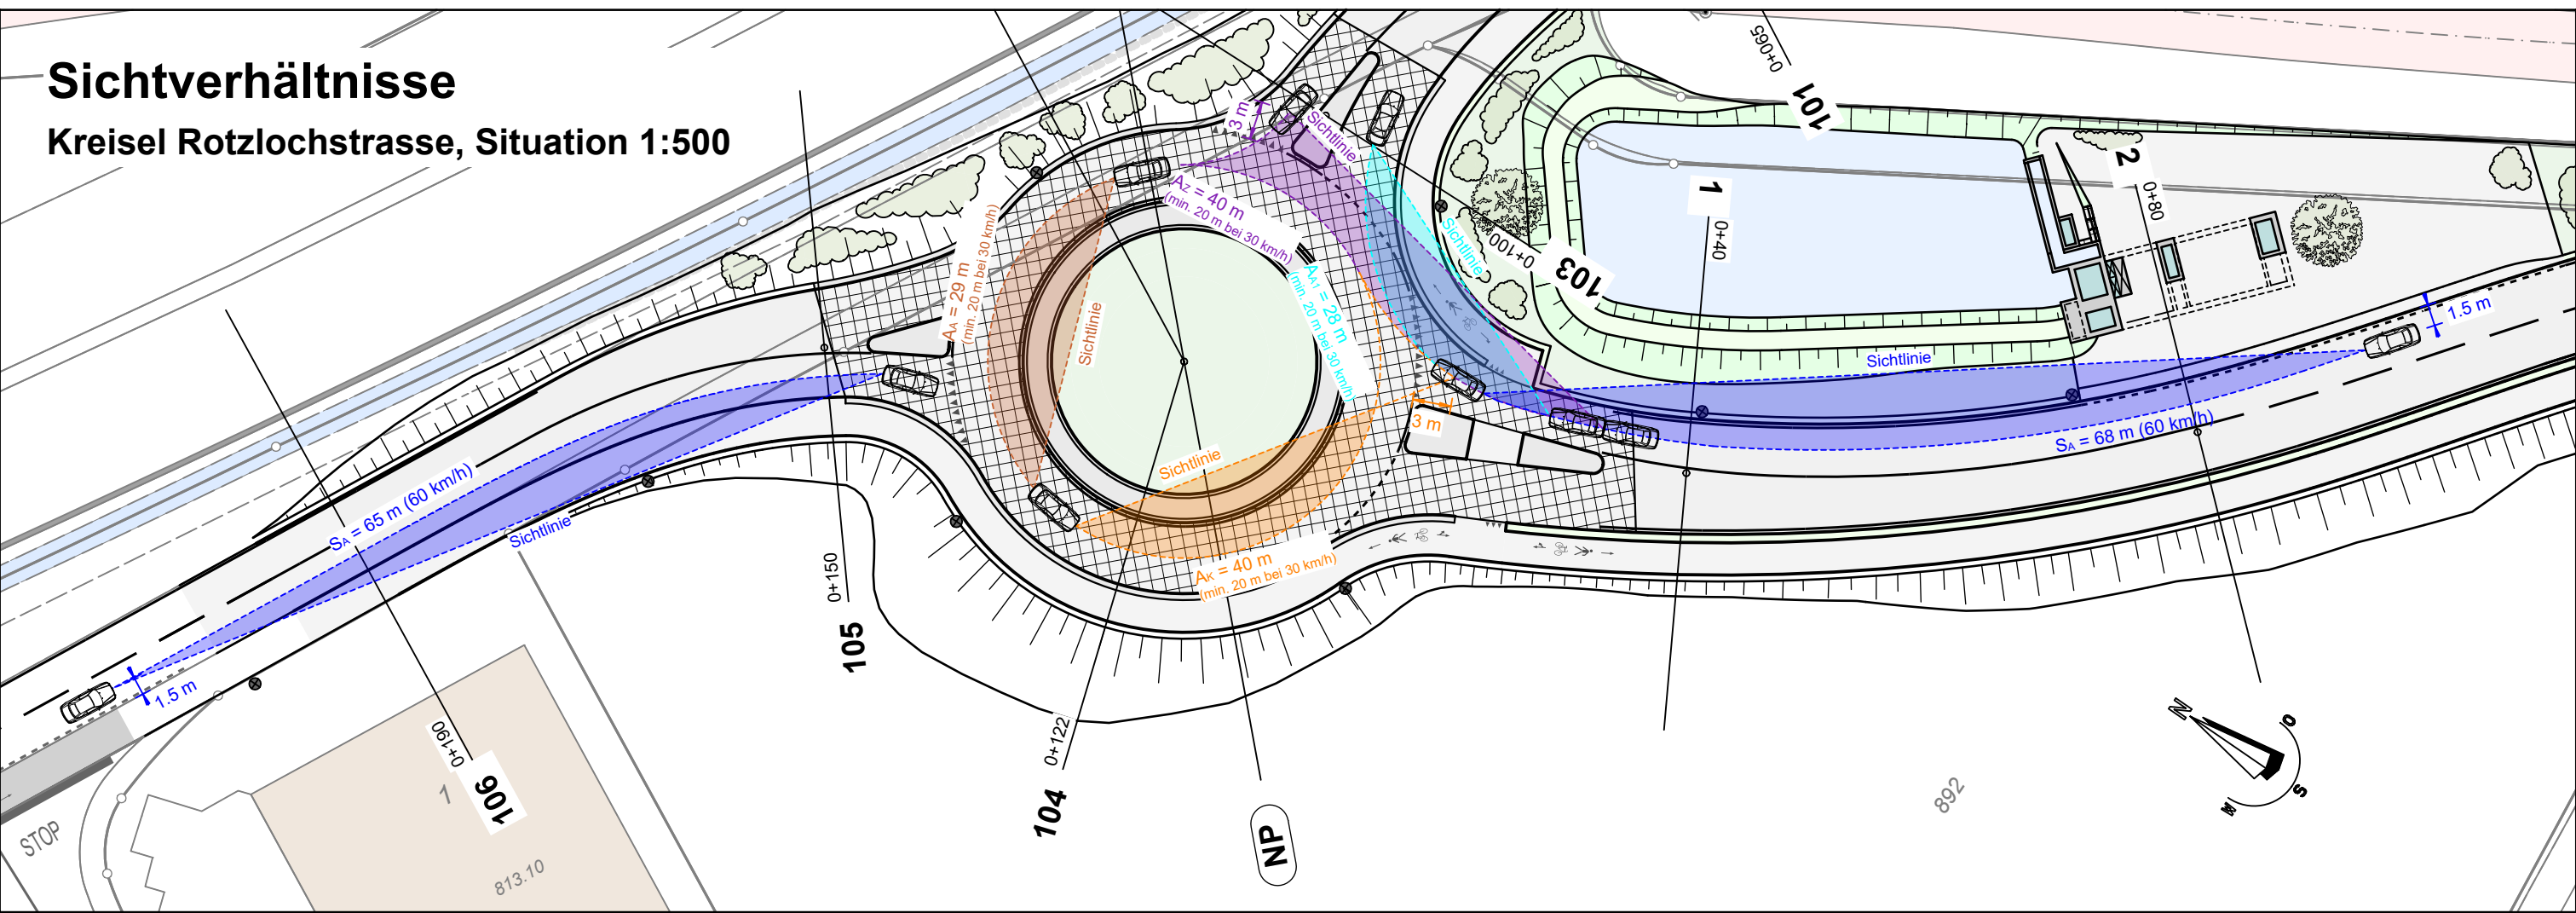

LEGENDE	
Geometrische Signaturen	Gebäude
	Strasse
	Vorgelände
	Trottoir
	Gewässer
Strassenprojektsignaturen	Wald
	Zentralbahn
Fahrzeugrückhaltesystem / Zäune	
— — —	best. Zaun
— — —	best. Zaun abbrechen
— — —	proj. Zaun
— — —	best. Fahrzeugrückhaltesystem
— — —	best. Fahrzeugrückhaltesystem abbrechen
— — —	proj. Fahrzeugrückhaltesystem
— — —	Anfang / Ende Systemlänge / Systemnummer
Beleuchtung	
— — —	best. Kandelaber
— — —	proj. Kandelaber
Bäume / Büsche / Kleinststrukturen	
— — —	best. Bäume
— — —	Baum roden
— — —	neuer Baum
— — —	neue Einzelsträucher / Gruppen
— — —	Asthaufen
— — —	Steinhaufen
— — —	Baumstämme
best. Geländemodell	
— — —	Höhenkurve, Äquidistanz: 0.50
— — —	Höhenkurve, Äquidistanz: 0.05

Kanton
NÖWALDEN

Bauverwaltung
AMT FÜR MOBILITÄT

Bürostrasse 1, Postfach 1241, 6371 Stans
041 618 12 00, www.nwd.ch

Projektdaten

Kantonsstrasse KH11
Gemeinde Stans
km 00.00 - 01.00

Projektbezeichnung

KH11 00.00 - 01.00 STA
Entlastungsstrasse Stans West

Planinhalt

Strassenbau

Situation 1:500, km 00.00 - 00.50

Phase

Auflageprojekt

Projektverfasser	CES Bauplaner AG Seestrasse 34 6052 Hergiswil Telefon 041 632 50 30 Telefax 041 632 50 32	Bauherr	Baudirektion Nöwanden vertritten durch AMO 6371 Stans Telefon 041 618 72 02 Telefax 041 618 72 25
Format	60 x 147	Dokument - / Plan - Nr.	2.3 / 1717 - 2101A
Datum	20.08.2021	Abgabe	2.3.1717-2101A Strassenbau, Situation 1:500, km 00.00-00.50.pdf
Gezeichnet	Zum	Bezugsquelle	GIS Daten AG
Geprüft	Zum	Bezugsquelle	GIS Daten AG
Grunddaten:	Stand:	Revisions:	Planauflage / FZRS von km 0+235 - 0+685 / Mittelinsel Kreisel Rotzlochstrasse / KH11: vertikale Linienführung von km 0+215 - 0+651 geändert
AV-Daten	19.03.2021		
Veränderungen	13.03.2017		
Geländemodell			
Änderungsindex:	Datum/Ersteller:		
a	29.10.2021 / j		
b	-		
c	-		
d	-		
Bemerkung			
-			
Alpian			