


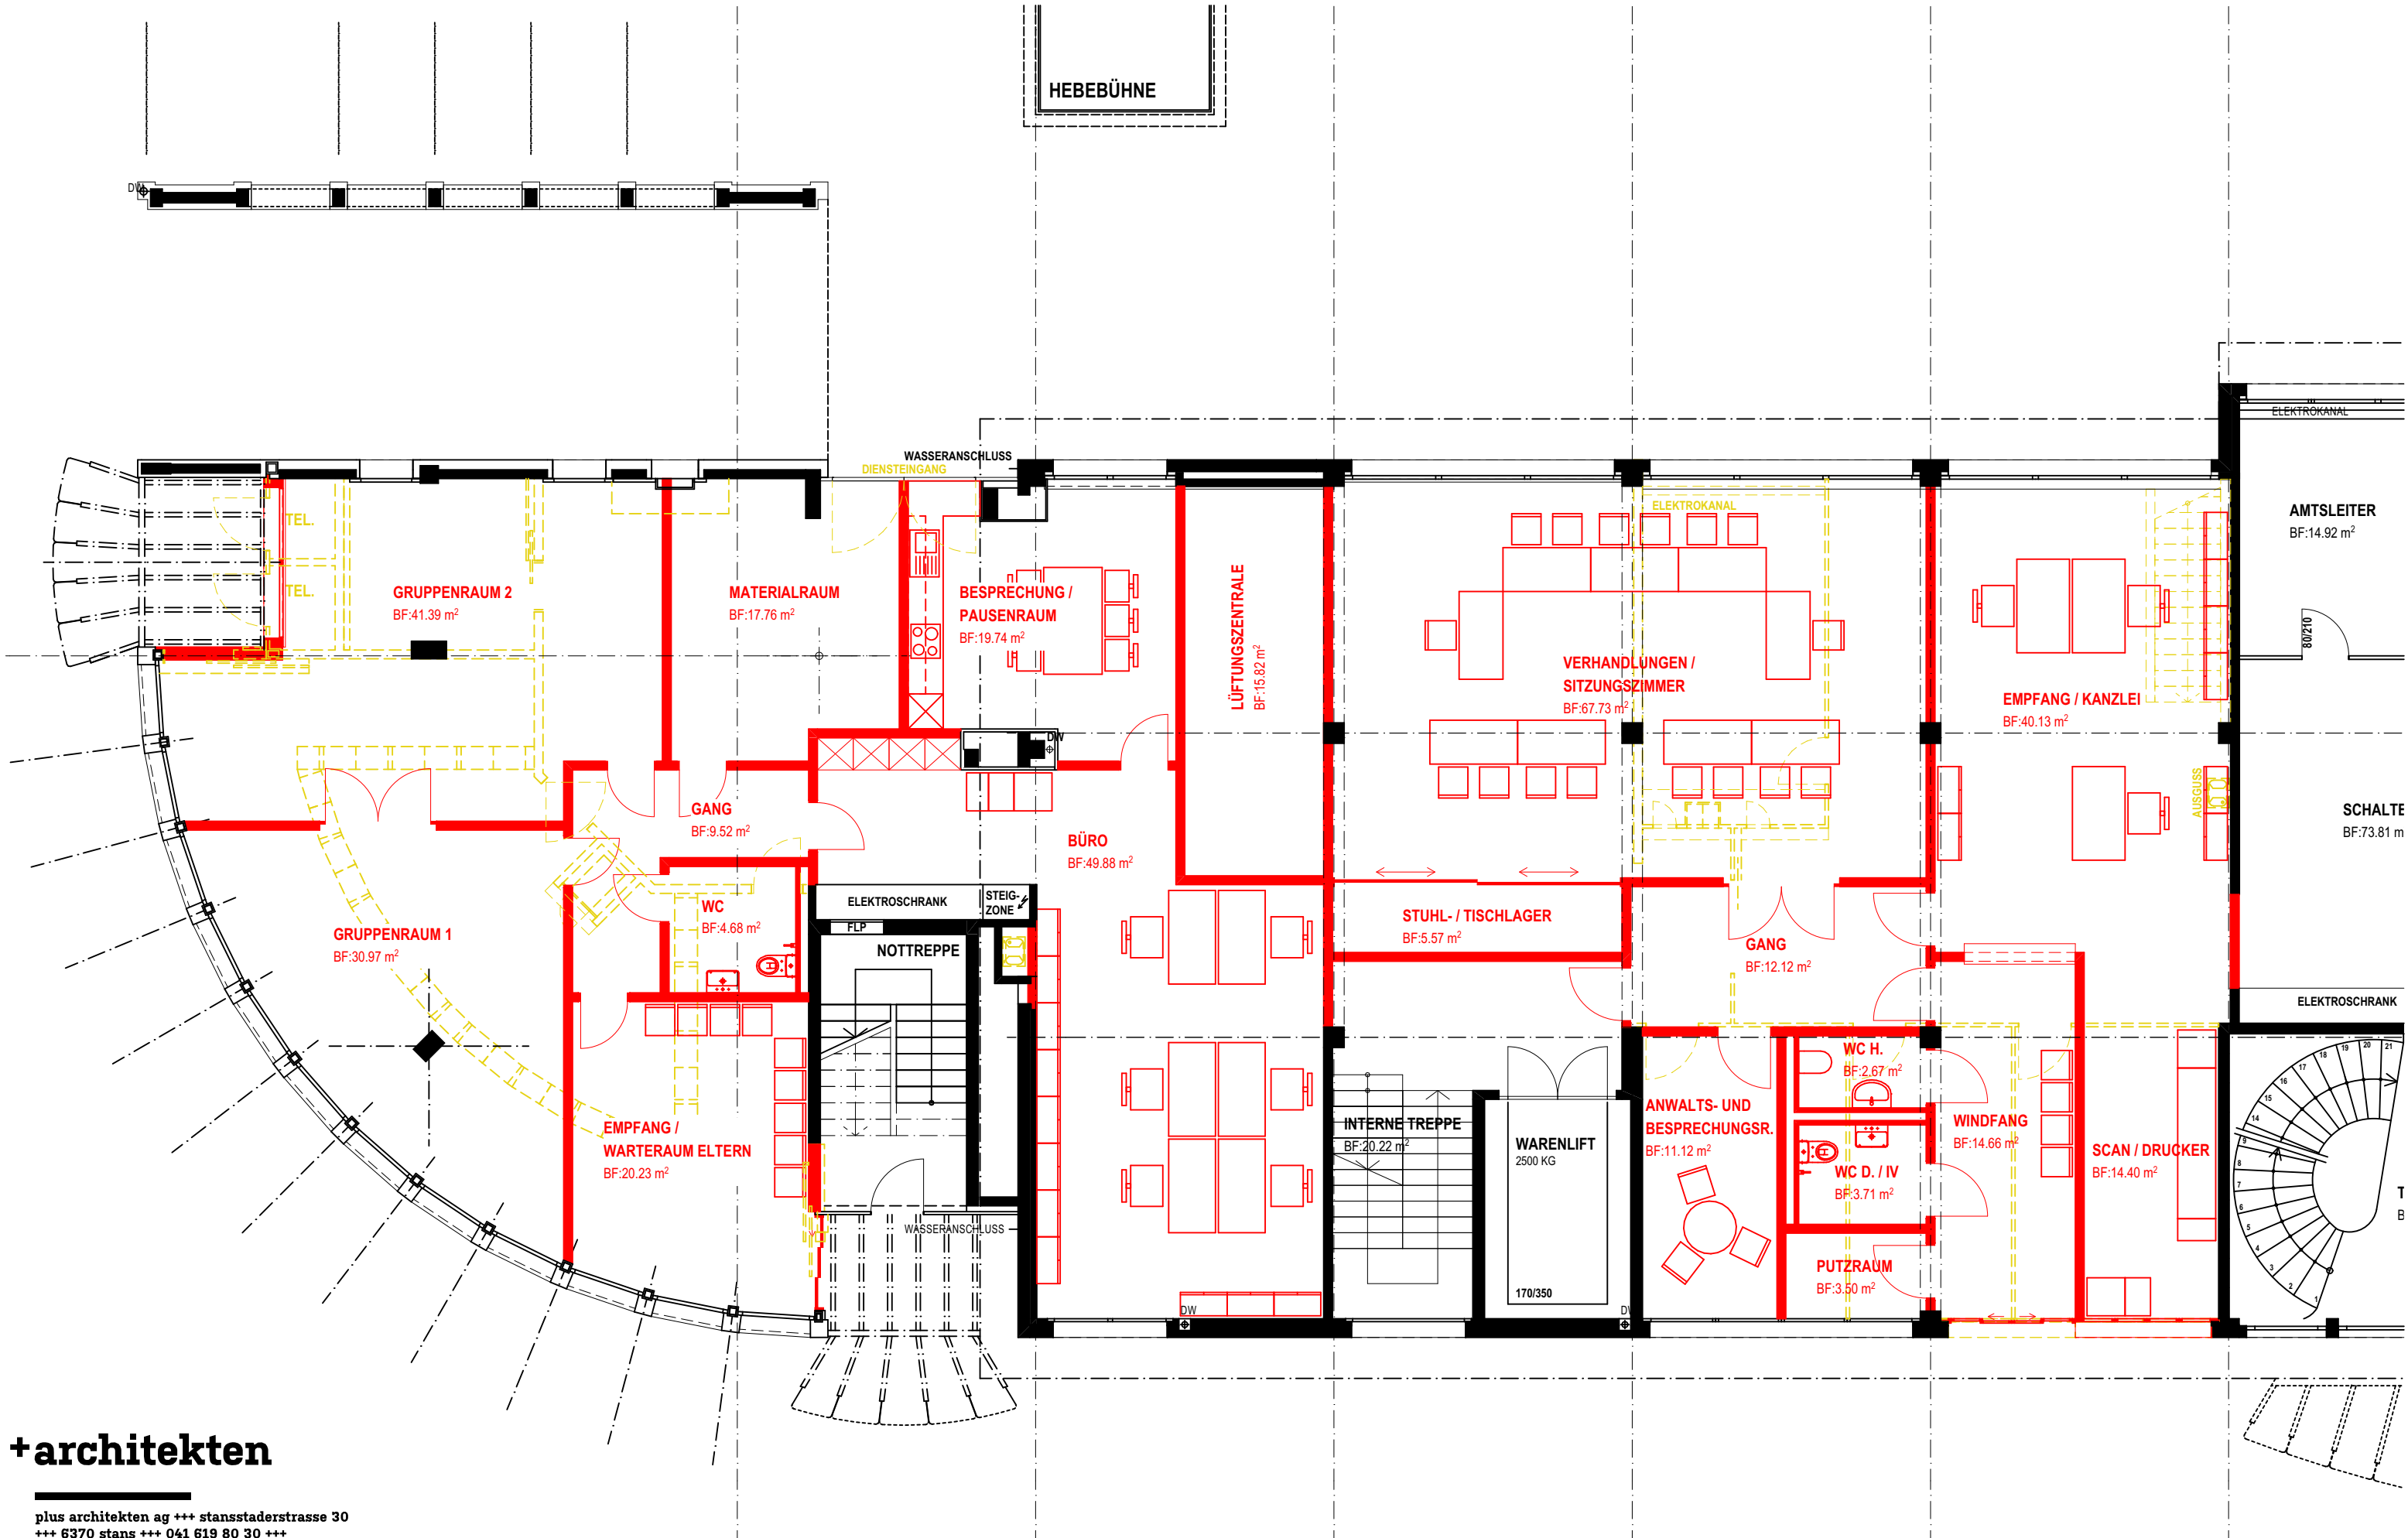

+architekten

plus architekten ag +++ stansstaderstrasse 30
+++ 6370 stans +++ 041 619 80 30 +++
info@plusarchitekten.ch +++ plusarchitekten.ch

FLÄCHENSTUDIE POSTGEBÄUDE, 6370 STANS

ERDGESCHOSS - VARIANTE 7 - 1:100