

Hochwasserschutz Buholzbach

Auflageprojekt

Übersichtsplan

Situation 1:1'000

Auftraggeber:








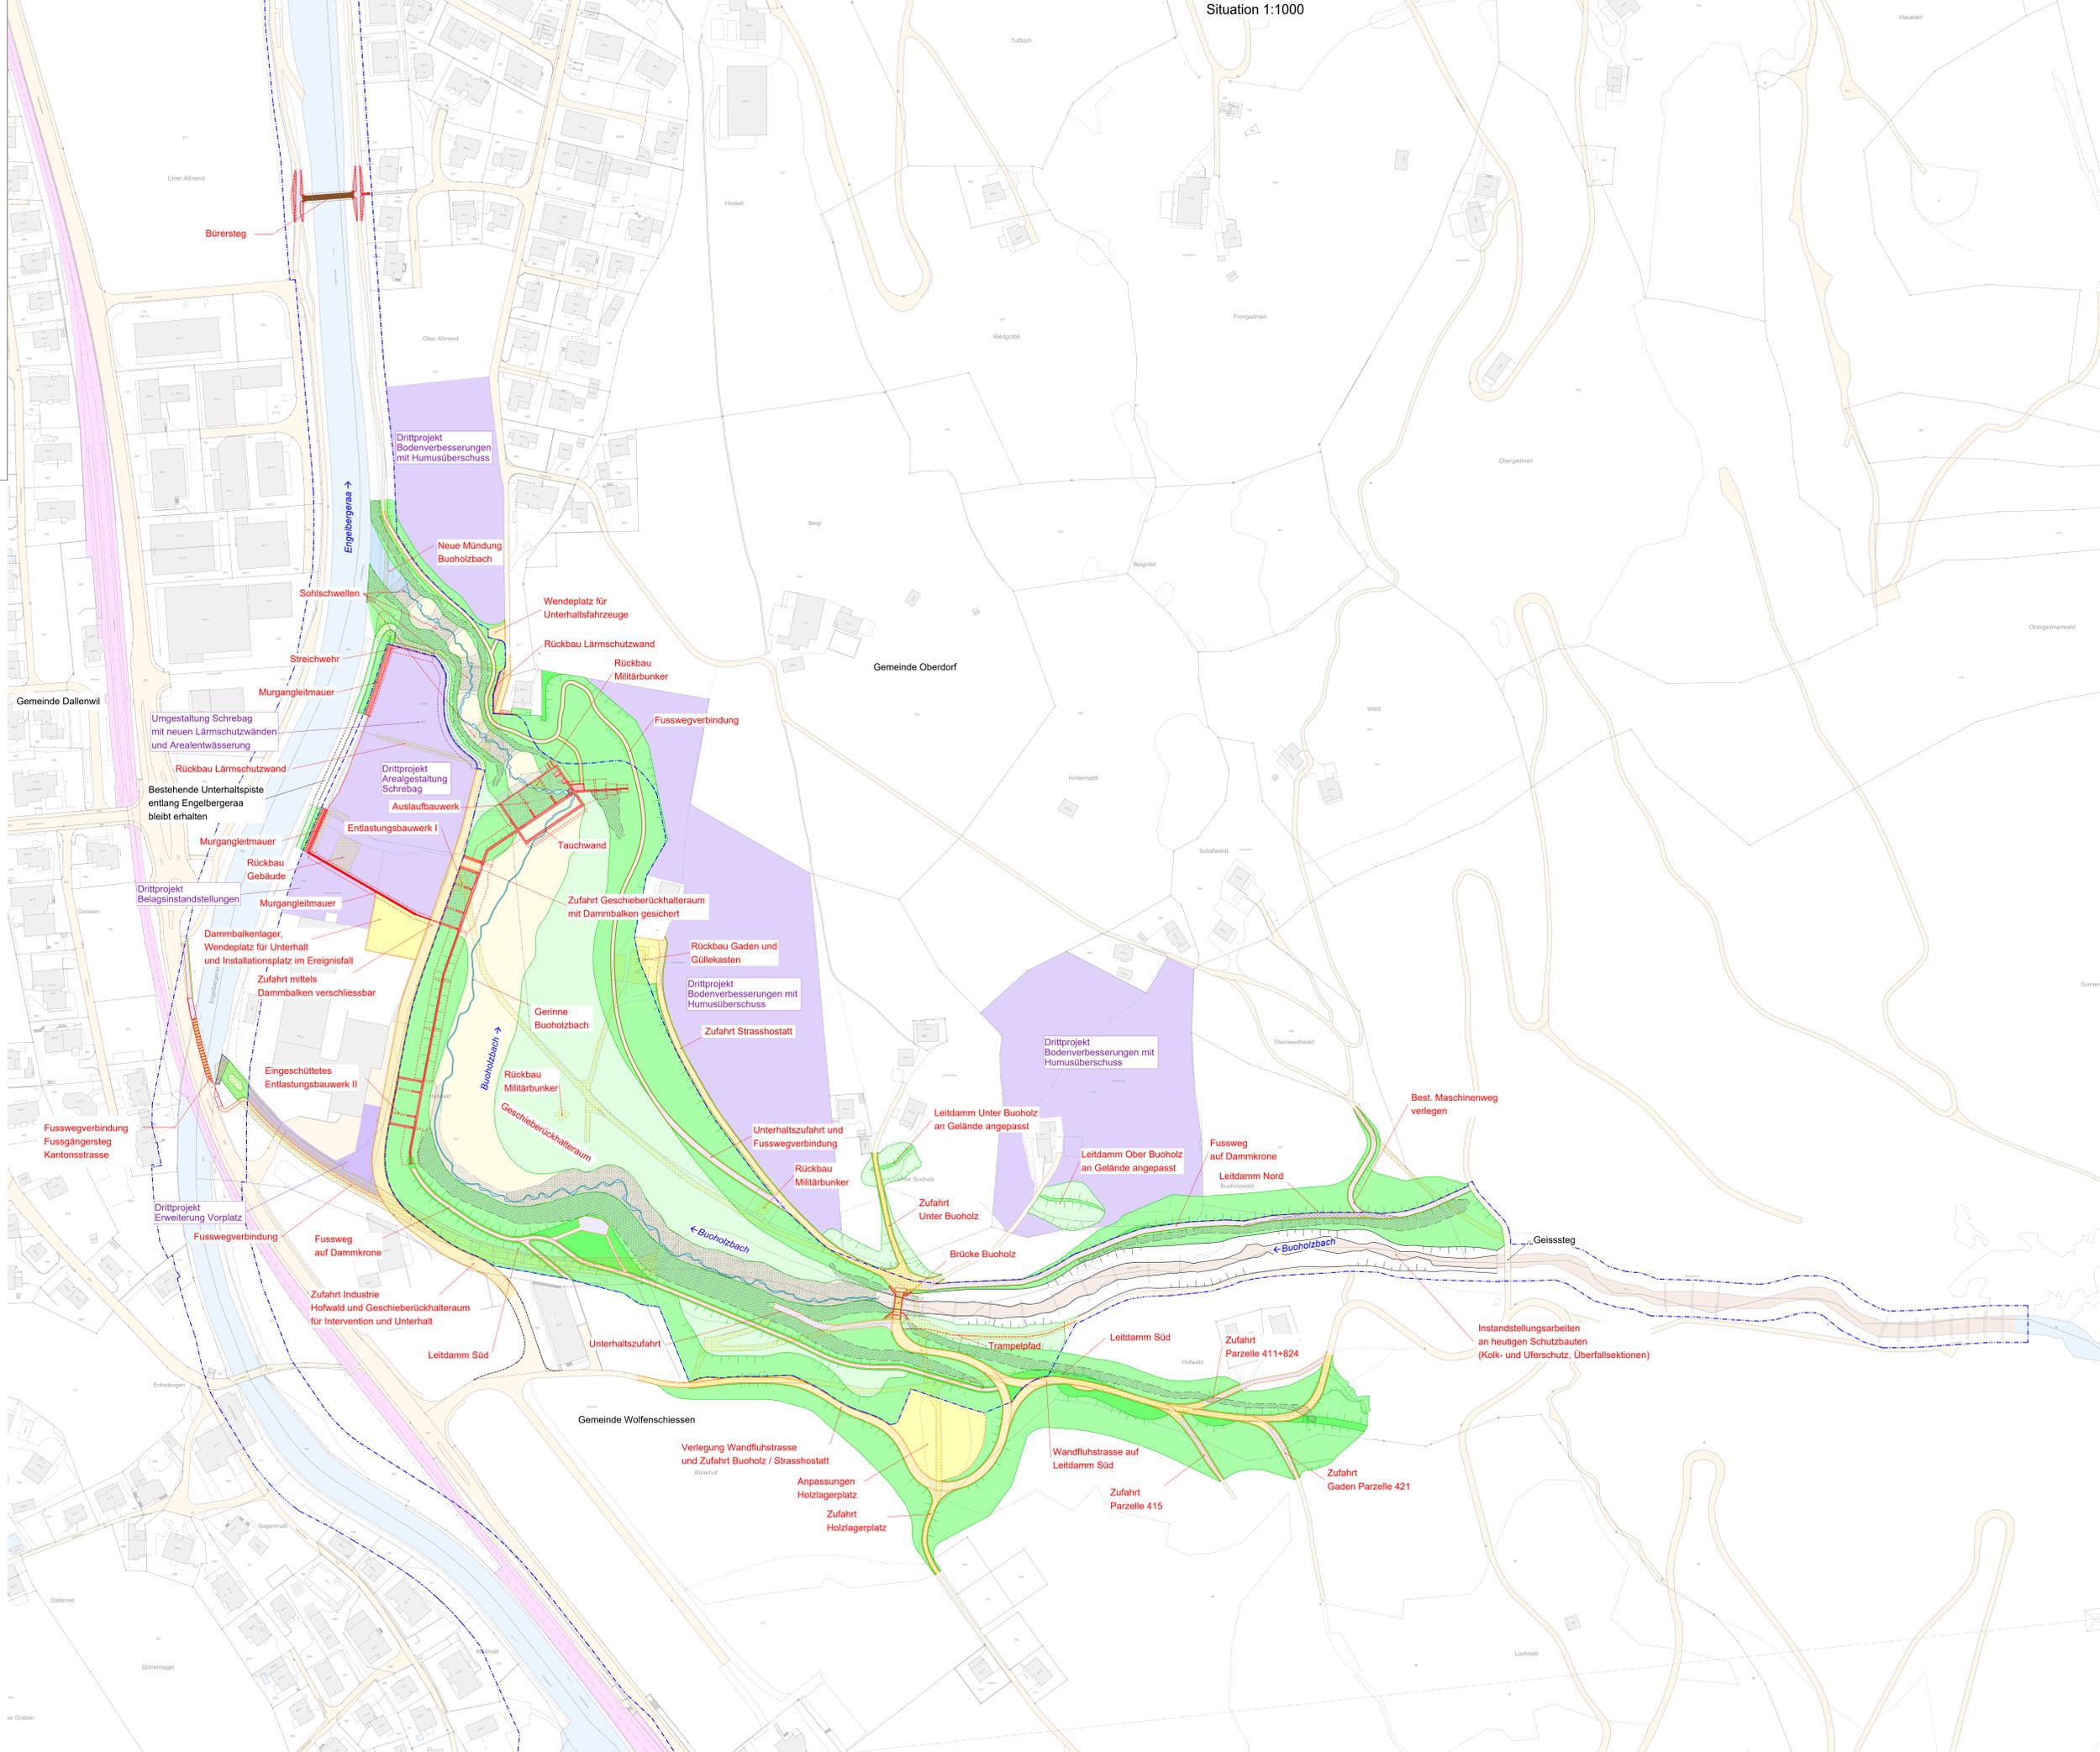

Übersichtsplan





Situation 1:1000

