

Hochwasserschutz Buoholzbach

Bauprojekt

Abflusskorridorplan

Situation 1:2'000

Auftraggeber:

Bauherrschaft:
Landwirtschafts- und
Umweltdirektion Kanton Nidwalden
Amt für Wald und Naturgefahren
Stansstadterstrasse 59
Postfach 1251
6371 Stans

Projektleiter Bauherr:
**KIBBLING + ZBINDEN AG**
INGENIEURE PLANER USIC
Tempelstr. 8A
3608 Thun
www.kzag.ch
Fon 033 334 20 50
martin.andres@kzag.ch

Stv. Projektleiter Bauherr:
INDERGAND AG
Bauherrenunterstützung
Raumplanung – Planungs-/Baurecht
Hofstettweg 5
6064 Kerns
www.indergand-ag.ch
Fon 079 257 03 39
u.indergand@indergand-ag.ch



Projektbearbeitung:

Bauingenieur:
**SCHUBIGER AG**
Müliweg 2
6052 Hergiswil
www.schubiger-nw.ch
Fon 041 632 66 22
Fax 041 632 66 29
info@schubiger-nw.ch

Hydraulik / Geschiebe:
beffa tognacca gmbh
A San Rocco
6702 Claro
ctognacca@fluvial.ch
Fon 091 863 44 41

Umwelt:
**tensor**
Heubachstr. 61
8810 Horgen
www.tensor.ch
Fon 076 334 39 45

Datum:	erst.	Gepr.	Anlage Nummer	Format:	840 / 594
01.09.2023	ank	dr			
a 12.12.2023	rbg	dr			
b 12.04.2024	rbg	dr			
			7.3	2287 - 404 b	

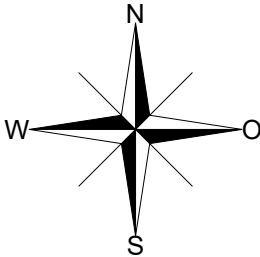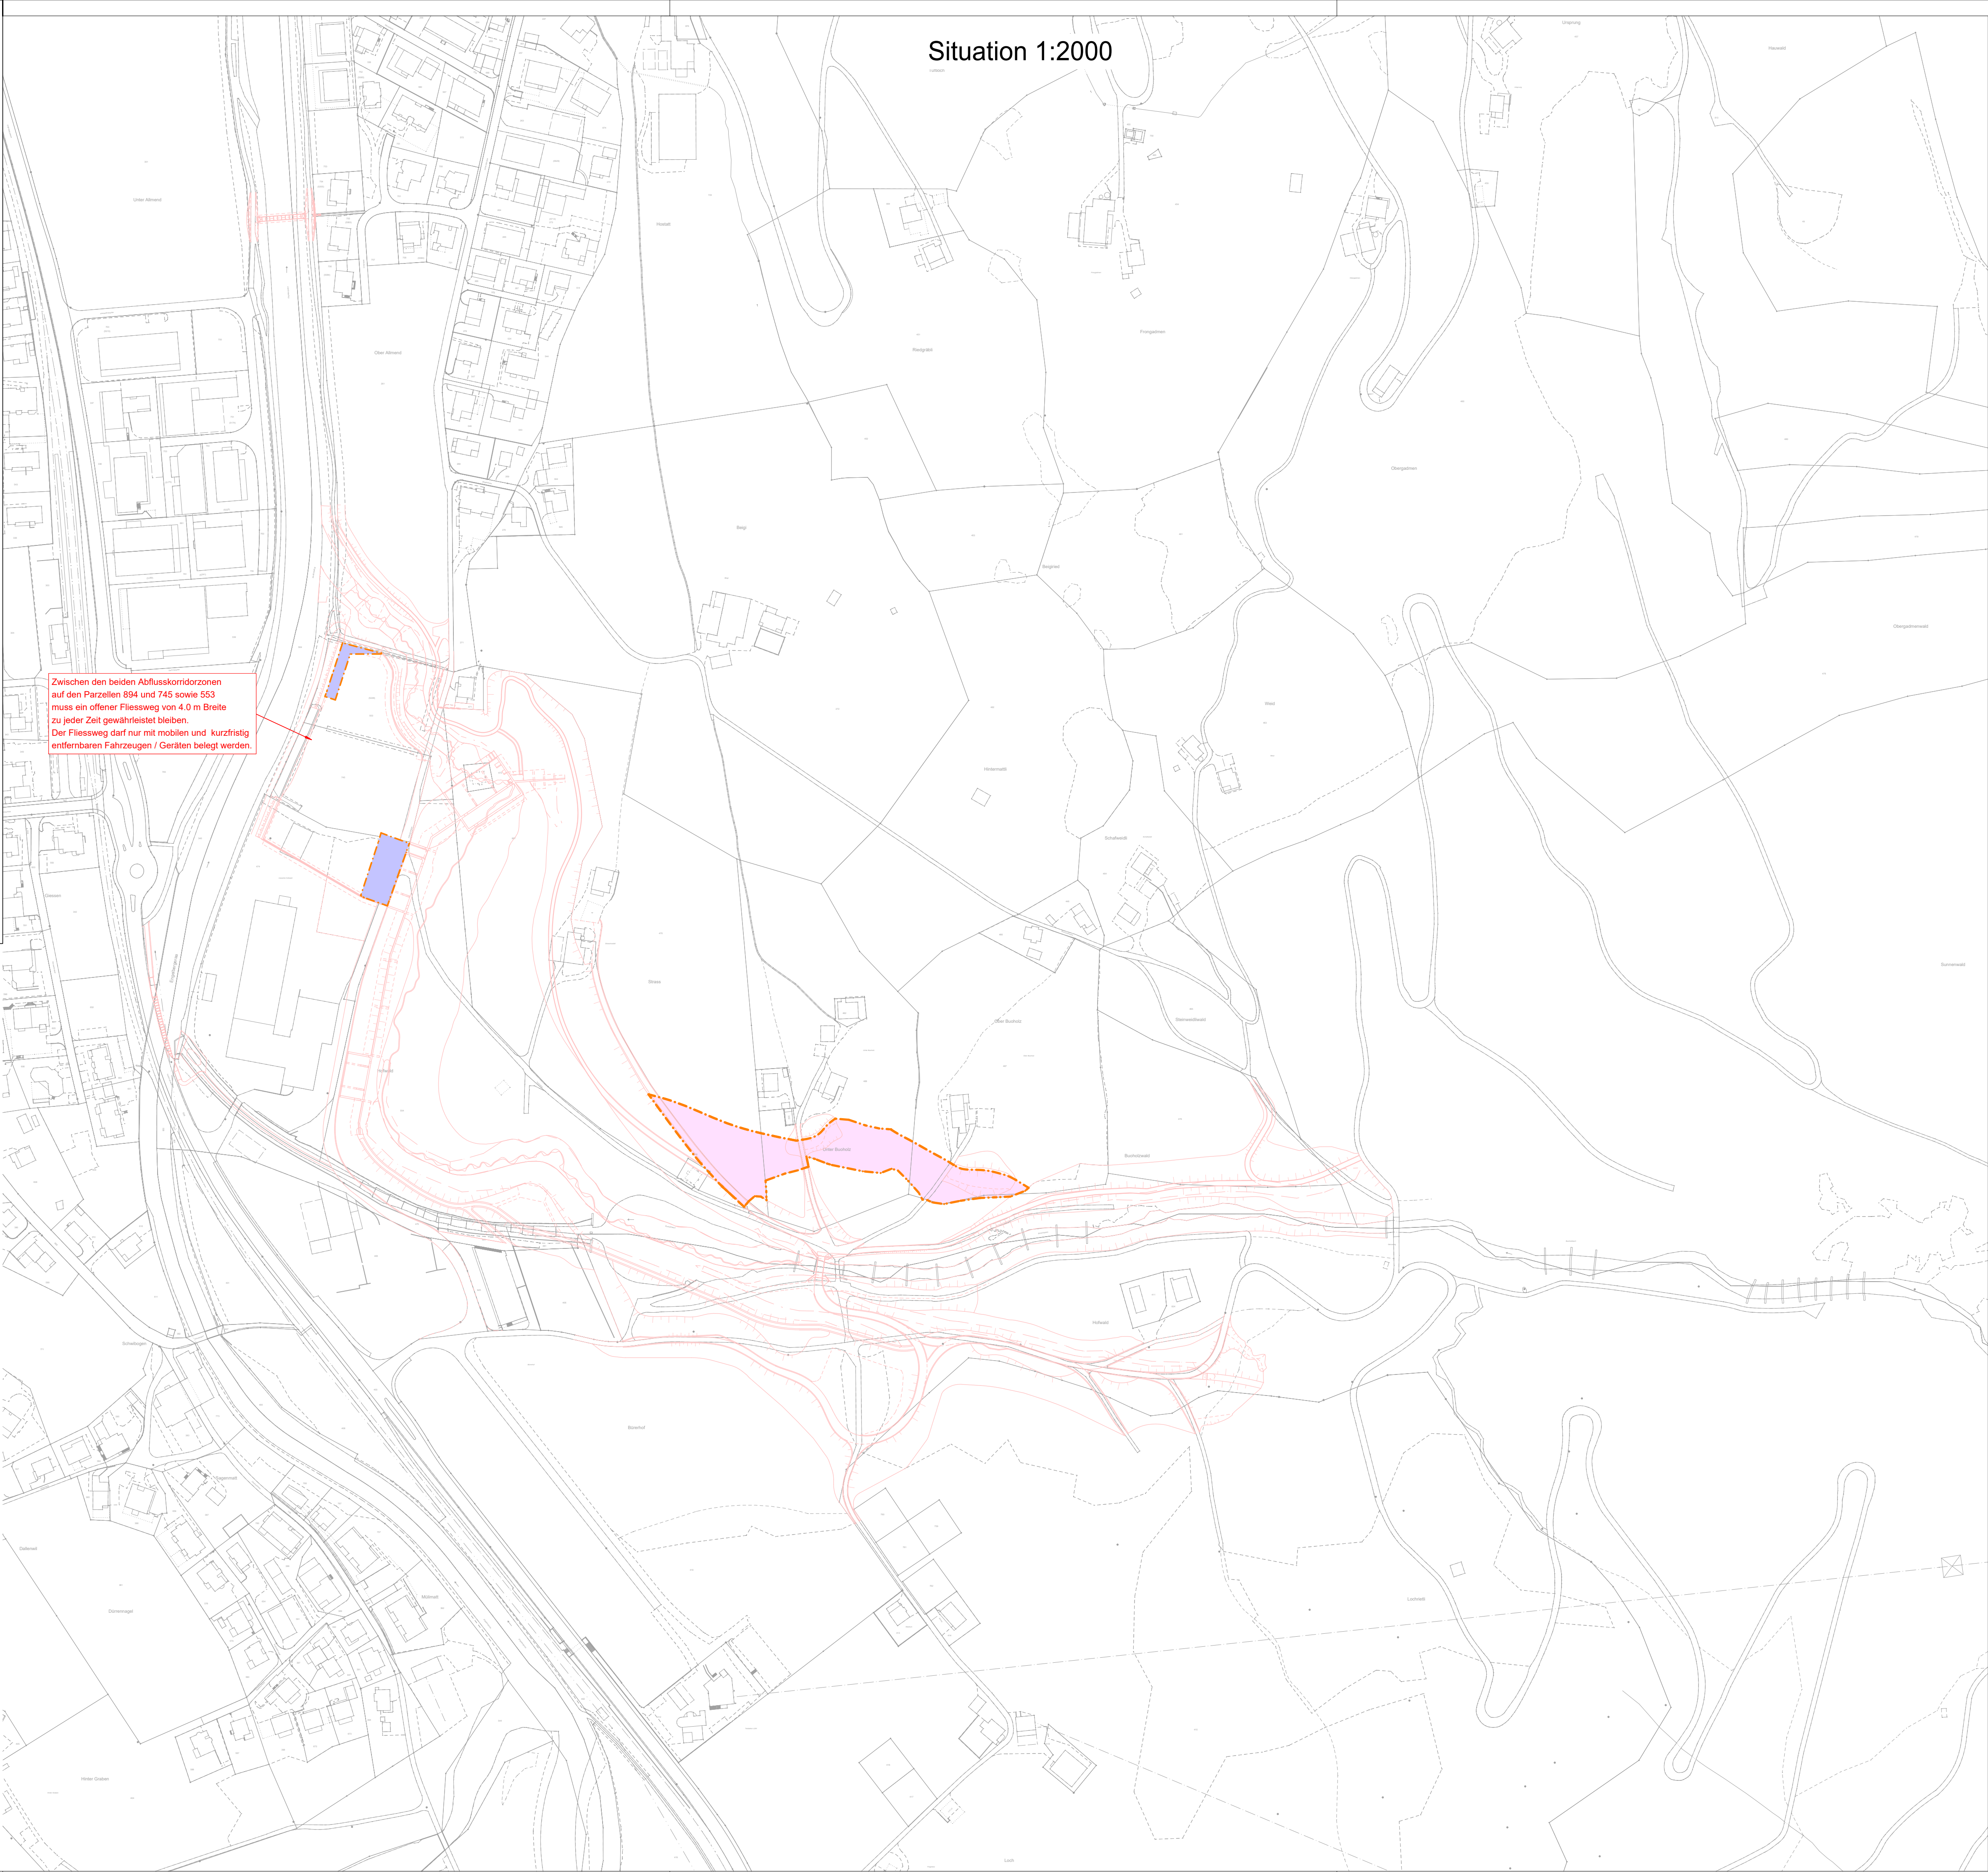

Abflusskorridorplan



Abflusskorridorzone A
Abflusskorridorzone B

Massnahmen
 HWS Projekt Buoholzbach

Grundbuchinformationen
 Bestehende Objekte

Datengrundlage:
Ausschnitt aus "Plan für das Grundbuch"
vom 13.01.2023, GIS Daten AG, Stans