

Hochwasserschutz Buoholzbach

Auflageprojekt

Verlegung Anschluss armasuisse

Situation 1:500

Auftraggeber:

Bauherrschaft:

Landwirtschafts- und
Umweltdirektion Kanton Nidwalden
Amt für Wald und Naturgefahren
Stansstadterstrasse 59
Postfach 1251
6371 Stans

Projektleiter Bauherr:



KISSLING + ZBINDEN AG
INGENIEURE PLANER USIC

Tempelstr. 8A
3608 Thun
www.kzag.ch

Fon 033 334 20 50
martin.andres@kzag.ch

Stv. Projektleiter Bauherr:



INDERGAND AG
Bauherrenunterstützung
Raumplanung - Planungs-/Baurecht

Chälengasse 26
6053 Alpnachstad
u.indergand@indergand-ag.ch

Fon 079 257 03 39

Projektbearbeitung:

Bauingenieur:



SCHUBIGER AG
BAUINGENIEURE

Müliweg 2
6052 Hergiswil
www.schubiger-nw.ch

Fon 041 632 66 22
Fax 041 632 66 29
info@schubiger-nw.ch

Hydraulik / Geschiebe:



beffa tognacca gmbh

A San Rocch
6702 Claro
www.fluvial.ch

Fon 091 863 44 41
ctognacca@fluvial.ch

Umwelt:




tensor

Heubachstr. 61
8810 Horgen
www.tensor.ch

Fon 076 334 39 45

Datum:	erst.	Gepr.	Anlage Nummer	Format:
01.09.2023	tb	dr	9.8	840 / 297
12.12.2023	tb	dr		
12.04.2024	rbg	dr		


2287 - 518 b

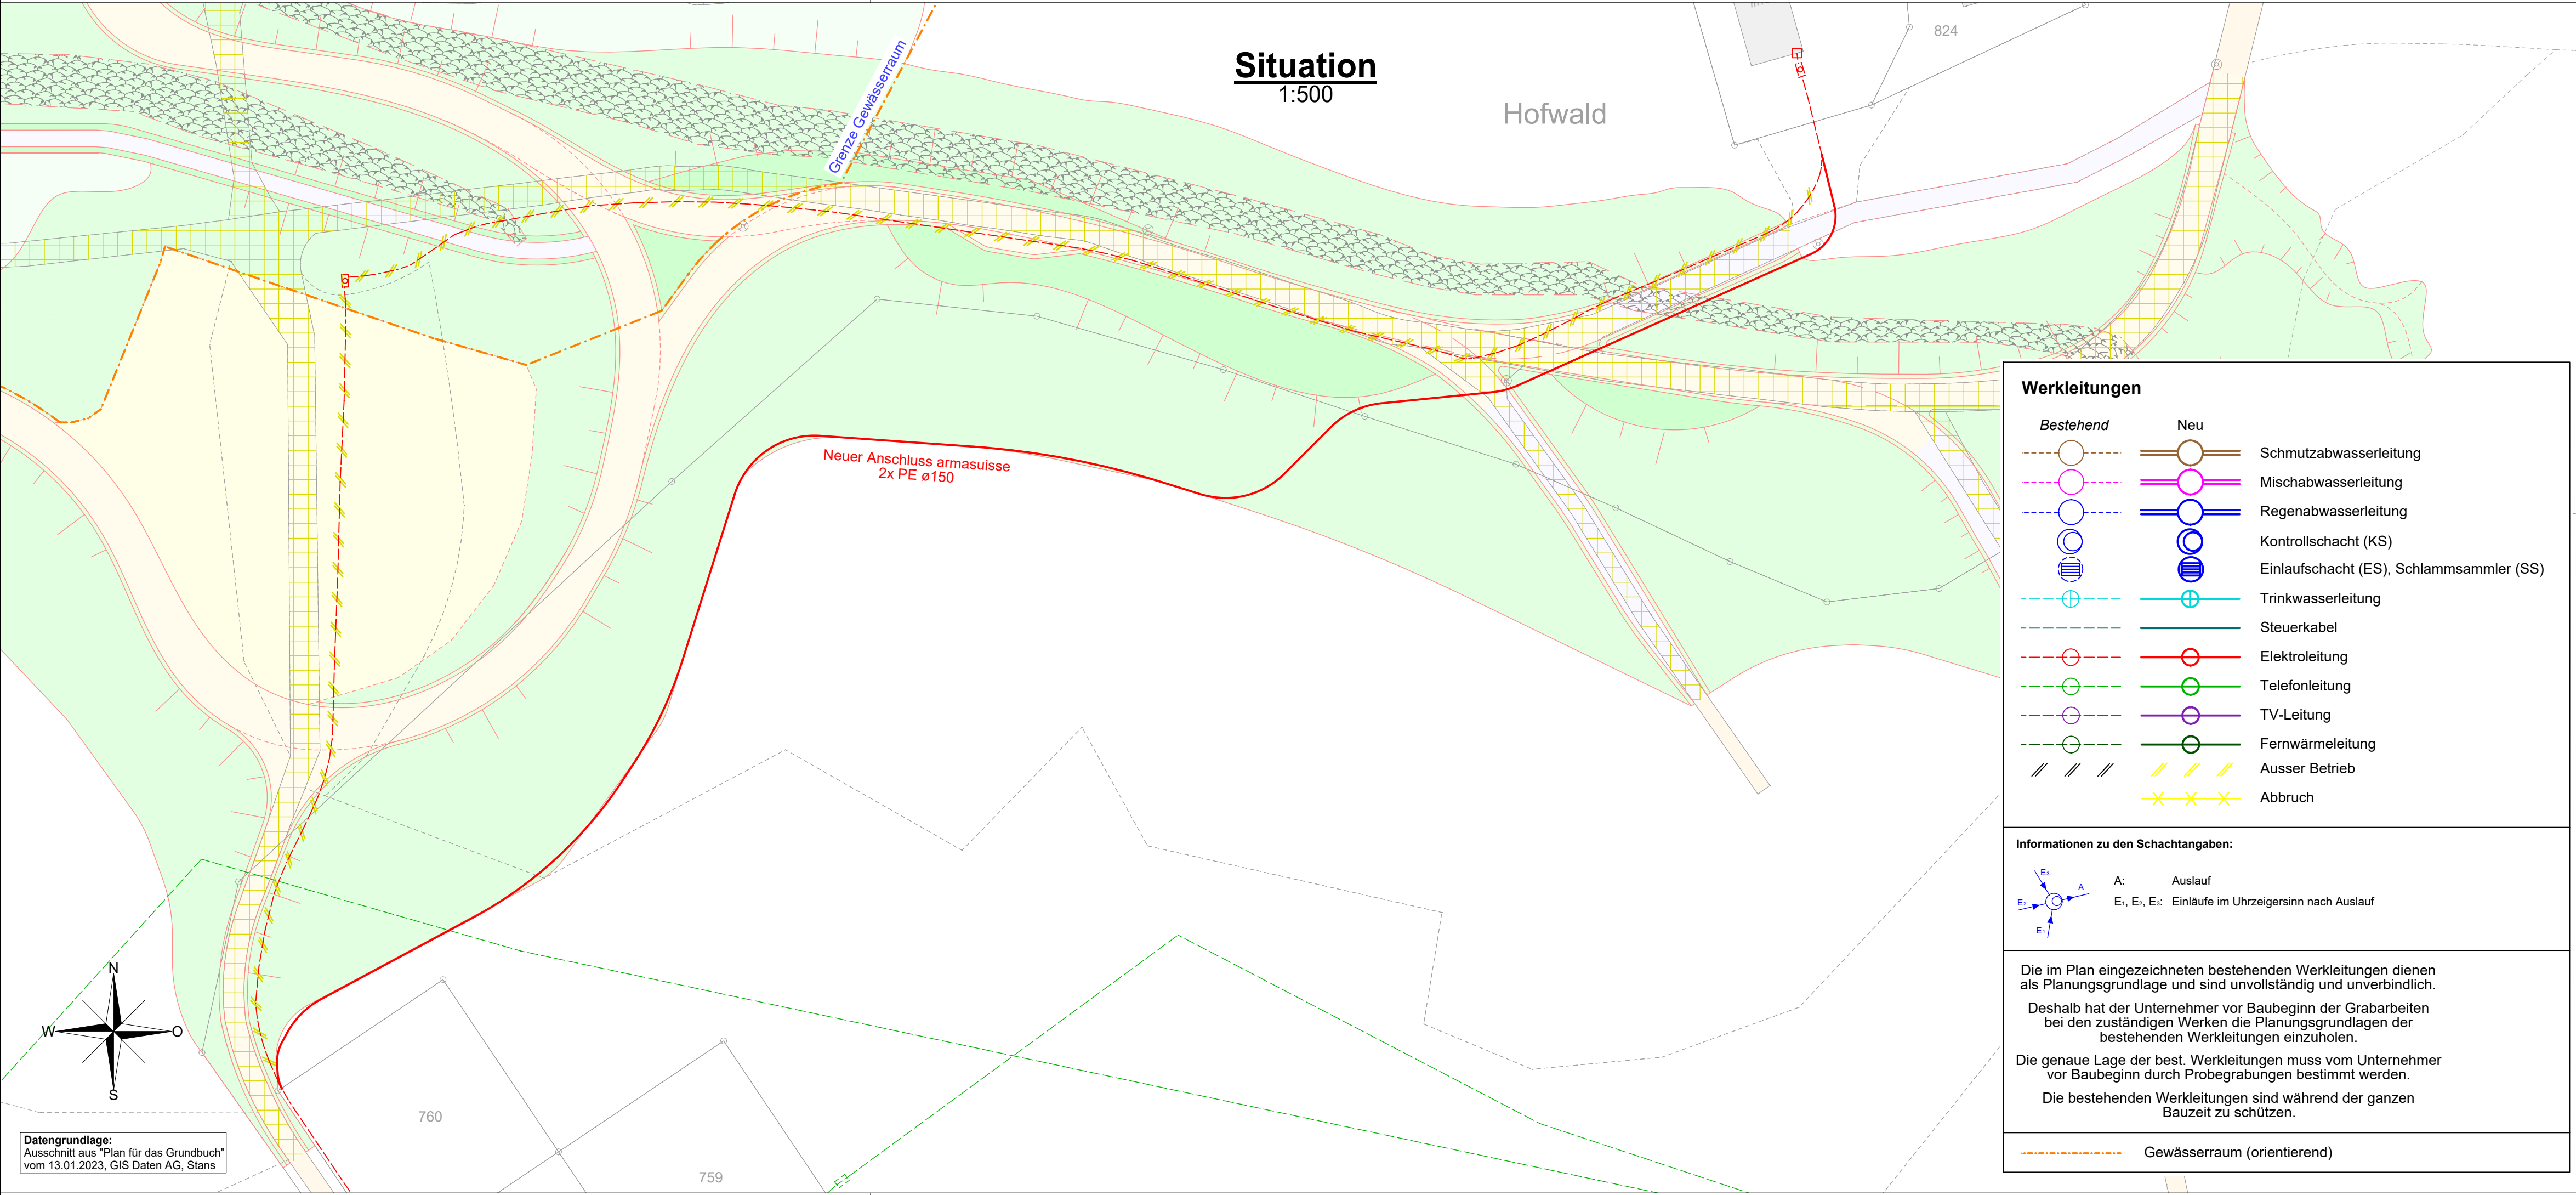

Werkleitungen

Bestehend	Neu	
		Schmutzabwasserleitung
		Mischabwasserleitung
		Regenabwasserleitung
		Kontrollschacht (KS)
		Einlaufschacht (ES), Schlammssammler (SS)
		Trinkwasserleitung
		Steuerkabel
		Elektroleitung
		Telefonleitung
		TV-Leitung
		Fernwärmeleitung
		Ausser Betrieb
		Abbruch

Informationen zu den Schachtangaben:

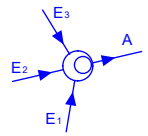

A: Auslauf
E1, E2, E3: Einläufe im Uhrzeigersinn nach Auslauf

Die im Plan eingezeichneten bestehenden Werkleitungen dienen als Planungsgrundlage und sind unvollständig und unverbindlich.

Deshalb hat der Unternehmer vor Baubeginn der Grabarbeiten bei den zuständigen Werken die Planungsgrundlagen der bestehenden Werkleitungen einzuholen.

Die genaue Lage der best. Werkleitungen muss vom Unternehmer vor Baubeginn durch Probegrabungen bestimmt werden.

Die bestehenden Werkleitungen sind während der ganzen Bauzeit zu schützen.

Gewässerraum (orientierend)