


Hochwasserschutz Buoholzbach

Auflageprojekt

Zufahrt Hofwald

Situation 1:500

Auftraggeber:		Projektleiter Bauherr:		Stv. Projektleiter Bauherr:	
Bauherrschaft: Landwirtschafts- und Umweltdirektion Kanton Nidwalden Amt für Wald und Naturgefahren Stansstadterstrasse 59 Postfach 1251 6371 Stans		 KUBELN & ZEINER AG INGENIEURE PLANNER URSIC Tempelstr. 8A Fon 033 334 20 50 3608 Thun www.kzbg.ch martin.andres@kzbg.ch		 INGENIER AG Bauherrenunterstützung Raumplanung – Planungs-/Baurecht Chalengasse 26 Fon 079 257 03 39 6053 Alpnachstad u.ingurgand@ingurgand.ch	
Projektbearbeitung:					
Baugenieur:		Hydraulik / Geschiebe:		Umwelt:	
 SCHUBIGER AG BAUINGENIEUR Mülweg 2 Fon 041 632 66 22 6052 Hergiswil Fax 041 632 66 29 www.schubiger.nw.ch info@schubiger.nw.ch		beffa tognacca gmbh A San Roch Fon 091 863 44 41 6702 Clarc fluvi.al.ch tognacca@fluvi.al.ch		 tensor Heubachstr. 61 Fon 076 334 39 45 8810 Horgen www.tensor.ch	
Datum: 01.09.2023 12.12.2023 12.04.2024		erst. Gepr. rbg dr rbg dr rbg dr		Anlage Nummer 4.1	
				Format: 840 / 841 2287 - 441 b	

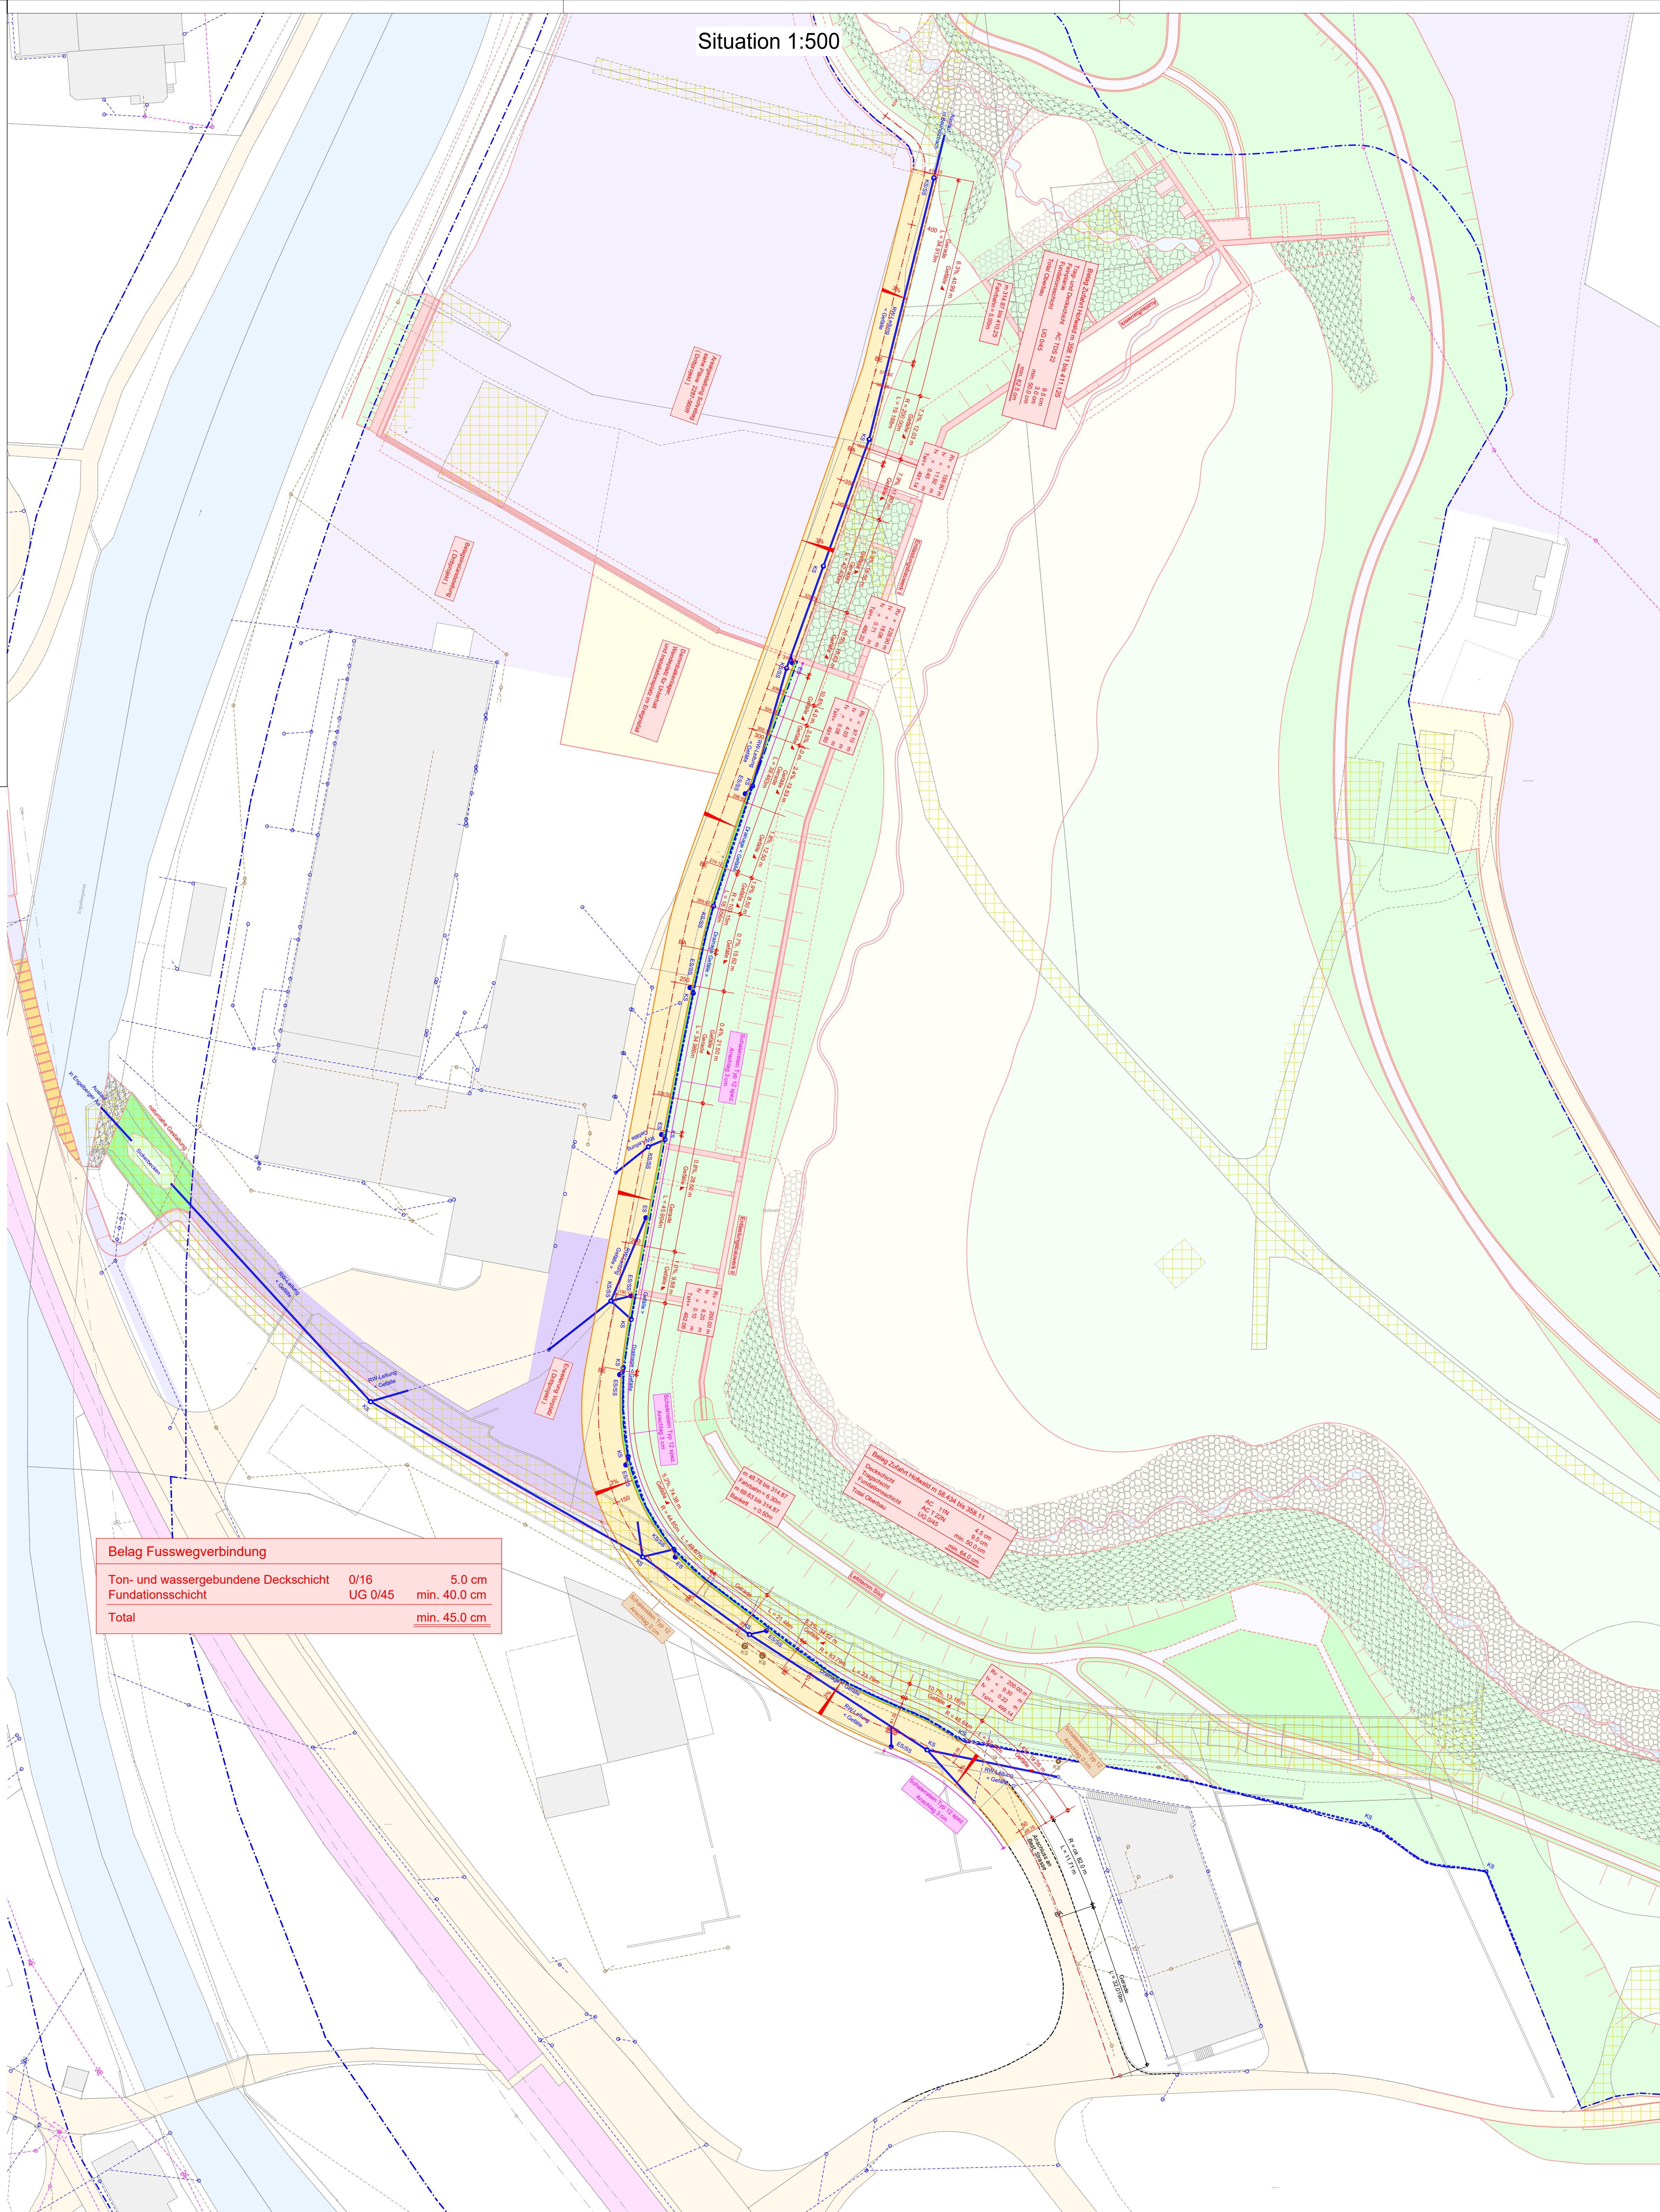


Zufahrt Hofwald

The map shows a topographic representation of the 'Zufahrt Hofwald' area. It includes contour lines indicating elevation, with labels for 1000m and 1200m. Key features include a road network, a railway line, and various land use areas. The map is oriented with North at the top.

- Zufahrt (asphaltiert)
- Fussweg und Waldweg (unbefestigt)
- Wenzelplatz und Lagerplatz
- Bankette
- Auslaufbauwerk und Entlastungsbauwerk
- Damm
- Böschung
- Flache Böschung und Geländeanpassung
- Gerinne
- Überdeckter Blockstz
- Schotterwache und Schotenschutz
- Ufer mit Vegetation
- Abzurm und Rückbau
- Projektierter RW-Leitung
- Projektierter SW-Schneffahausatz
- Gewässerraum
- Dritprojekt

Landbuchinformationen

- Bestehende Objekte
- Bestehende Strassen
- Zentralbahn zo
- Bestehende Gerölle
- Bestehende Fliessgewässer
- Bestehende SW-Leitung
- Bestehende MW-Leitung
- Bestehende RW-Leitung

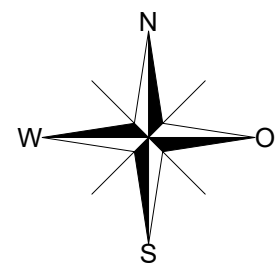

Datengrundlage:
Ausschnitt aus "Plan für das Grundbuch"
vom 13.01.2023, GIS Daten AG, Stans