

Hochwasserschutz Buholzbach

Auflageprojekt

Gewässerraumplan Geschieberückhalteraum

Situation 1:2'000



Auftraggeber:

Bauherrschaft:	Projektleiter Bauherr:	Stv. Projektleiter Bauherr:
Landwirtschafts- und Umweltdirektion Kanton Nidwalden Amt für Wald und Naturgefahren Ständesaterstrasse 59 Telpostfach 1251 6371 Stans	 KIBLING & ZEINER AG INGENIEURE PLANNER UStC Telpostfach 8A 3608 Thun www.kzao.ch	INDERDANG AG Bauherrenunterstützung Raumplanung – Planungs-/Baurecht Chätelgasse 26 · 08 79 257 03 39 6053 Alpnachstad u.nderdang@inderdang-ag.ch

Projektbearbeitung:

Bauingenieur:	Hydraulik / Geschiebe:	Umwelt:	
 SCHUBIGER AG INGENIEURBÜRO	beffa tognacca gmbh	 tensor	
Müllweg 2 6952 Hergauwil www.schubiger-nw.ch	Fon 041 632 66 22 Fax 041 632 66 29 info@schubiger-nw.ch	A San Rocco 6702 Claro www.beffa.ch cto@naccaplan@beffa.ch	Fon 091 863 44 41 Fon 076 334 39 45 Heubachstr. 61 8810 Horgen www.tensor.ch

Datum:	erst.	Gepr.	Anlage Nummer	Format:	840 / 594
01.09.2023	rbg	dr		7.1	2287 - 402 b
a 12.12.2023	rbg	dr			
b 12.04.2024	rbg	dr			

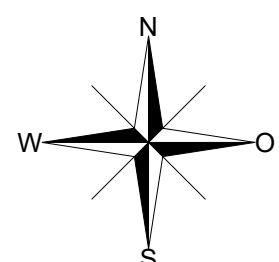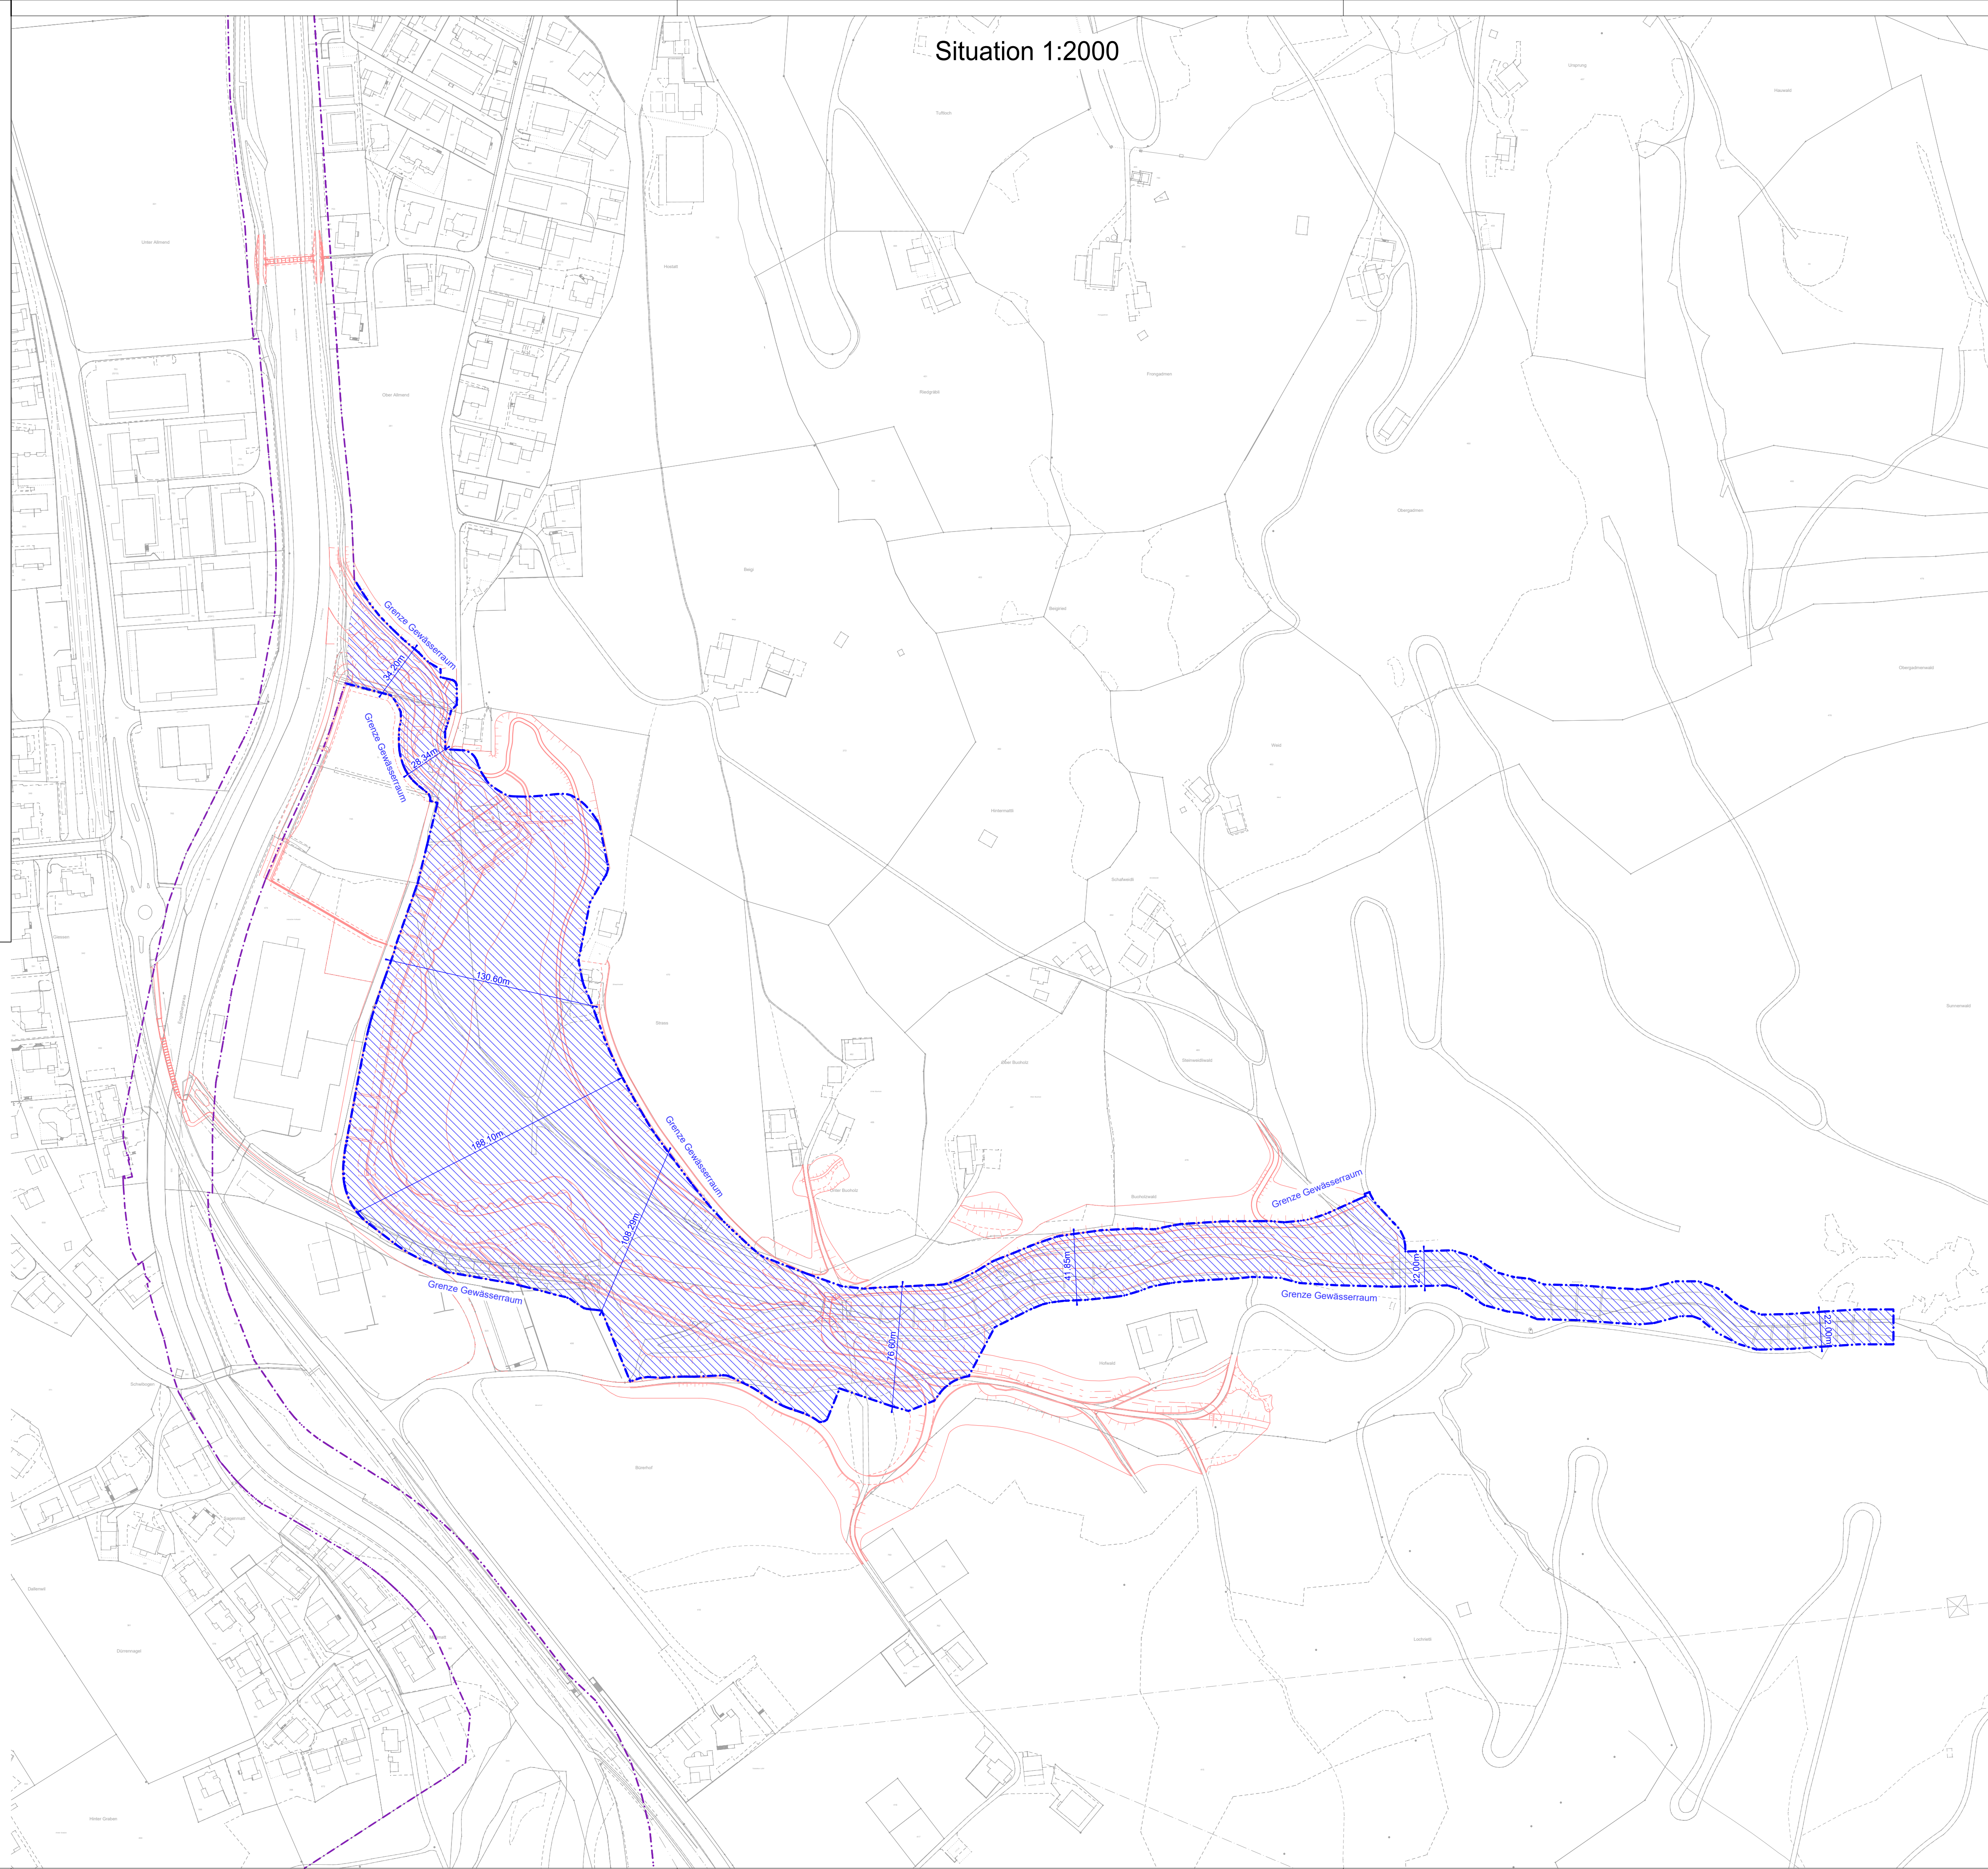

Gewässerraum GWR

☐ Gewässerraum Projekt Ausbau Buholzbach
☐ Gewässerraum Grenze Engelberger Aa

Massnahmen

☐ HWS Projekt Buholzbach

Grundbuchinformationen

☐ Bestehende Objekte

Datengrundlage:
Ausschnitt aus "Plan für das Grundbuch"
vom 13.01.2023, GIS Daten AG, Stans